


ALÇADO NOROESTE


ALÇADO NOROESTE
ALÇADO SUDESTE

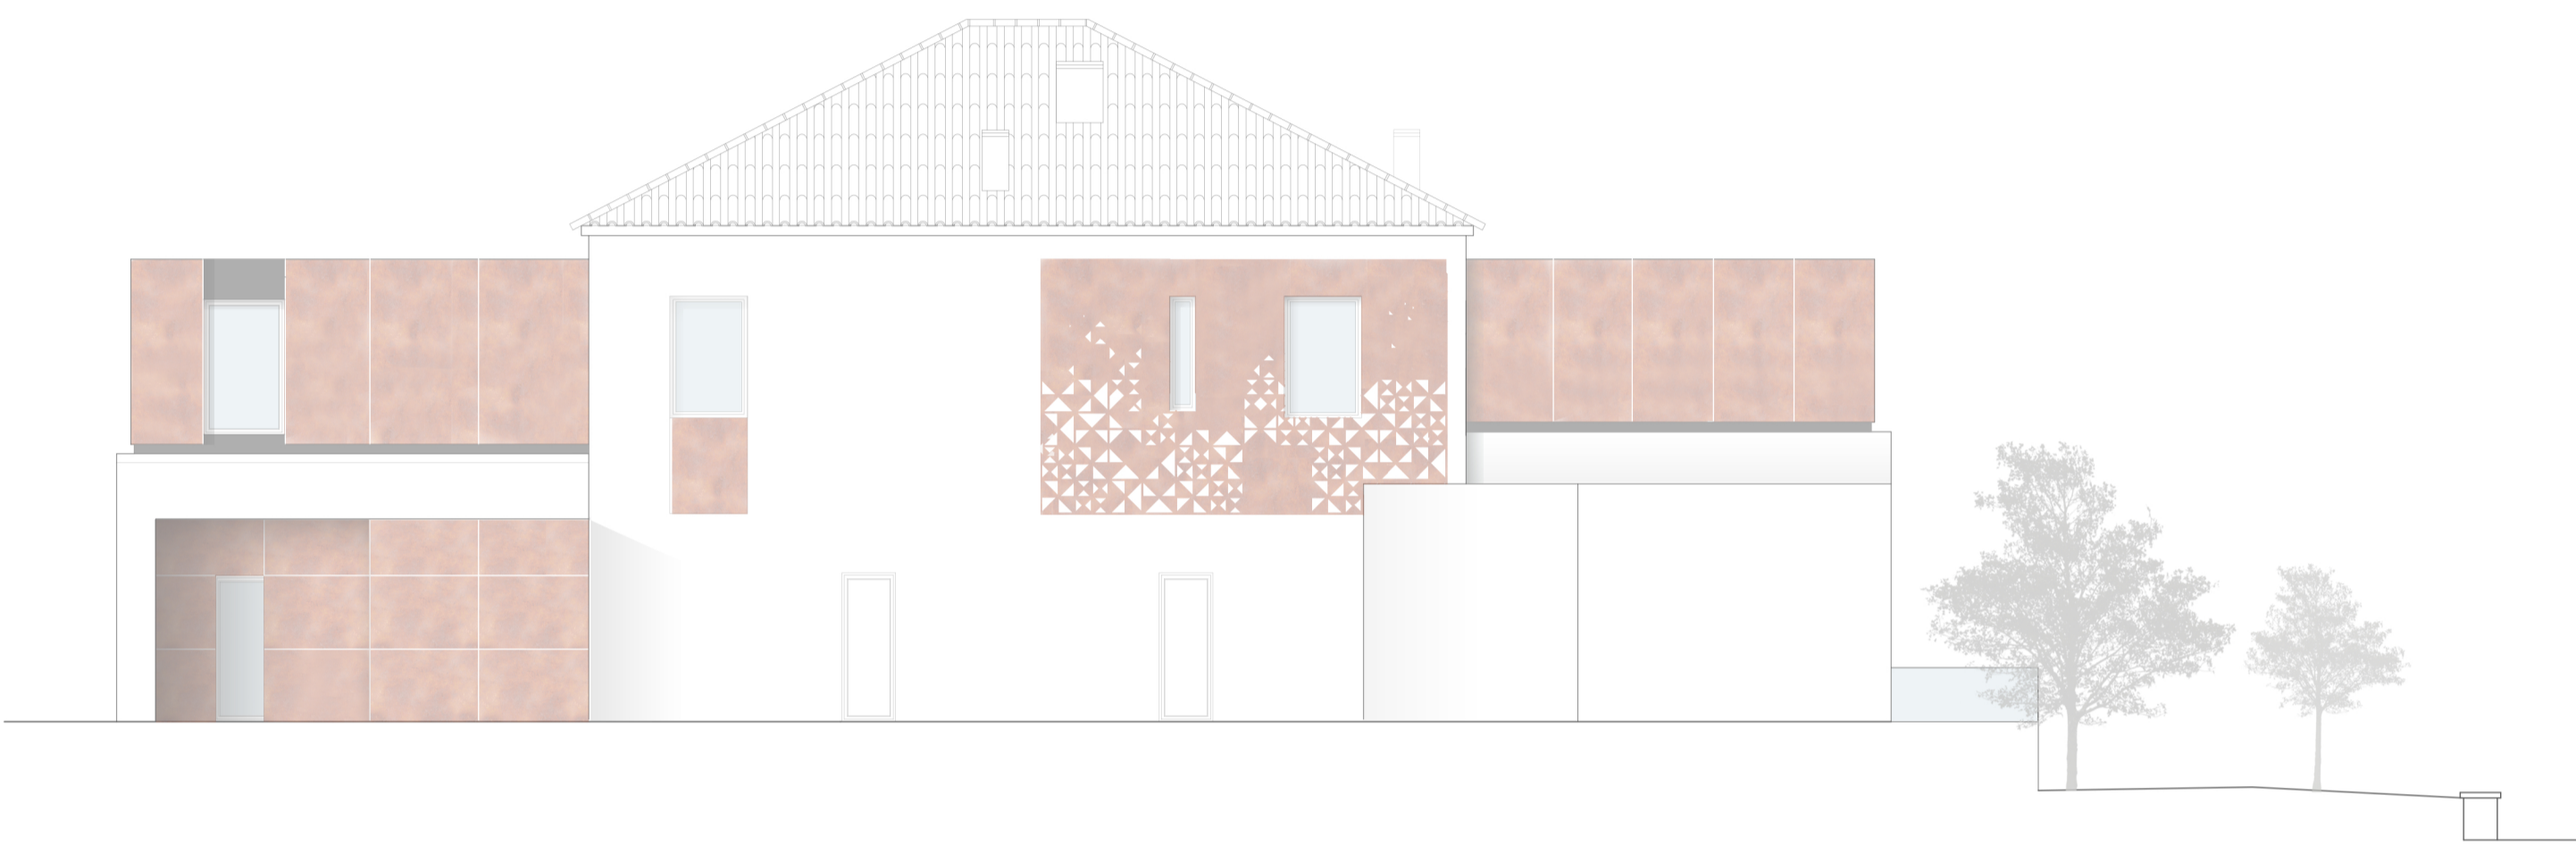

ALÇADO SUDESTE



 Proposta de Reabilitação do Edifício
 da Junta de Freguesia de Peredo:
 Valorização em Contexto Rural
 Tânia Ramalho
 ESC. 1/100
 Proposta

B15

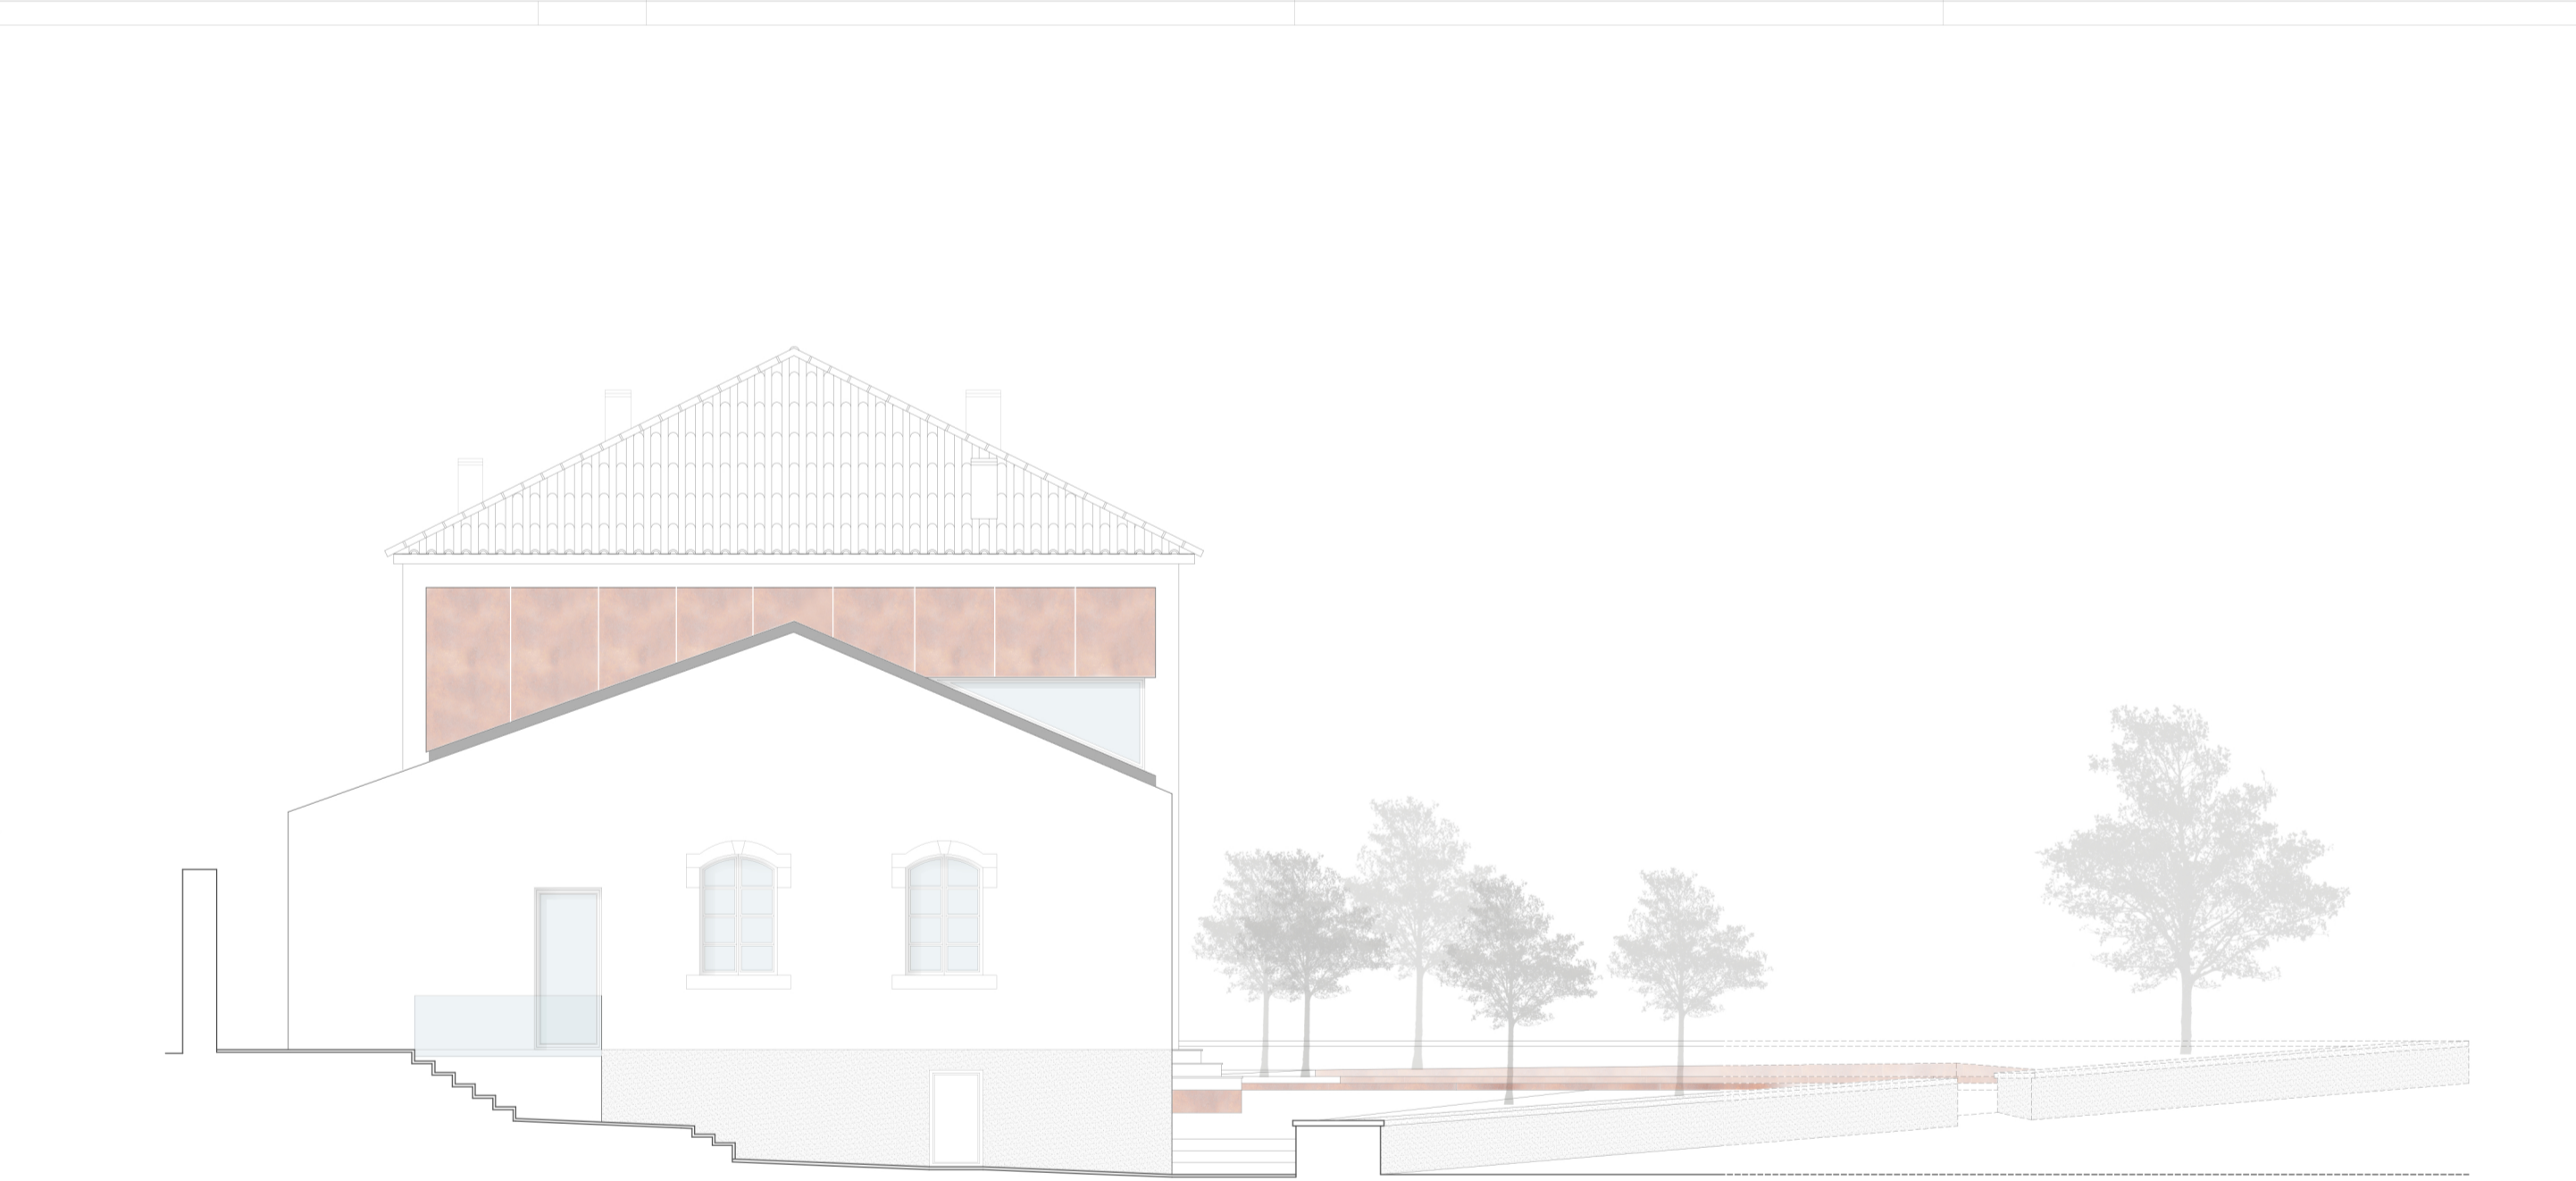

ALÇADO NORDESTE

ALÇADO NORDESTE
ALÇADO SUDESTE

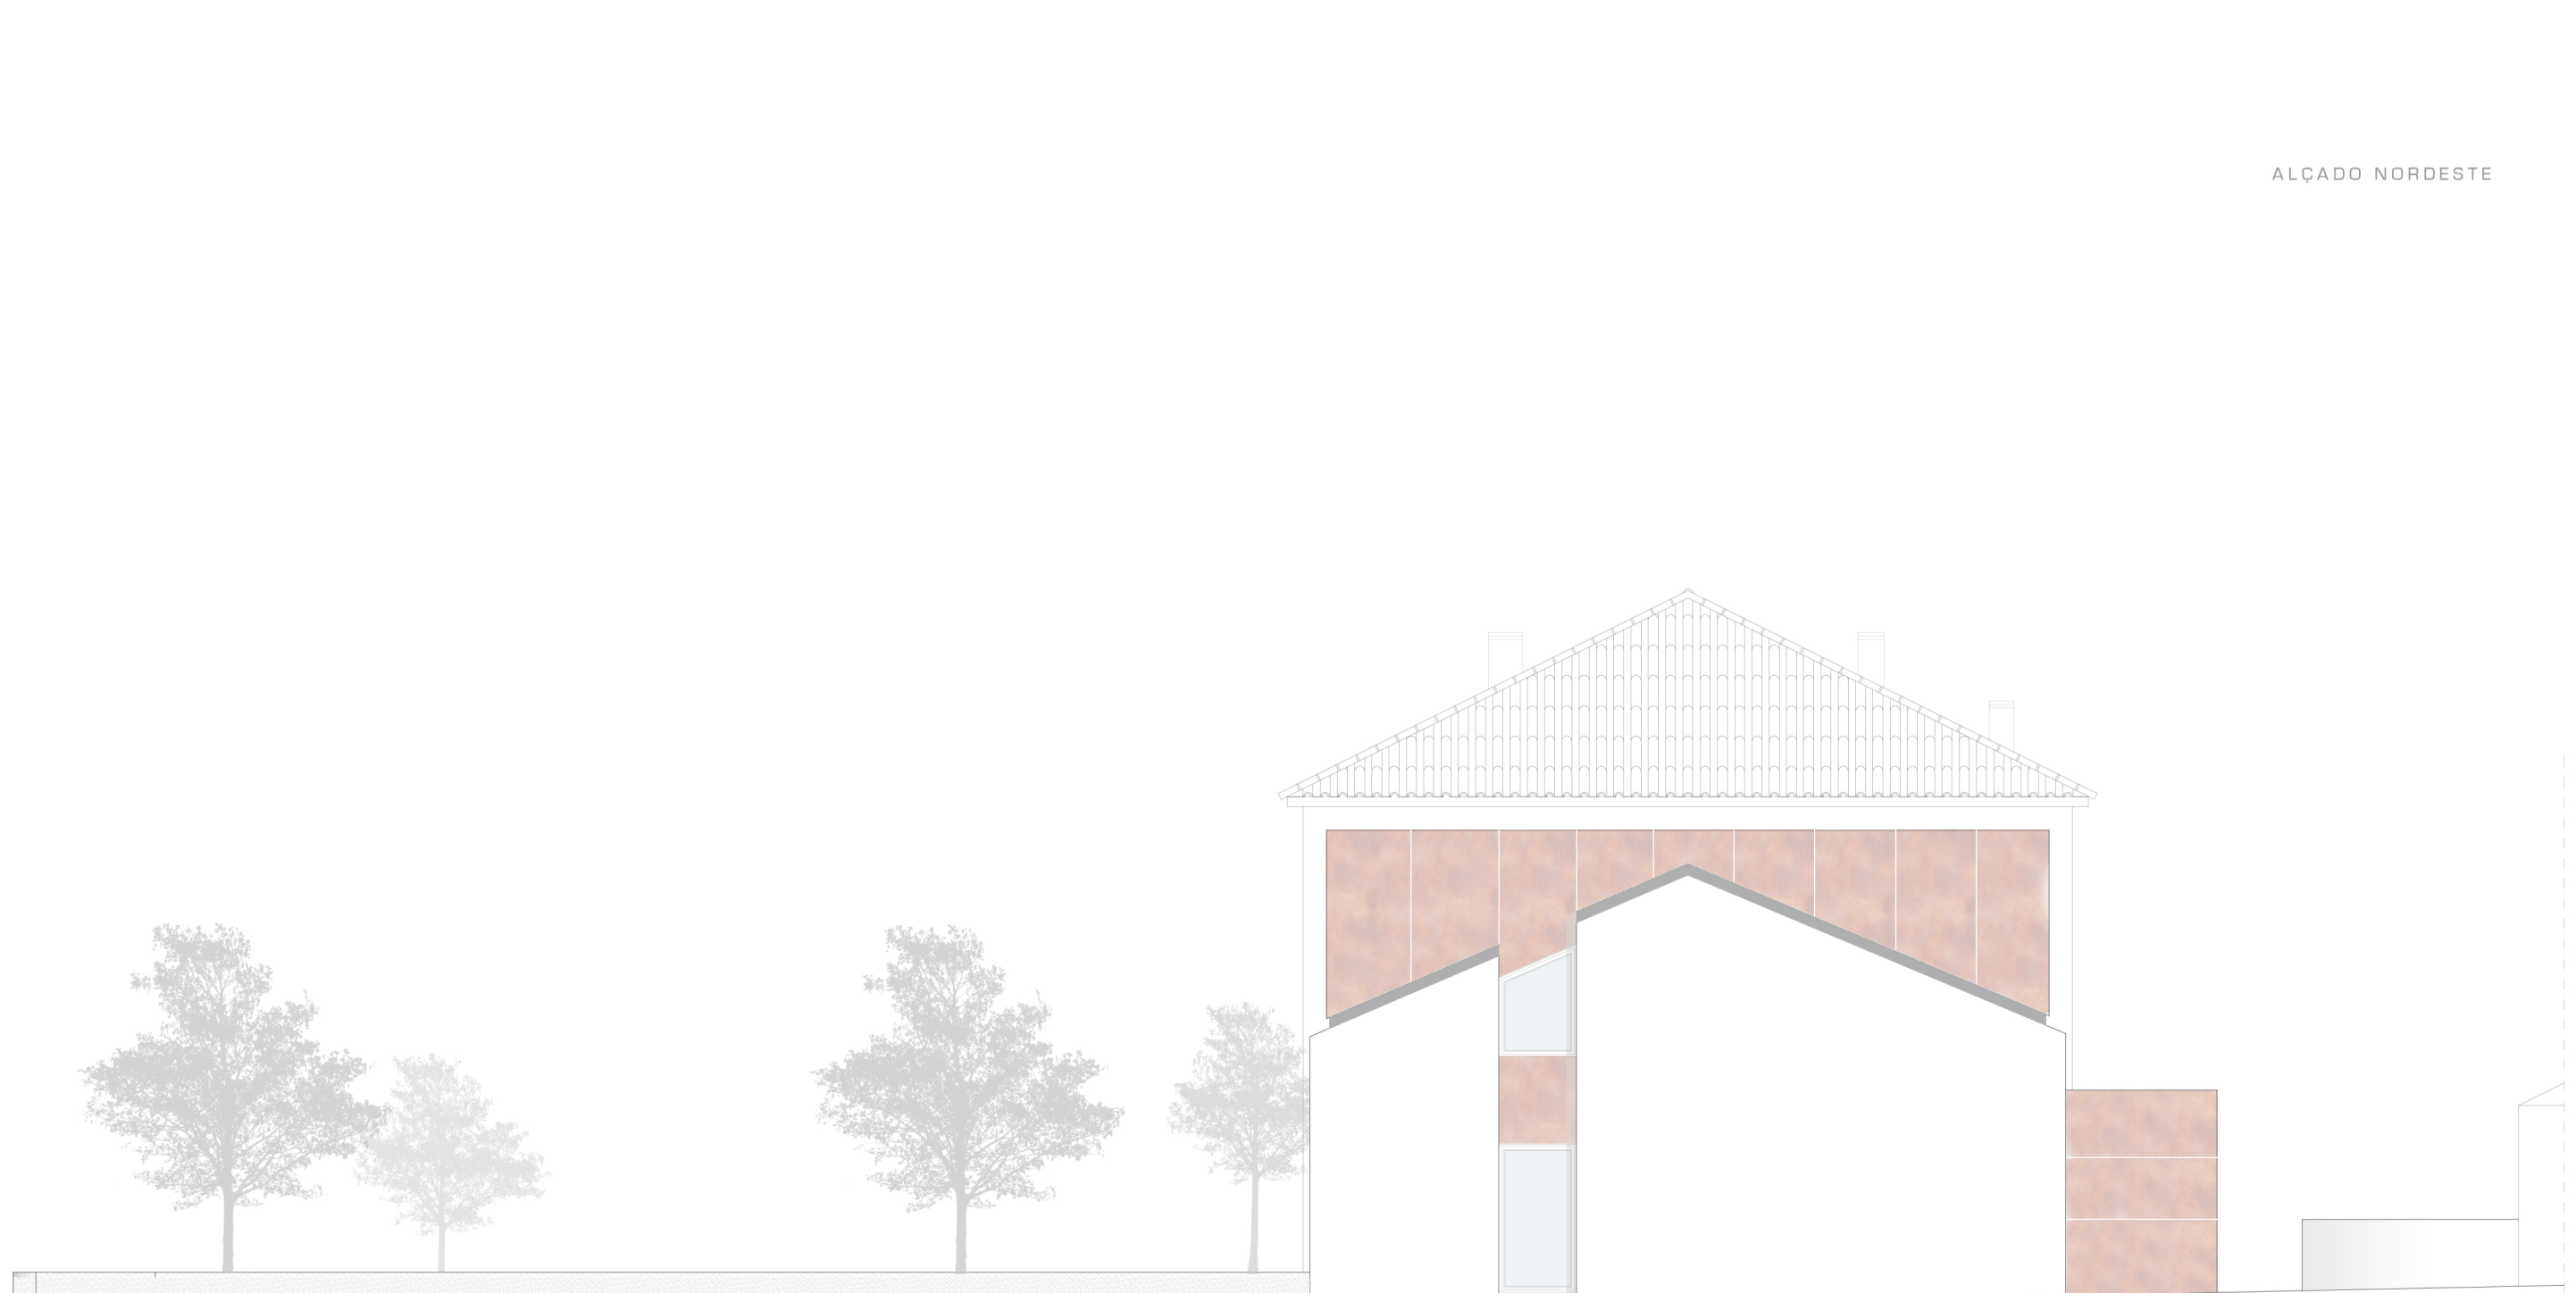

ALÇADO SUDESTE


 Proposta de Reabilitação do Edifício
 da Junta de Freguesia de Peredo:
 Valorização em Contexto Rural
 Tânia Ramalho
 ESC. 1/100
 Proposta

B16