

Planta do Piso 0



Acesso ao Piso 0



Acesso ao Piso 0

Legenda:

PISO 0:	Room	Area
1	Hall	1,10 m ²
2	instalação sanitária	3,10 m ²
3	Cozinha/sala comum	9,00 m ²
4	Quarto	4,80 m ²
5	Quarto	4,80 m ²



Dissertação para obtenção do Grau de Mestre em ARQUITECTURA
Universidade da Beira Interior 2009/2010


OUTUBRO 2010

INTEGRAÇÃO DOS PRINCÍPIOS DE PERMACULTURA NA REABILITAÇÃO DO PATRIMÓNIO EDIFICADO
Rua Francisco de Passos, n.º 75 - Freguesia de S. Vicente - Guarda

ESCALA: 1/50

PLANTA DO PISO 0 (EXISTENTE)


Des. n.º 1/(An4)

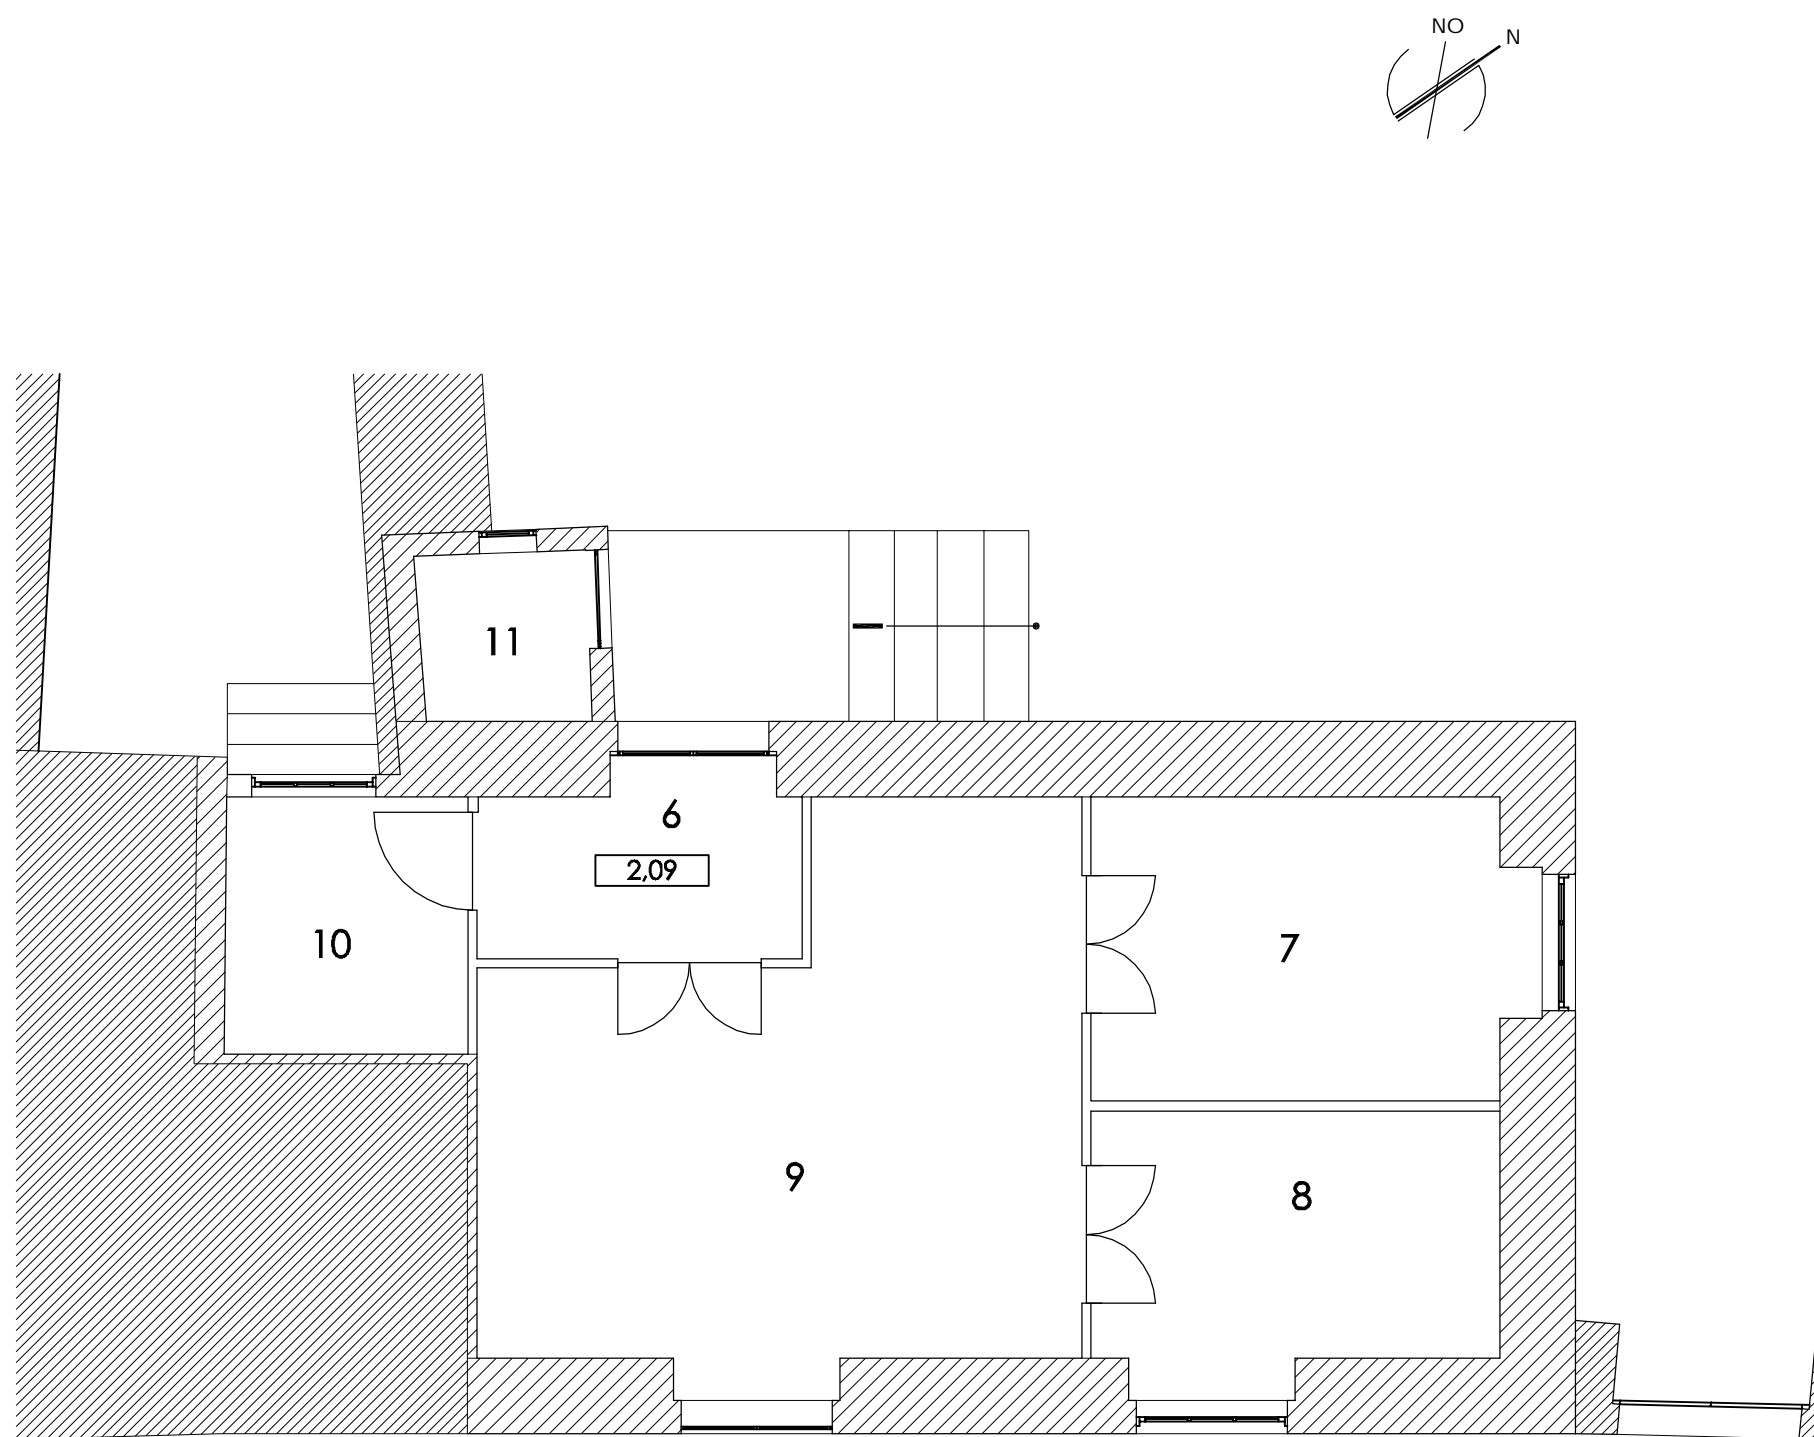

Planta do Piso 1



Alçado Nascente

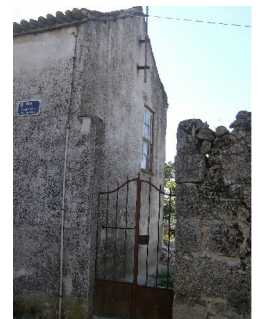


Acesso ao Piso 1



Alçado Norte e Poente



Logradouro

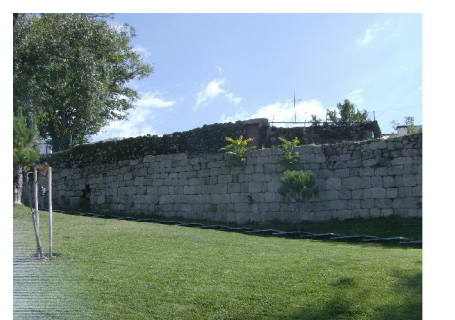

Muro divisorio (Muralha)

Legenda:

PISO 1:	Room	Area
6	Hall	2,80 m ²
7	Quarto	5,40 m ²
8	Quarto	4,40 m ²
9	Sala comum	12,30 m ²
10	Cozinha	2,70 m ²
11	Instalação Sanitária	1,20 m ²



Dissertação para obtenção do Grau de Mestre em ARQUITECTURA
Universidade da Beira Interior 2009/2010

OUTUBRO 2010

INTEGRAÇÃO DOS PRINCÍPIOS DE PERMACULTURA NA REABILITAÇÃO DO PATRIMÓNIO EDIFICADO
Rua Francisco de Passos, n.º 75 - Freguesia de S. Vicente - Guarda

ESCALA: 1/50

PLANTA DO PISO 1 (EXISTENTE)

Des. n.º 2/(An4)