




ALÇADO POENTE

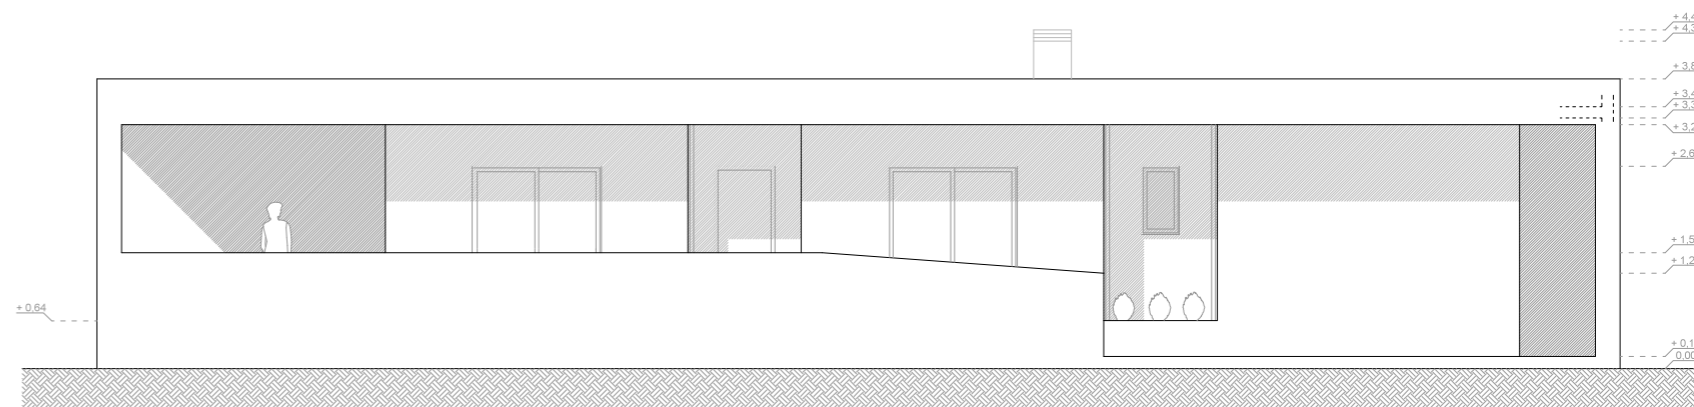

ALÇADO SUL

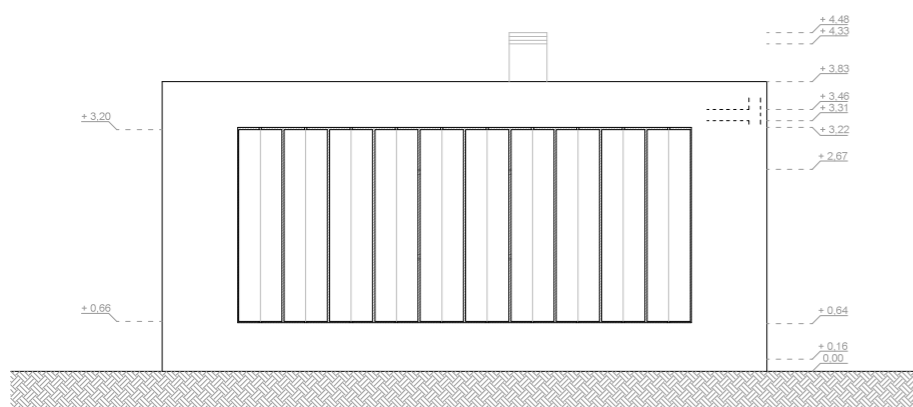



ALÇADO NASCENTE

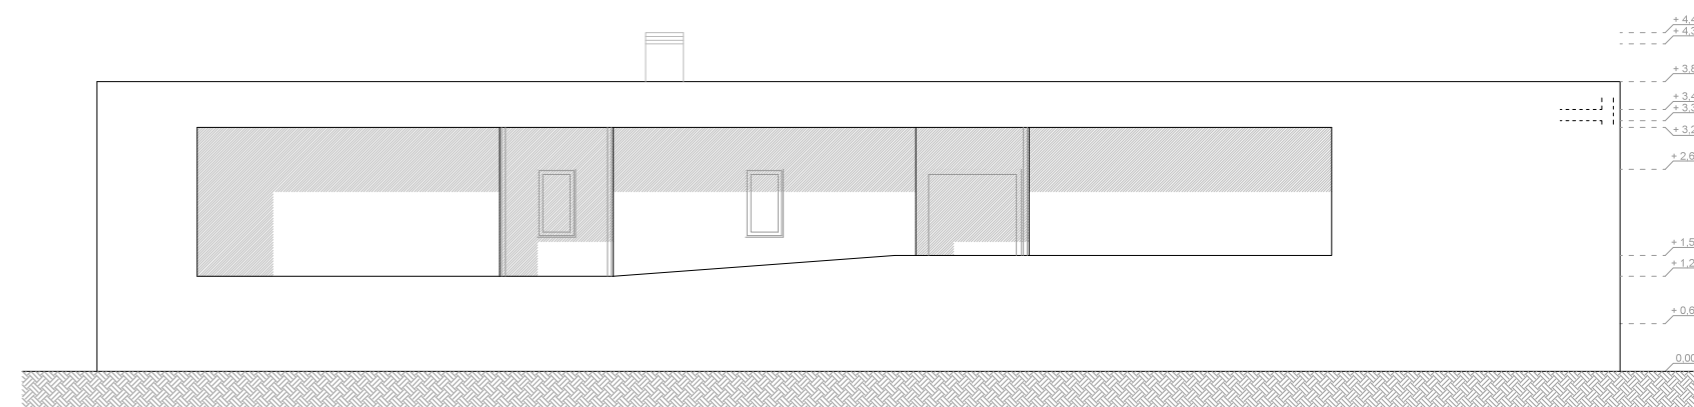

ALÇADO NORTE

LEGENDA GERAL:

 -  Acabamento exterior em reboco branco
-  Chaminé