


MM'

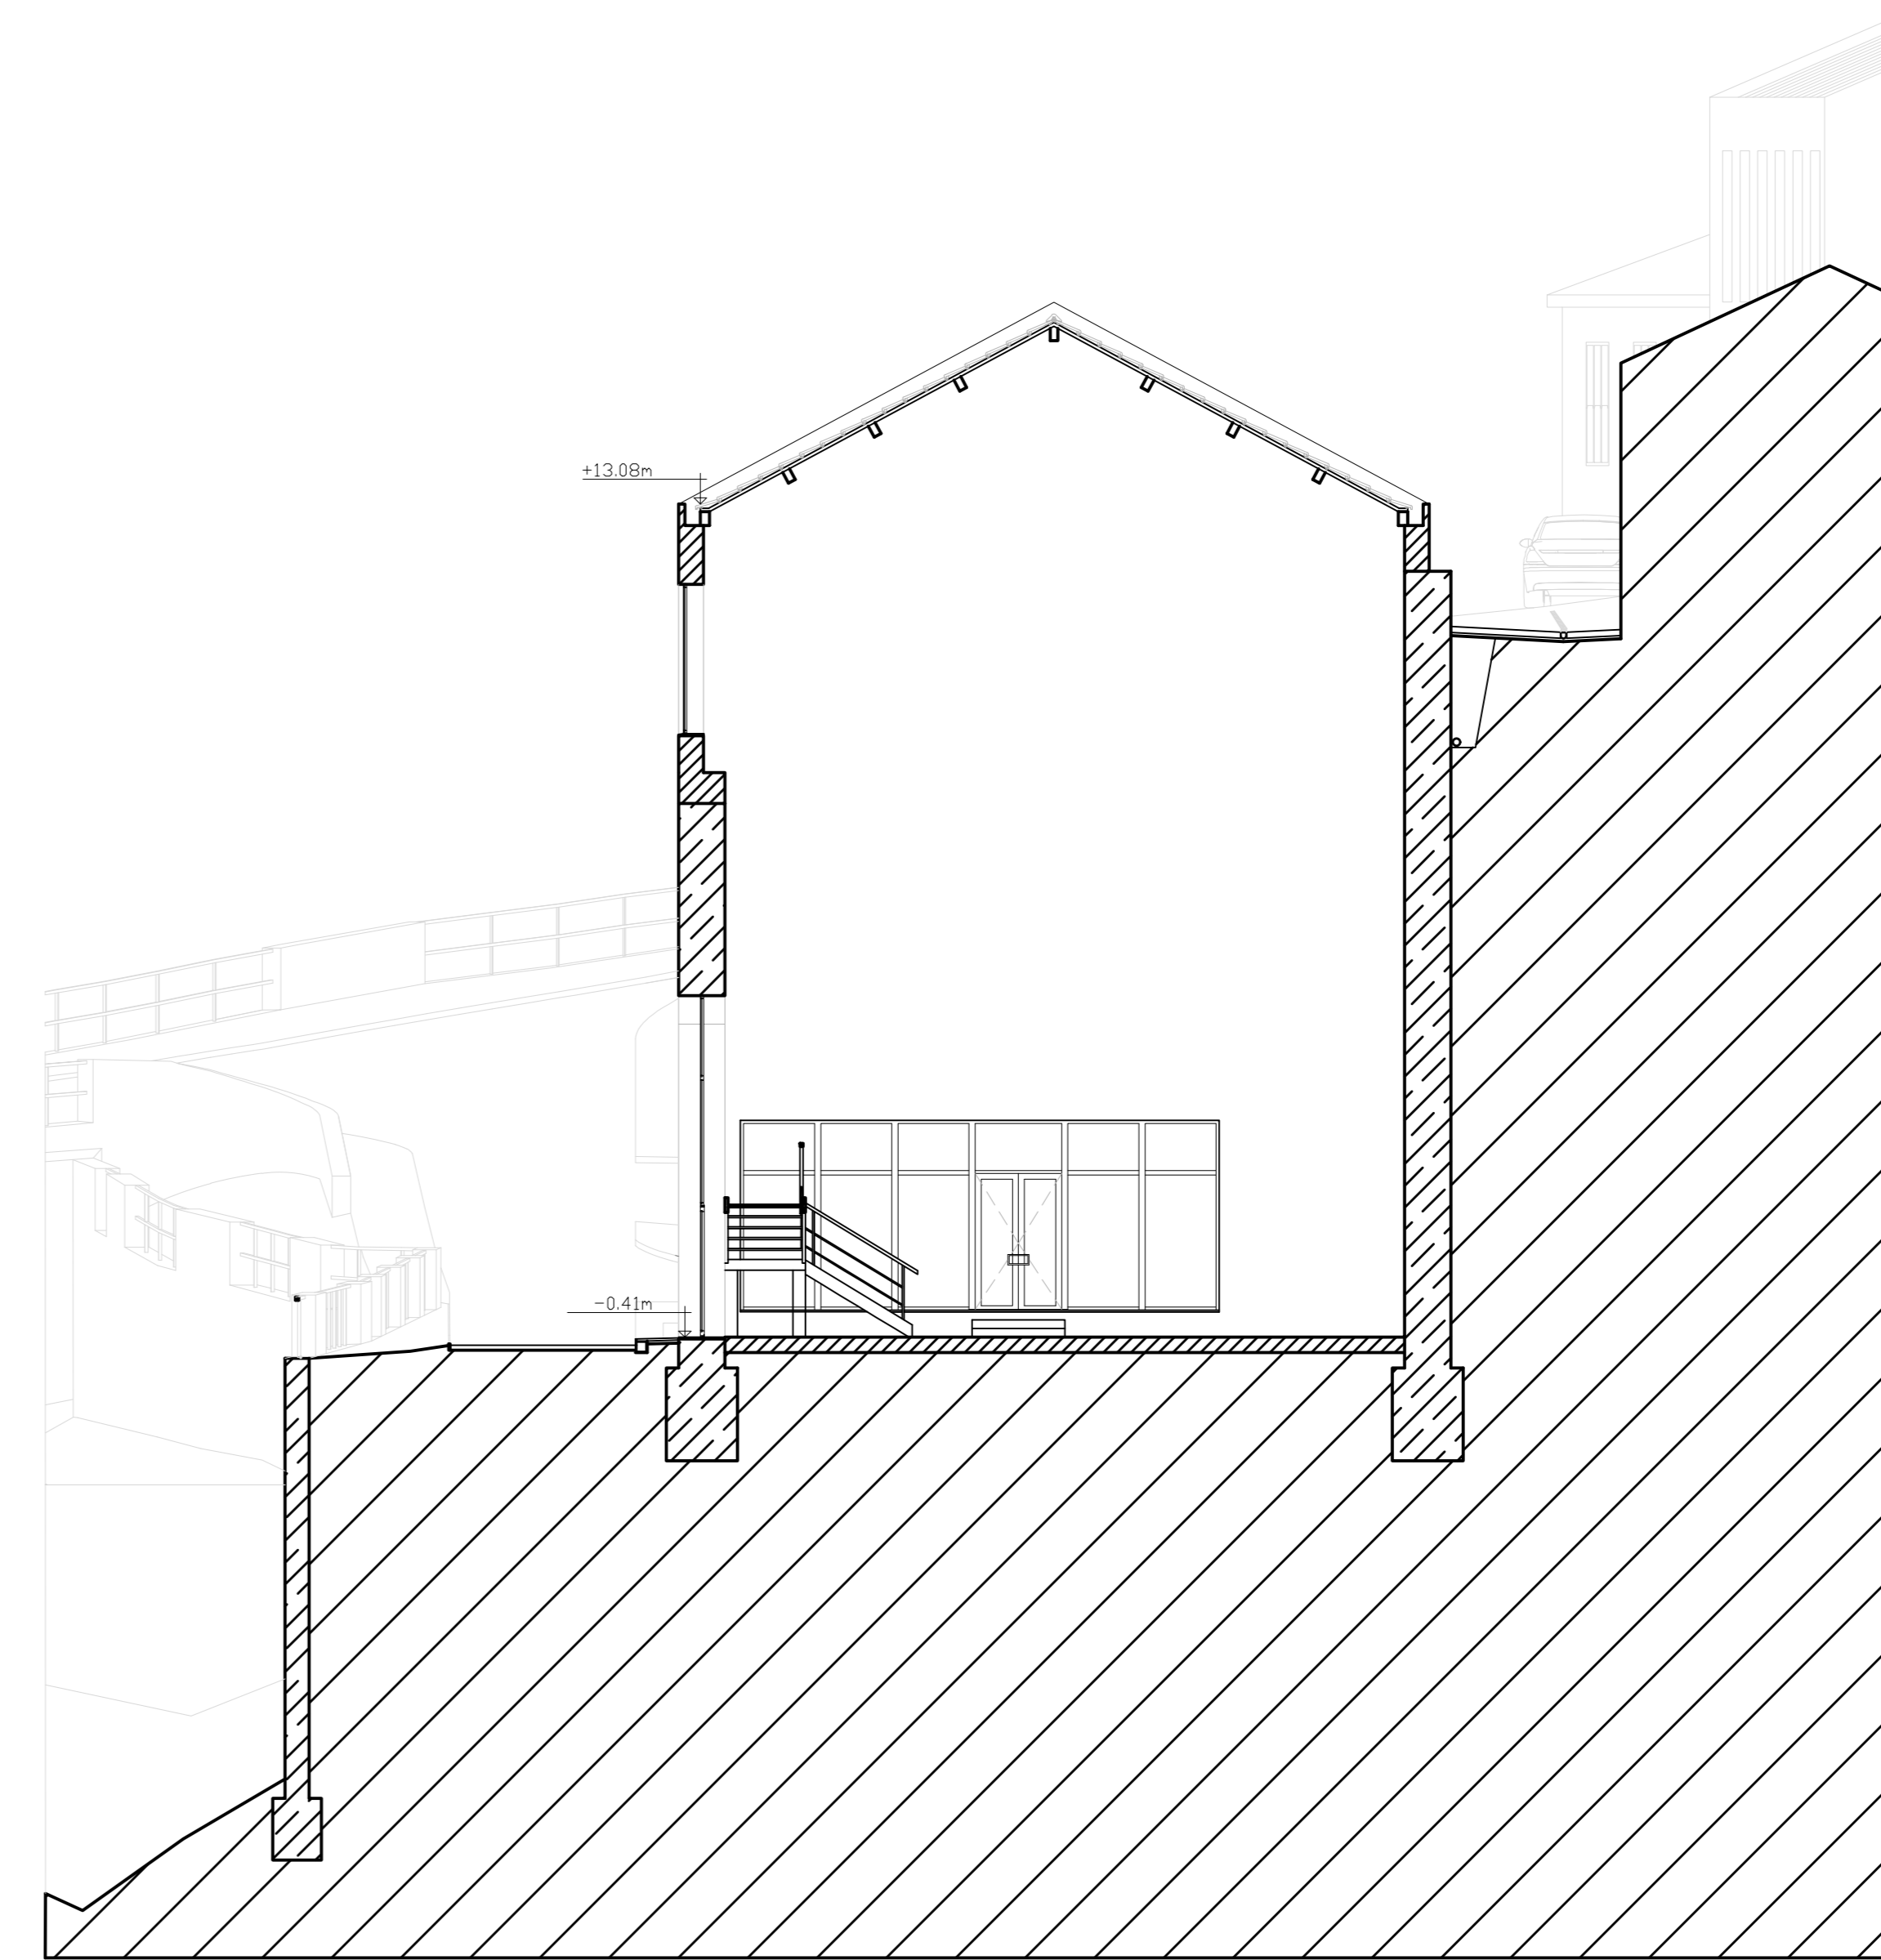

NN'

	Reabilitação da Fábrica das Cruzes	
	Cortes MM' e NN'	1/100
	Universidade da Beira Interior	DECA-Arquitetura
<small>Rafael Dias Serra nº34322</small>	<small>Prof. Doutor José Neves Dias</small>	<small>Junho 2021</small>