


CORTE A-A

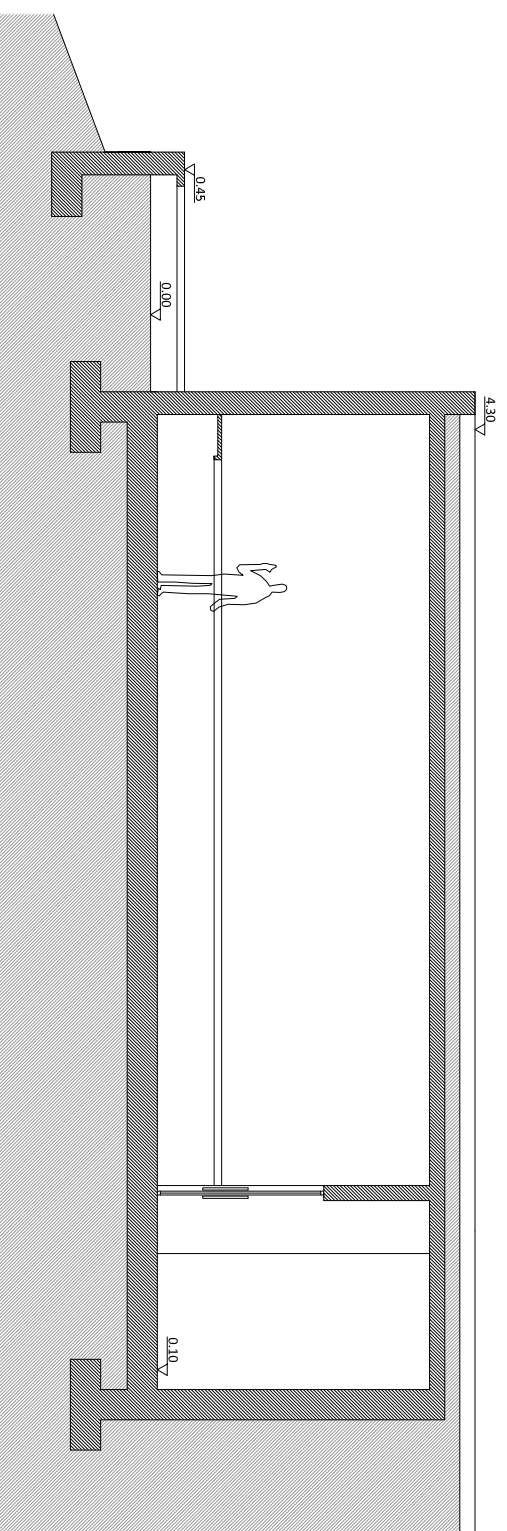

CORTE B-B

TEMPLO CRISTÃO

CORTES



DES. N.º 7 FORMATO 420-297
 DATA 24.10.2011 ESCALA 1:100

GONÇALO COSTA