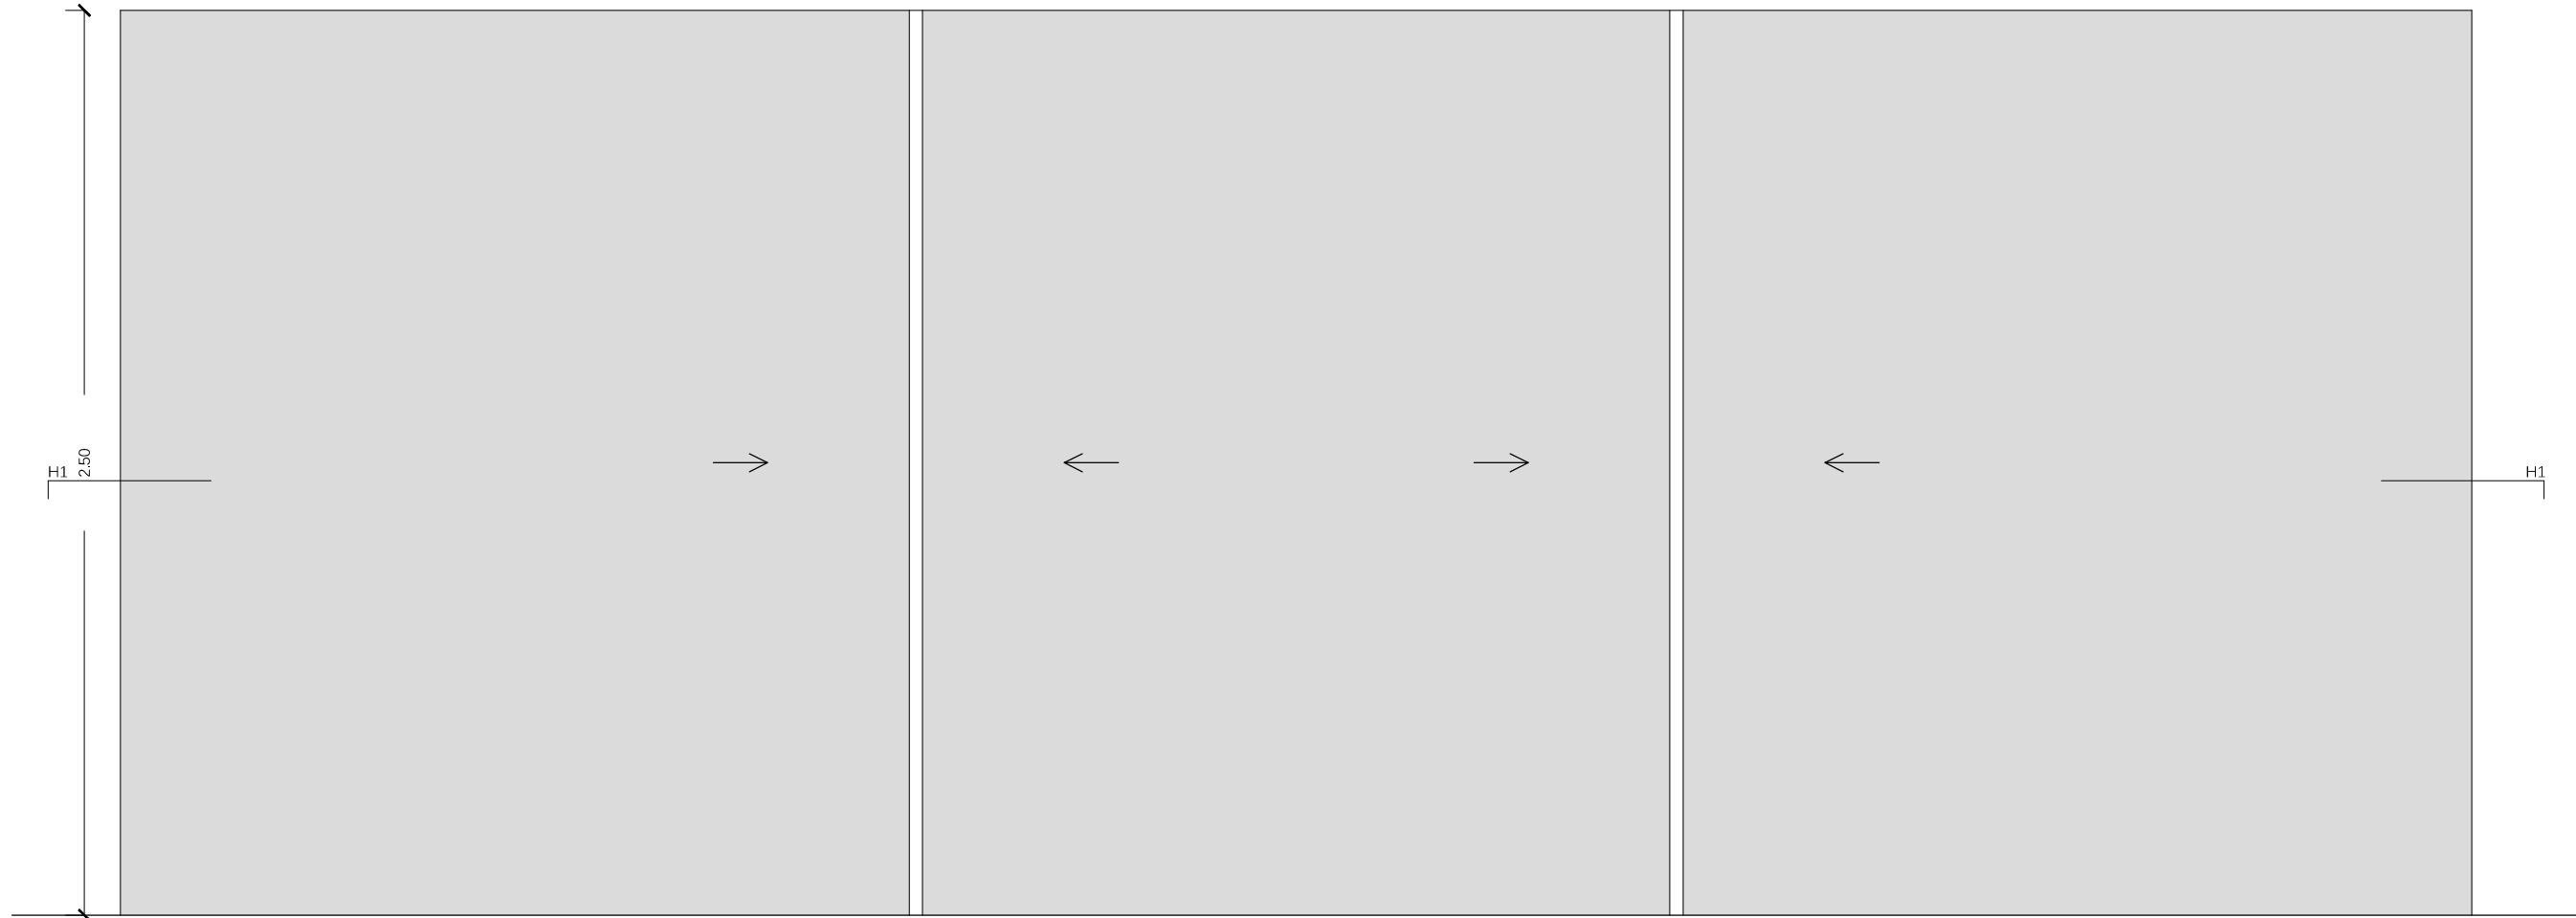
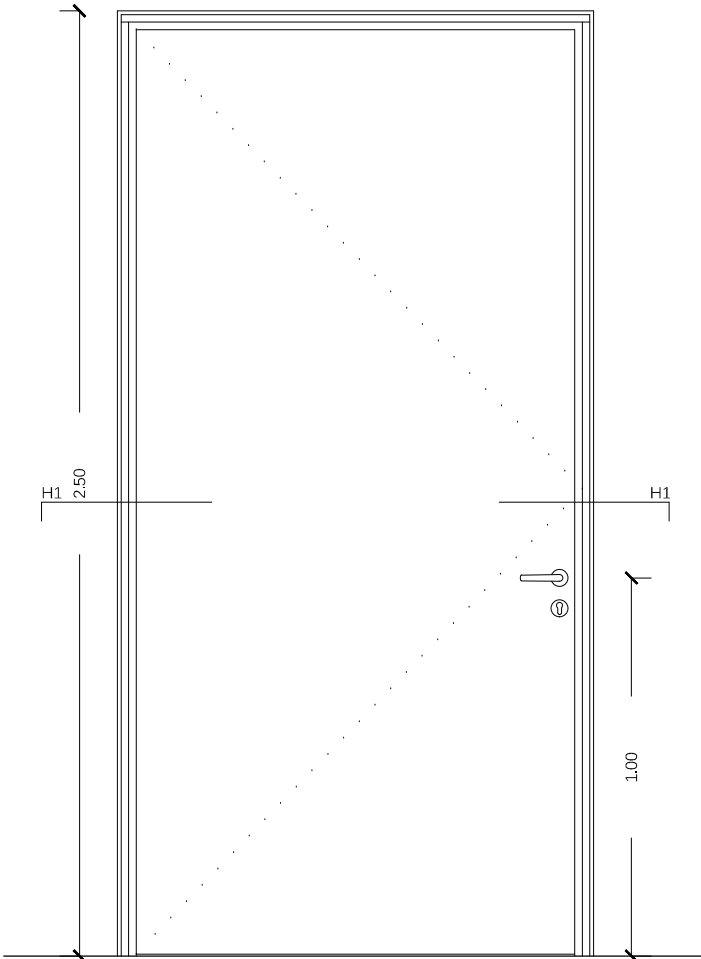
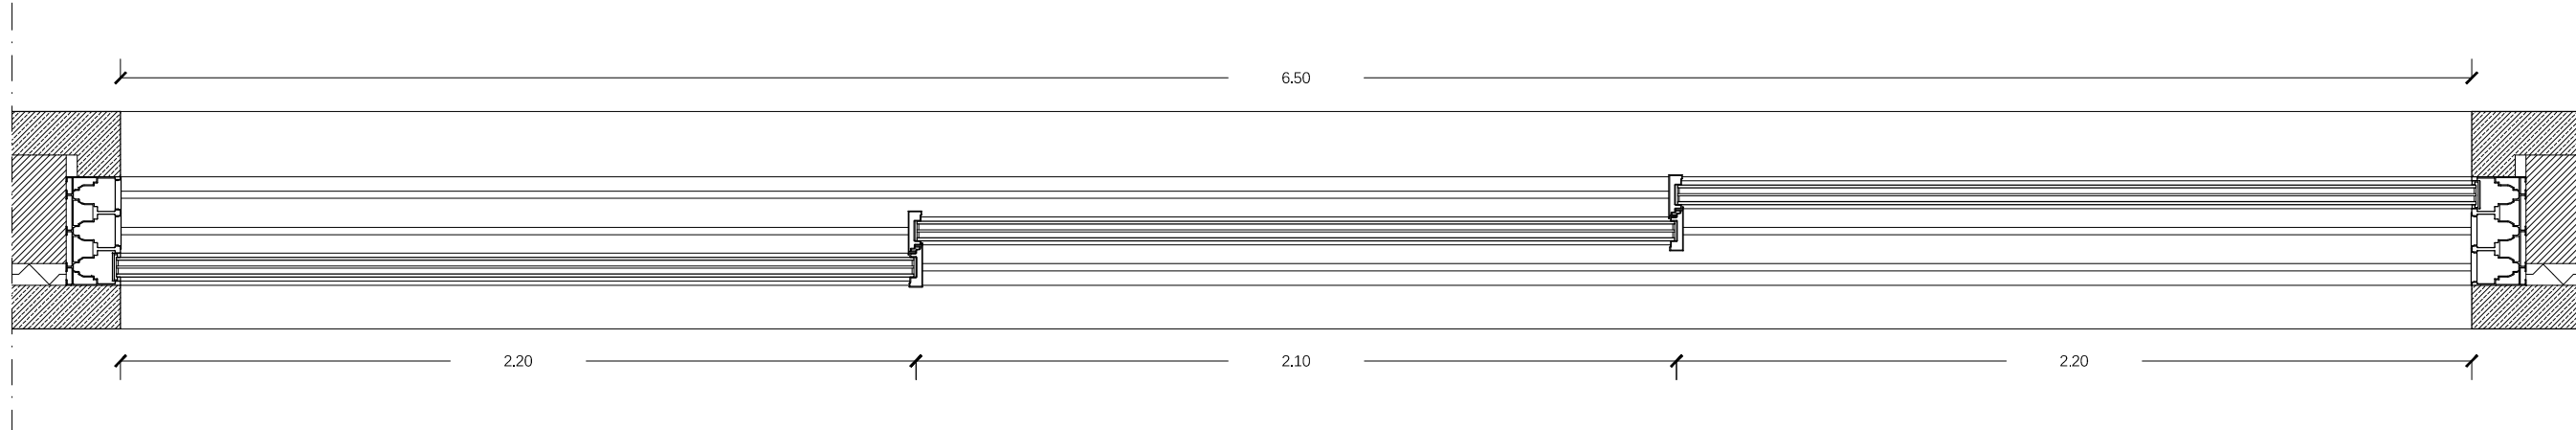
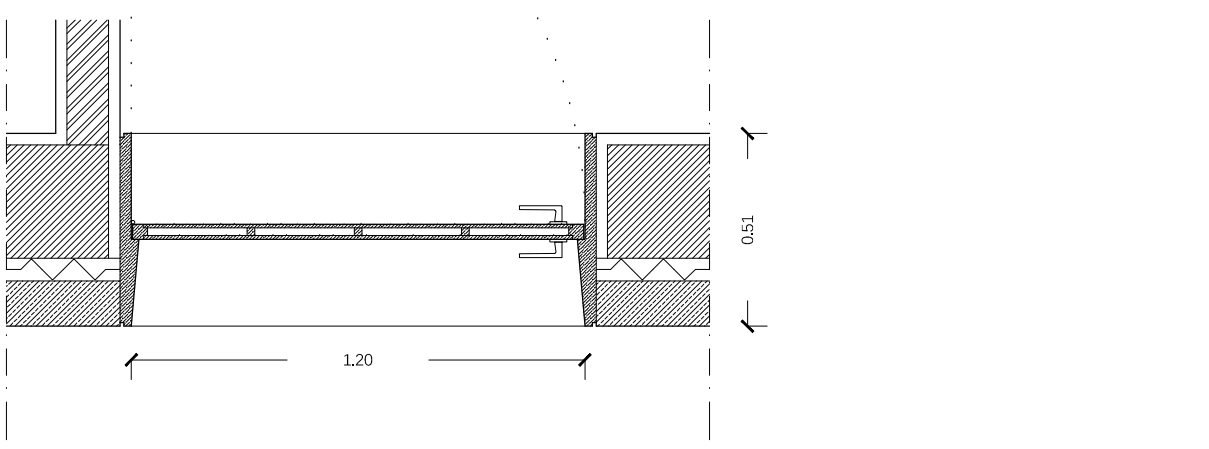


Designação	VE03	VE04
Planta		
Alçado		
Dimensões (L x A x E)	6.50x2.50 m	1.20x2.50x0.51 m
Características	Porta de correr de 3 folhas móveis.	Porta de batente de 1 folha móvel e abertura para a esquerda.
Materiais e Acabamentos	Caixilharia em alumínio com corte térmico tipo "ASS 77 PD,HI" da Schüco, anodizado a cinza escuro e vidro incolor triplo.	Porta lisa, com 4 cm de espessura em folheado de carvalho e acabamento a verniz acrílico tipo "Marítimo super da CIN". Puxador em latão com roseta, design de Martinelli Lab, colecção Project.
Quantidades	x1	x1
Guarnição do Vão	Padieira - Ardósia.	Padieira - Madeira de carvalho.
	Ombreiras - Ardósia.	Ombreiras - Madeira de carvalho.
	Soleira - Ardósia.	Soleira - Madeira de carvalho.

PROPOSTA DE ARQUITECTURA

Universidade da Beira Interior _ Departamento de Engenharia Civil e Arquitectura		Junho de 2015	
Dissertação de Mestrado de Arquitectura		Local: Q. da Costa de Baixo _ Gouvinhas, Sabrosa	
Proposta para um equipamento hoteleiro na região do Douro			Designação: M. de Vãos Exteriores (VE03-04)
Orientando: Hélio Real Cardoso _ 24718	Orientador: Prof. Doutor Jorge Humberto Canastra Marum	Escala: 1:20	