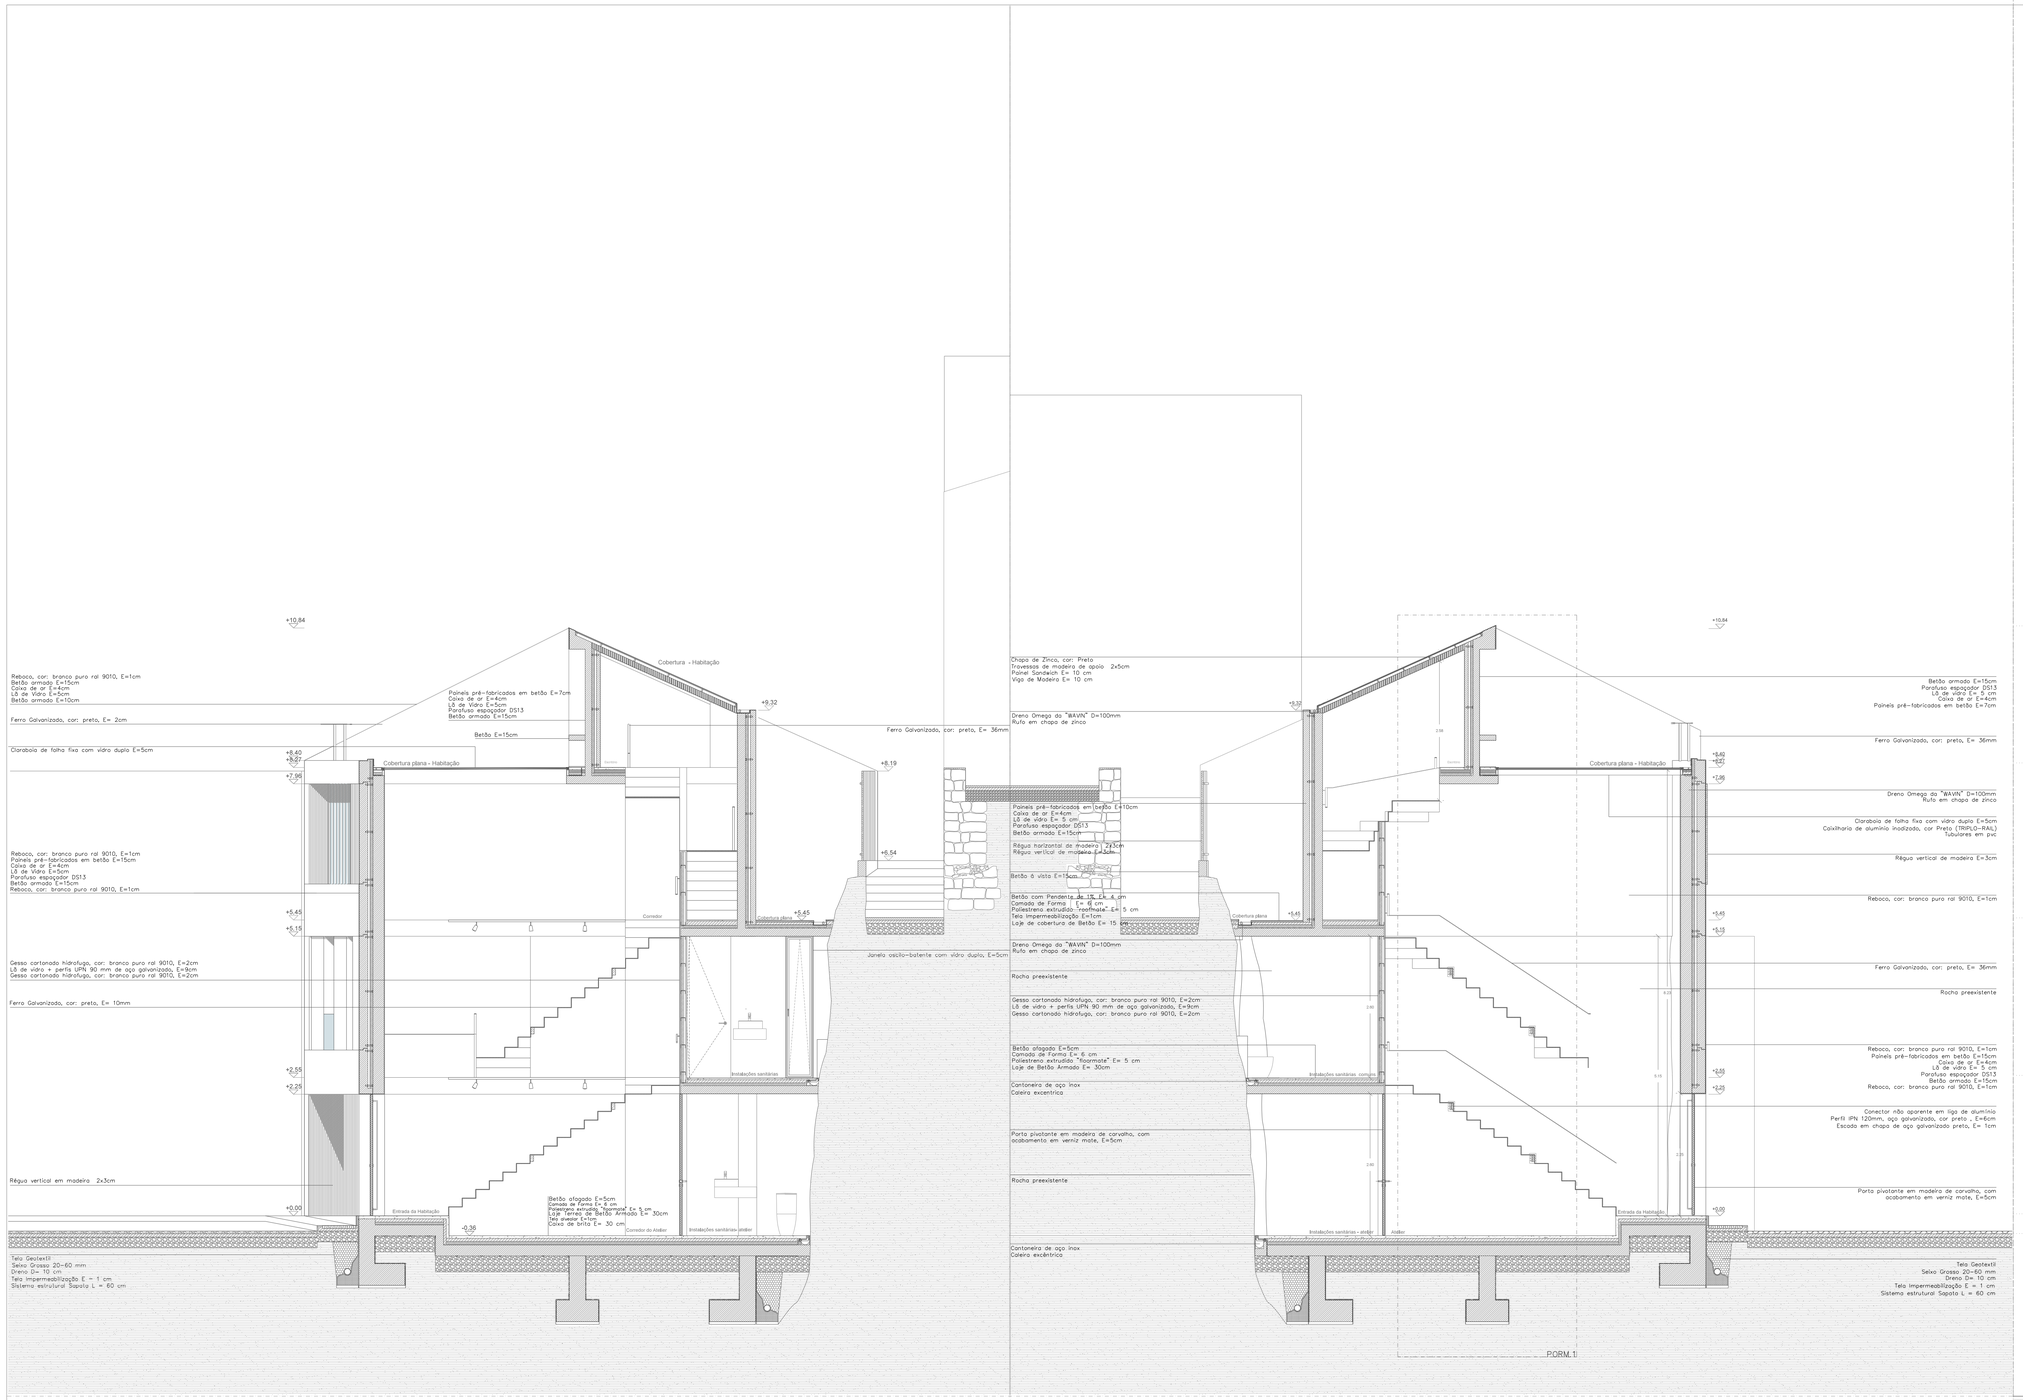

TÍTULO

REABILITAÇÃO URBANA
PROPOSTA DE HABITAÇÃO E ATELIÊ

COVILHÃ

OBJECTO

PROJECTO DE EXECUÇÃO
CORTES LONGITUDINAIS 1 e 2
ESCALA 1:50

JOANA RODRIGUES
JUNHO 2018

DESENHO:
04. PE