


LE3.P1.P2.1

LE3.P2.P3.1

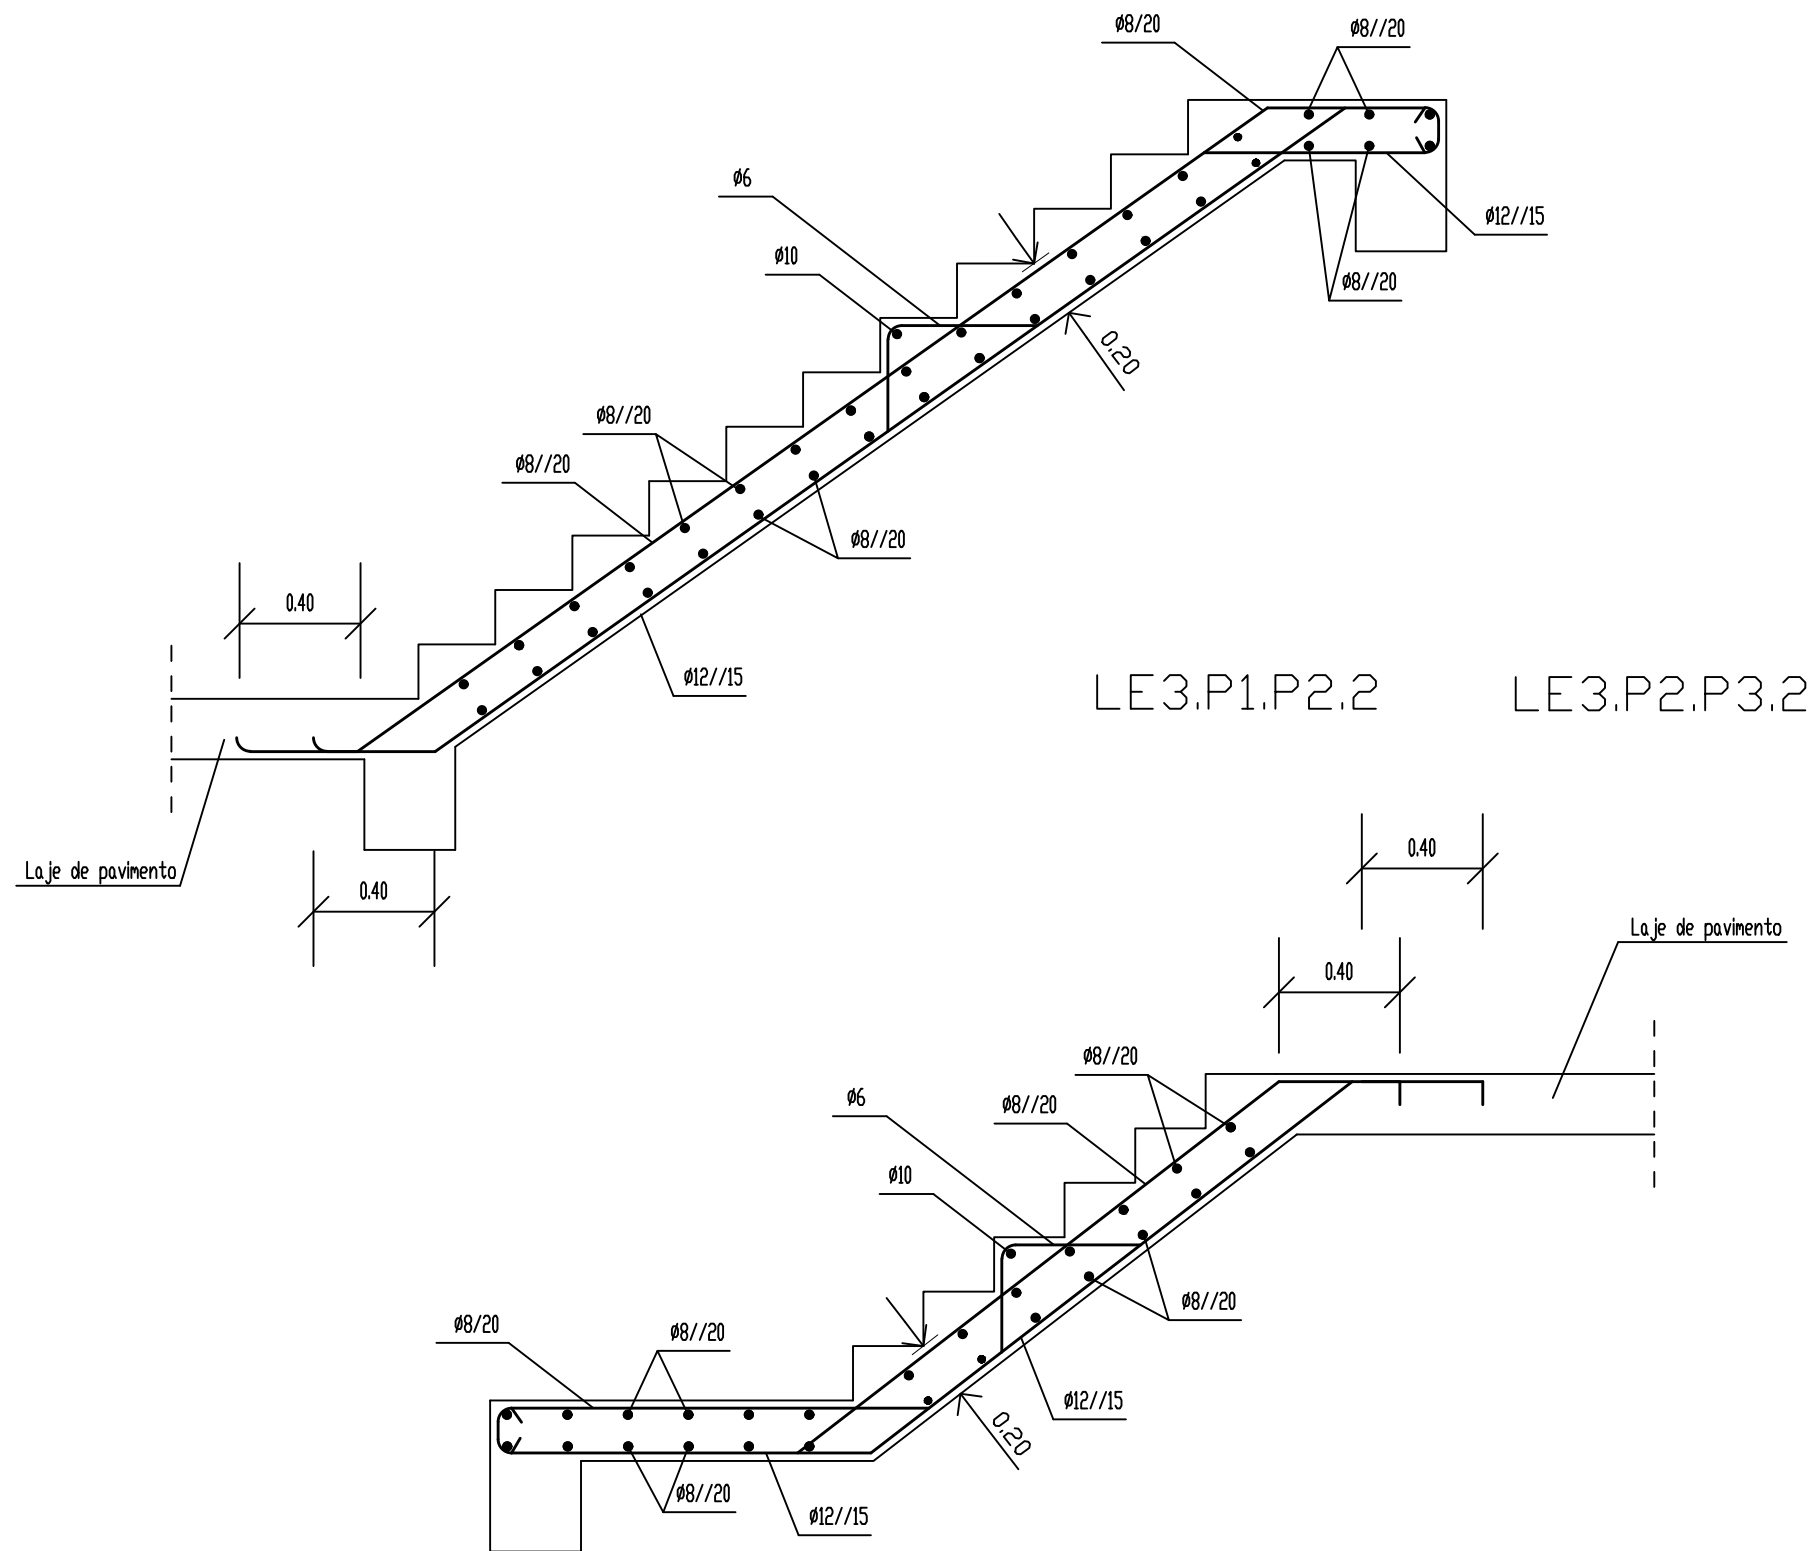

Hotel Henriques
Localização - Belmonte

Designação - Laje de Escadas
Corte Longitudinal

Estado do Projecto - Entrega Final
Escala - 1/25
Data - Outubro, 2015
Desenho - n° 68

Autor - Daniela Alexandra Ribeiro Lopes n° 25585

Universidade da Beira Interior - UBI - Projeto de Mestrado | Projeto de Estabilidade I 5° Ano | 2014 - 2015