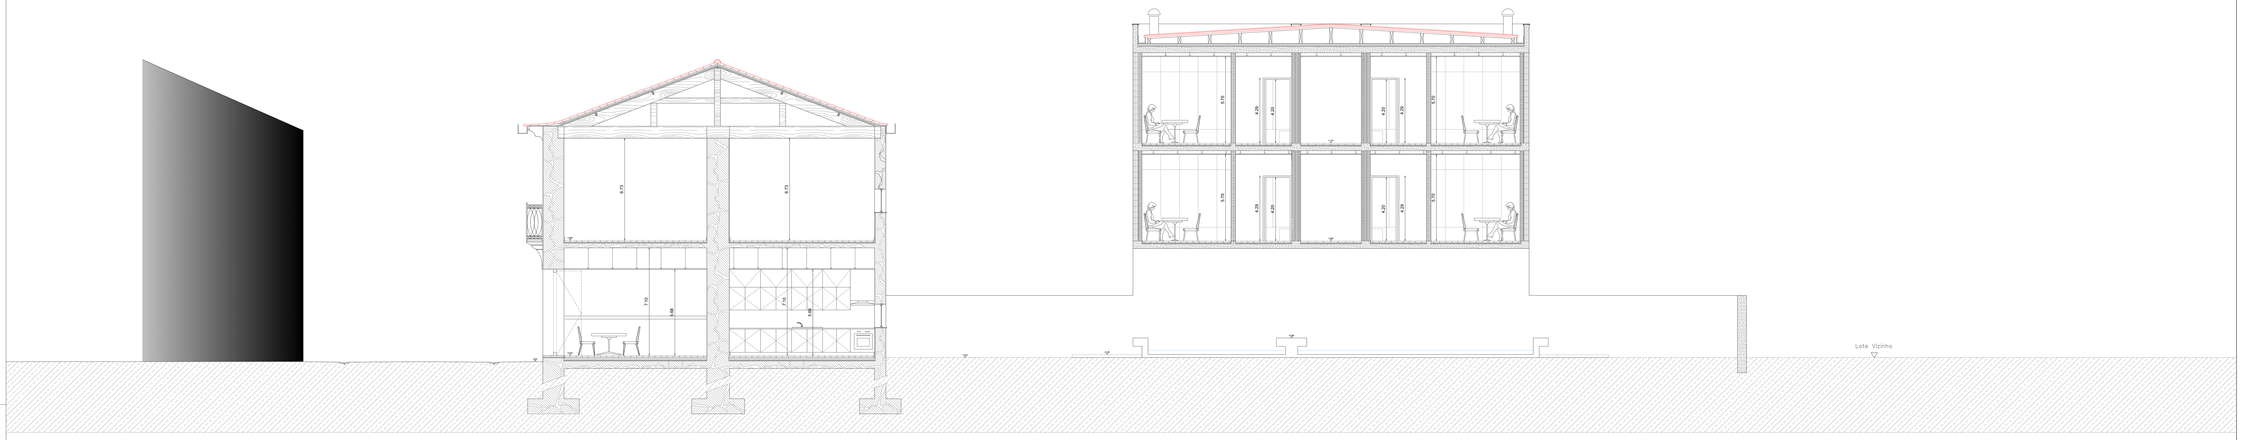

Corte C2

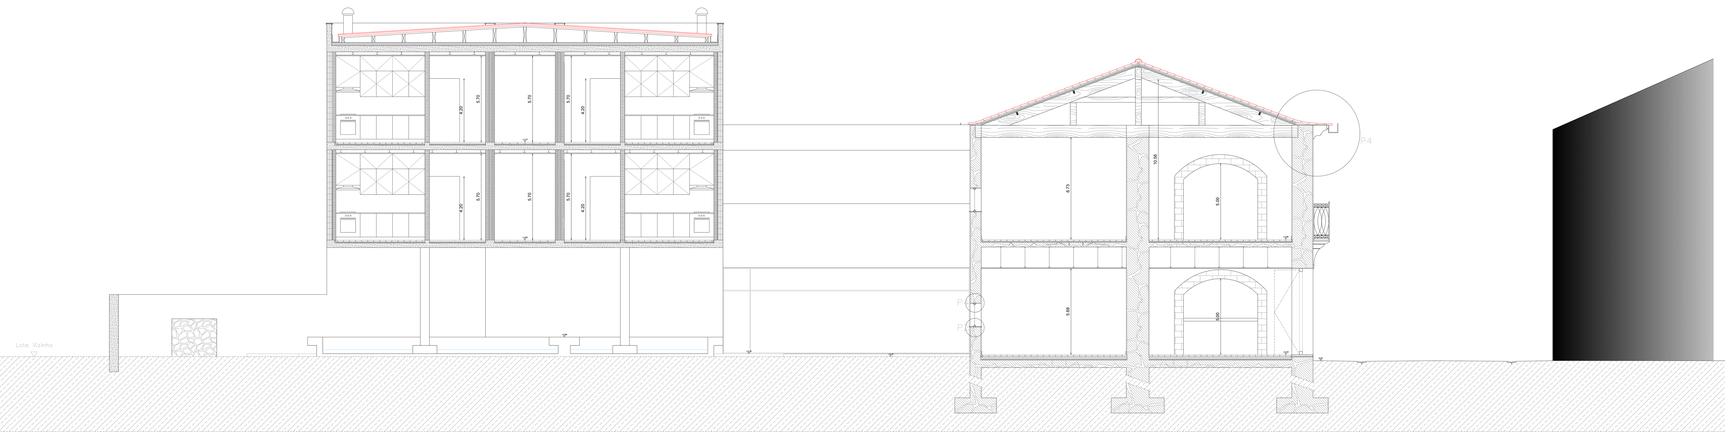

Corte C3

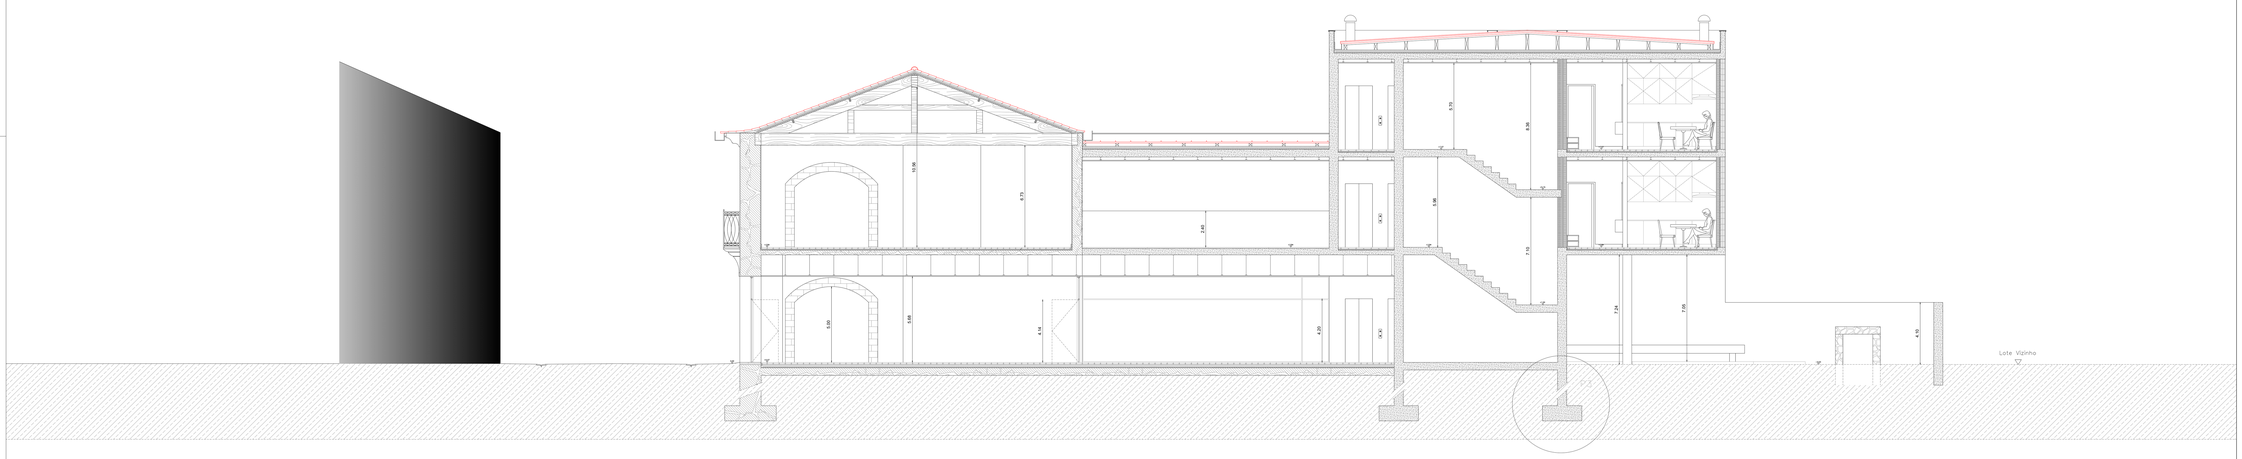

Corte 4

Legenda:

Parede de Alvenaria

Poço em Pedra

Universidade da Beira Interior	Dissertação para obtenção do grau de Mestra em Arquitetura	
Projecto: Casa de Sequeira Monteiros -Das Ruínas para o Presente	Desenho: Proposta - Cortes C2 - C3 e C4	Prancha: 12
Aluna: Leonardo Tavares Valente ZMcT	Escala: 1:50	
Orientador: Prof. Dr. Fernando Manuel Leitão Dirio	Data: Maio 2021	