


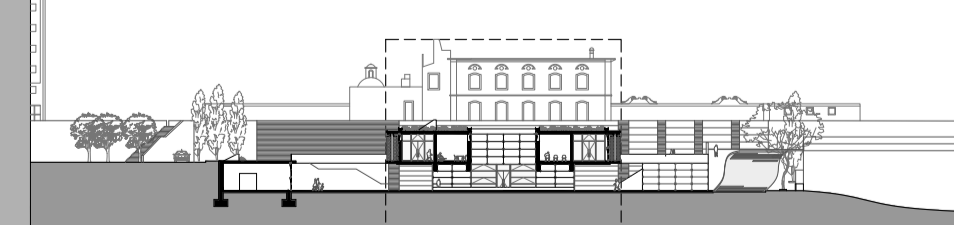

COBERTURA ∇ +8.60

PISO 1 ∇ +4.30

PISO TÉRREO ∇ 0.00



<ul style="list-style-type: none"> MADERA DE PINHO ECOBLOCKS BETAO LAJETAS DE BETÃO ISOLAMENTO TERRA 	<p>APLICAÇÃO DE SOLUÇÕES BIOLÓGICAS EFICIENTES EM ARQUITECTURA</p> <p>MARVILA - LISBOA</p> <p>OBJECTO:</p> <p>PROJETO DE EXECUÇÃO</p> <p>SETEMBRO 2019</p> <p>ESCALA 1/50</p>	<p>PIÇA:</p> <p>CORTE D / D'</p>
--	---	----------------------------------