

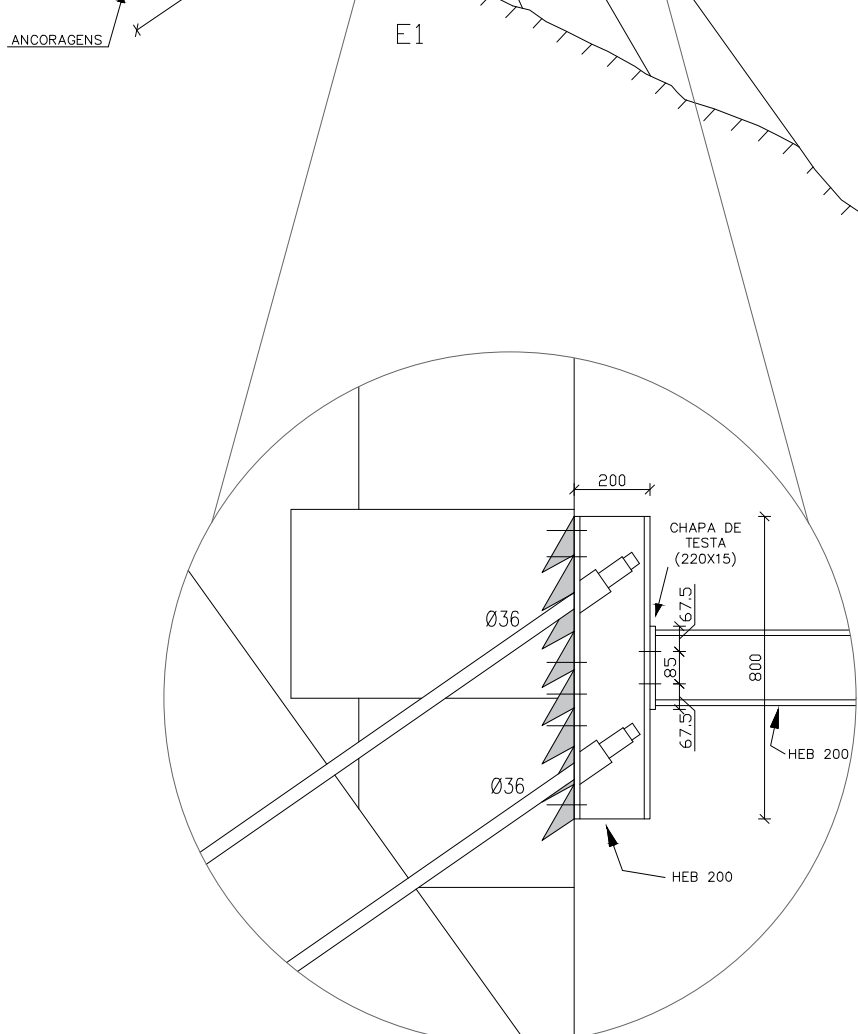
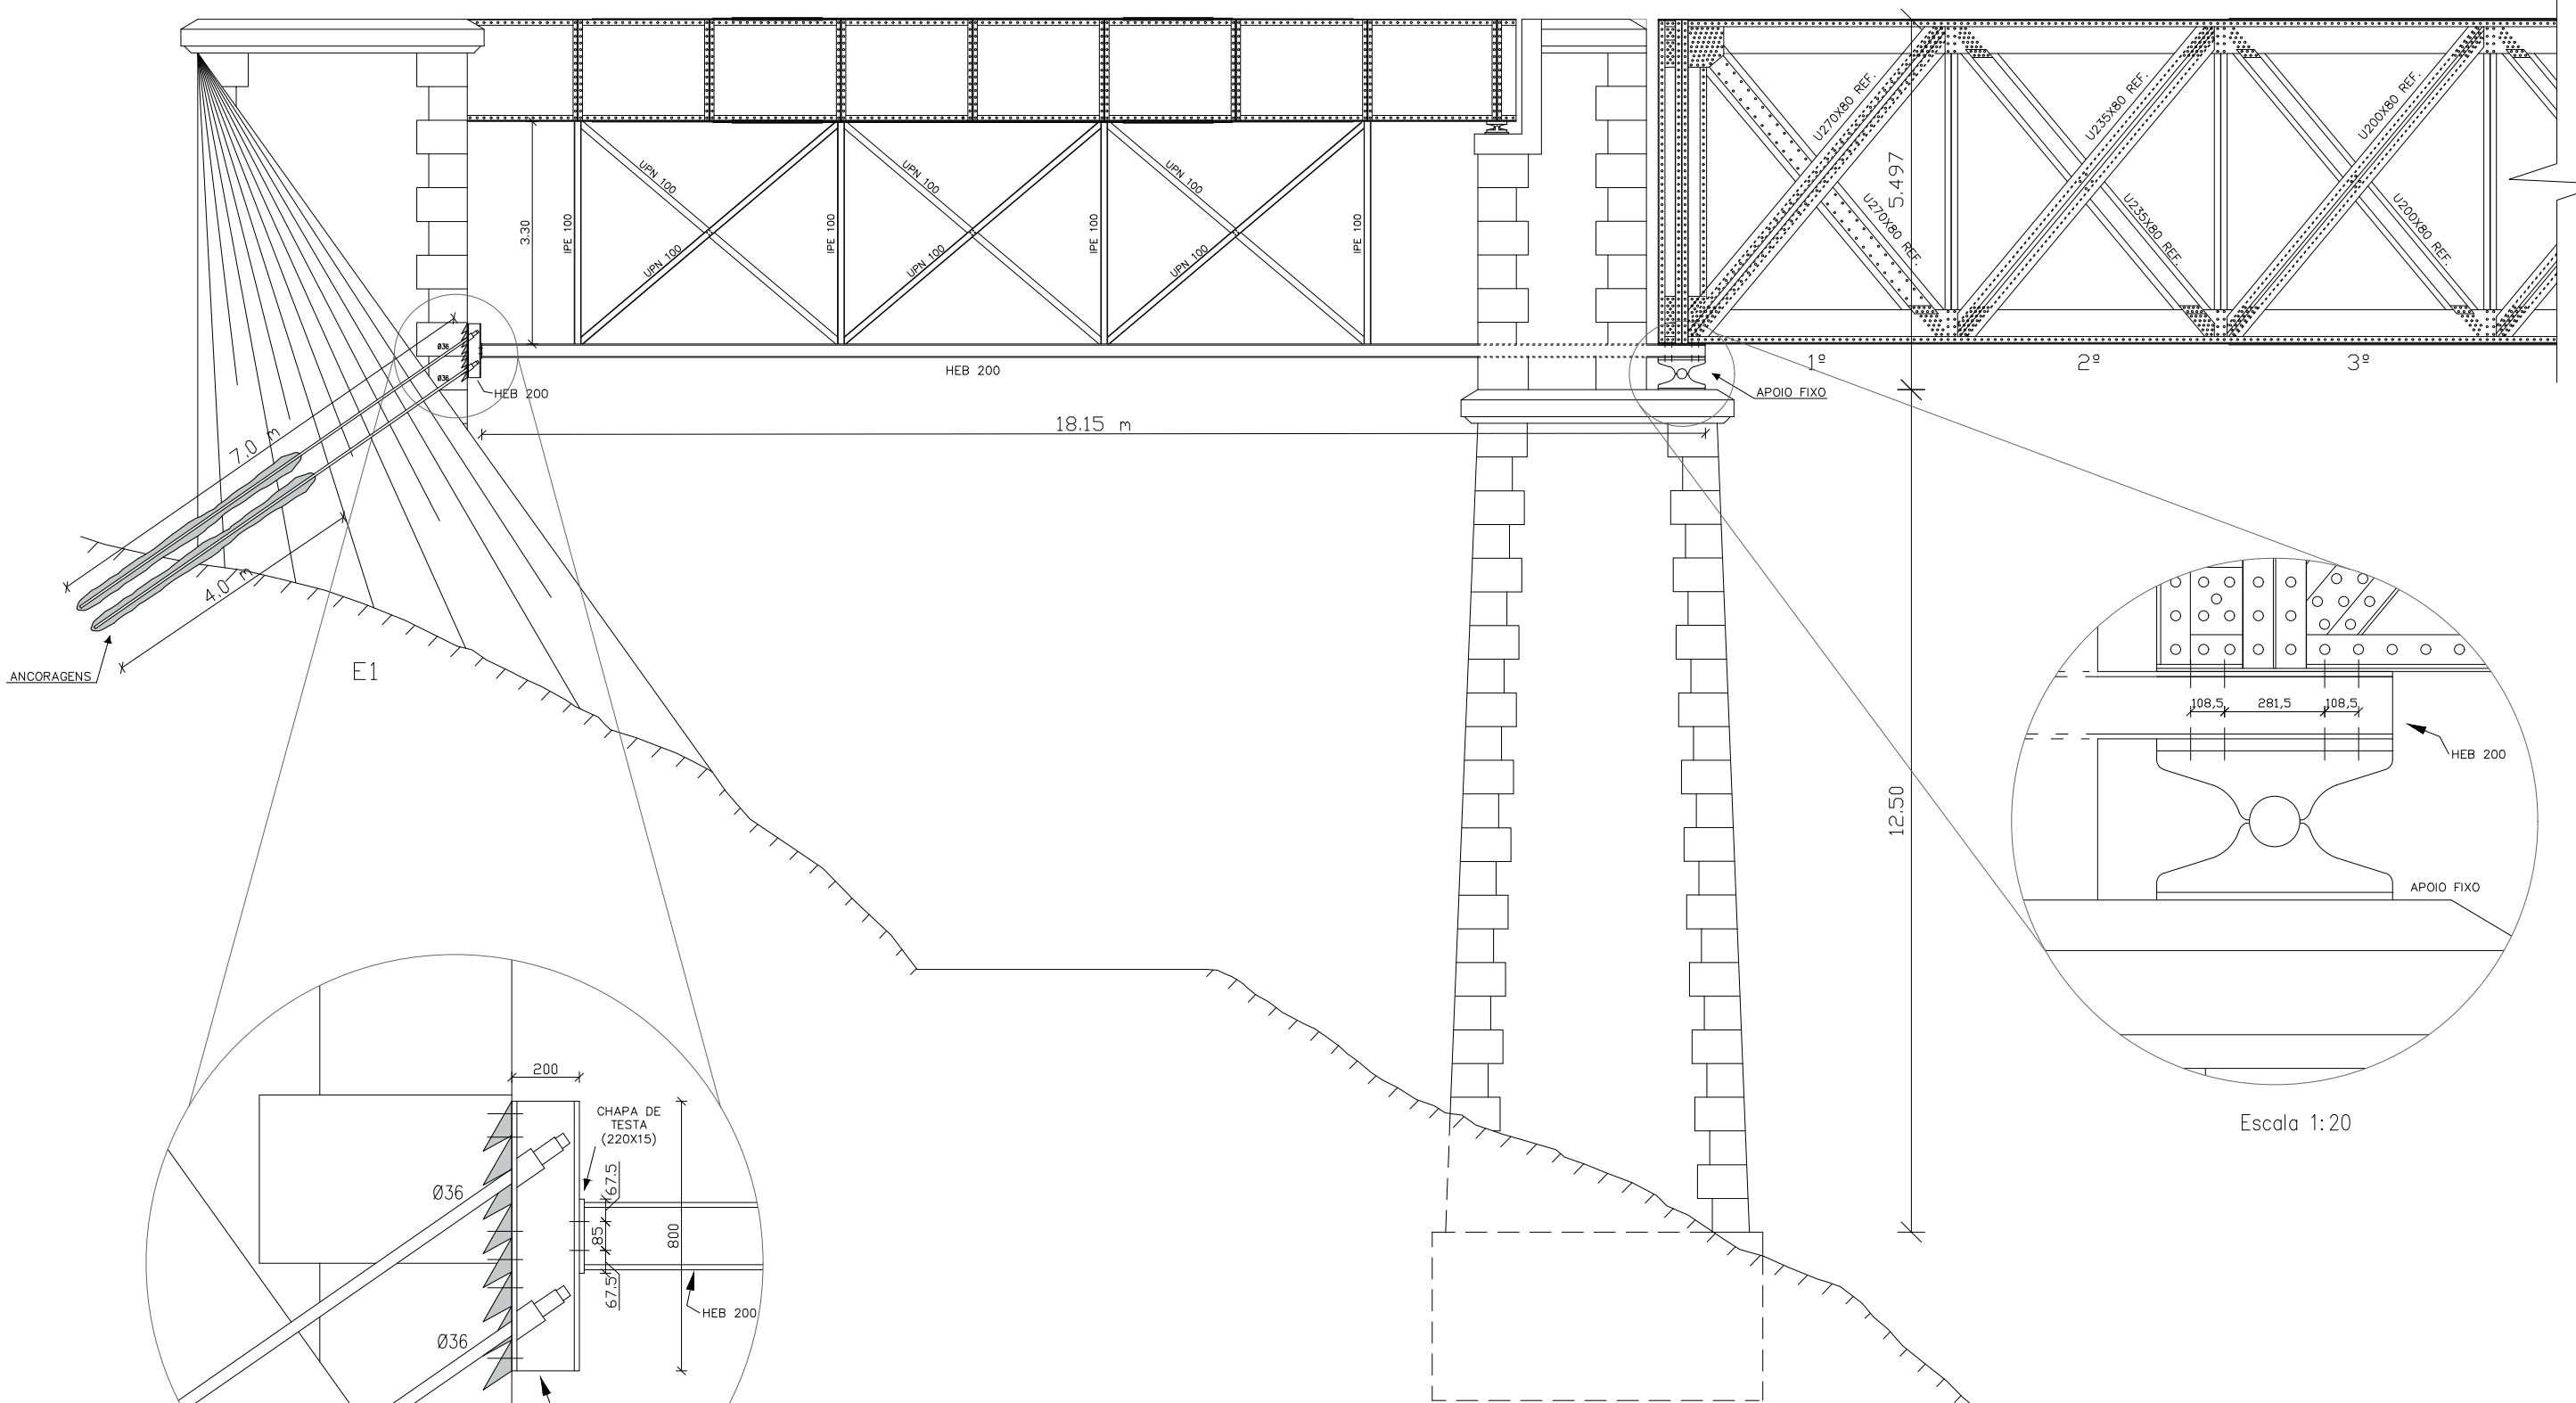


← COVILHÃ

PONTÃO

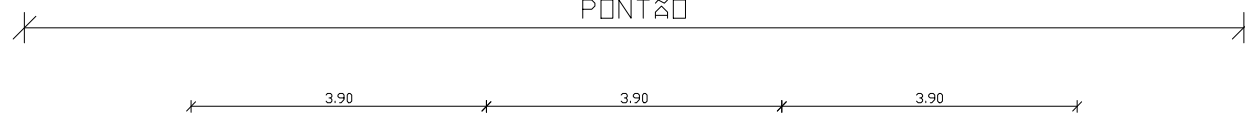


Escala 1:20

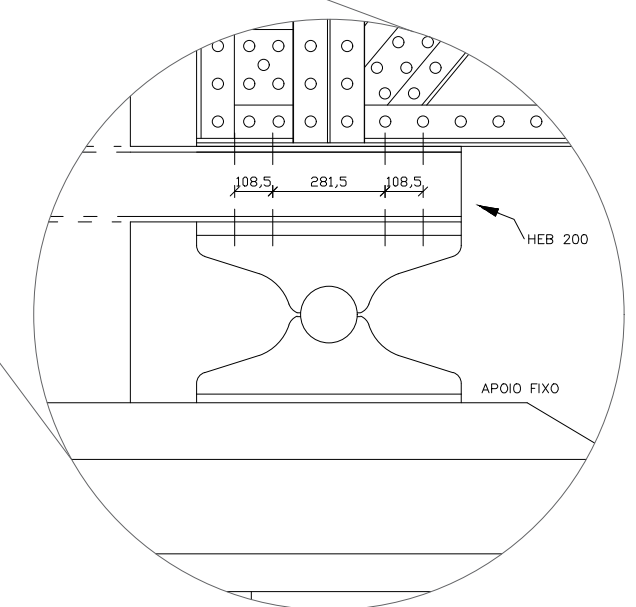

Escala 1:20

P1

Dissertação de Mestrado Integrado em Engenharia Civil: Estruturas e Construção		
 <b>UNIVERSIDADE DA BEIRA INTERIOR</b> Covilhã   Portugal	Linha: Linha da Beira Baixa Troço: Troço Covilhã-Guarda Local: Ponte sobre a Ribeira de Corgos	Executado por: <b>Norberto Gomes nº26496</b> Data: junho de 2017
	Designação: <b>PROPOSTA DE SOLUÇÃO DE ESTABILIZAÇÃO DO PILAR P2</b>	Escalas: 1:100
		Desenho: <b>E/02</b>