




PLANTA DE COBERTURA DA PROPOSTA



CORTE AA' EXISTENTE


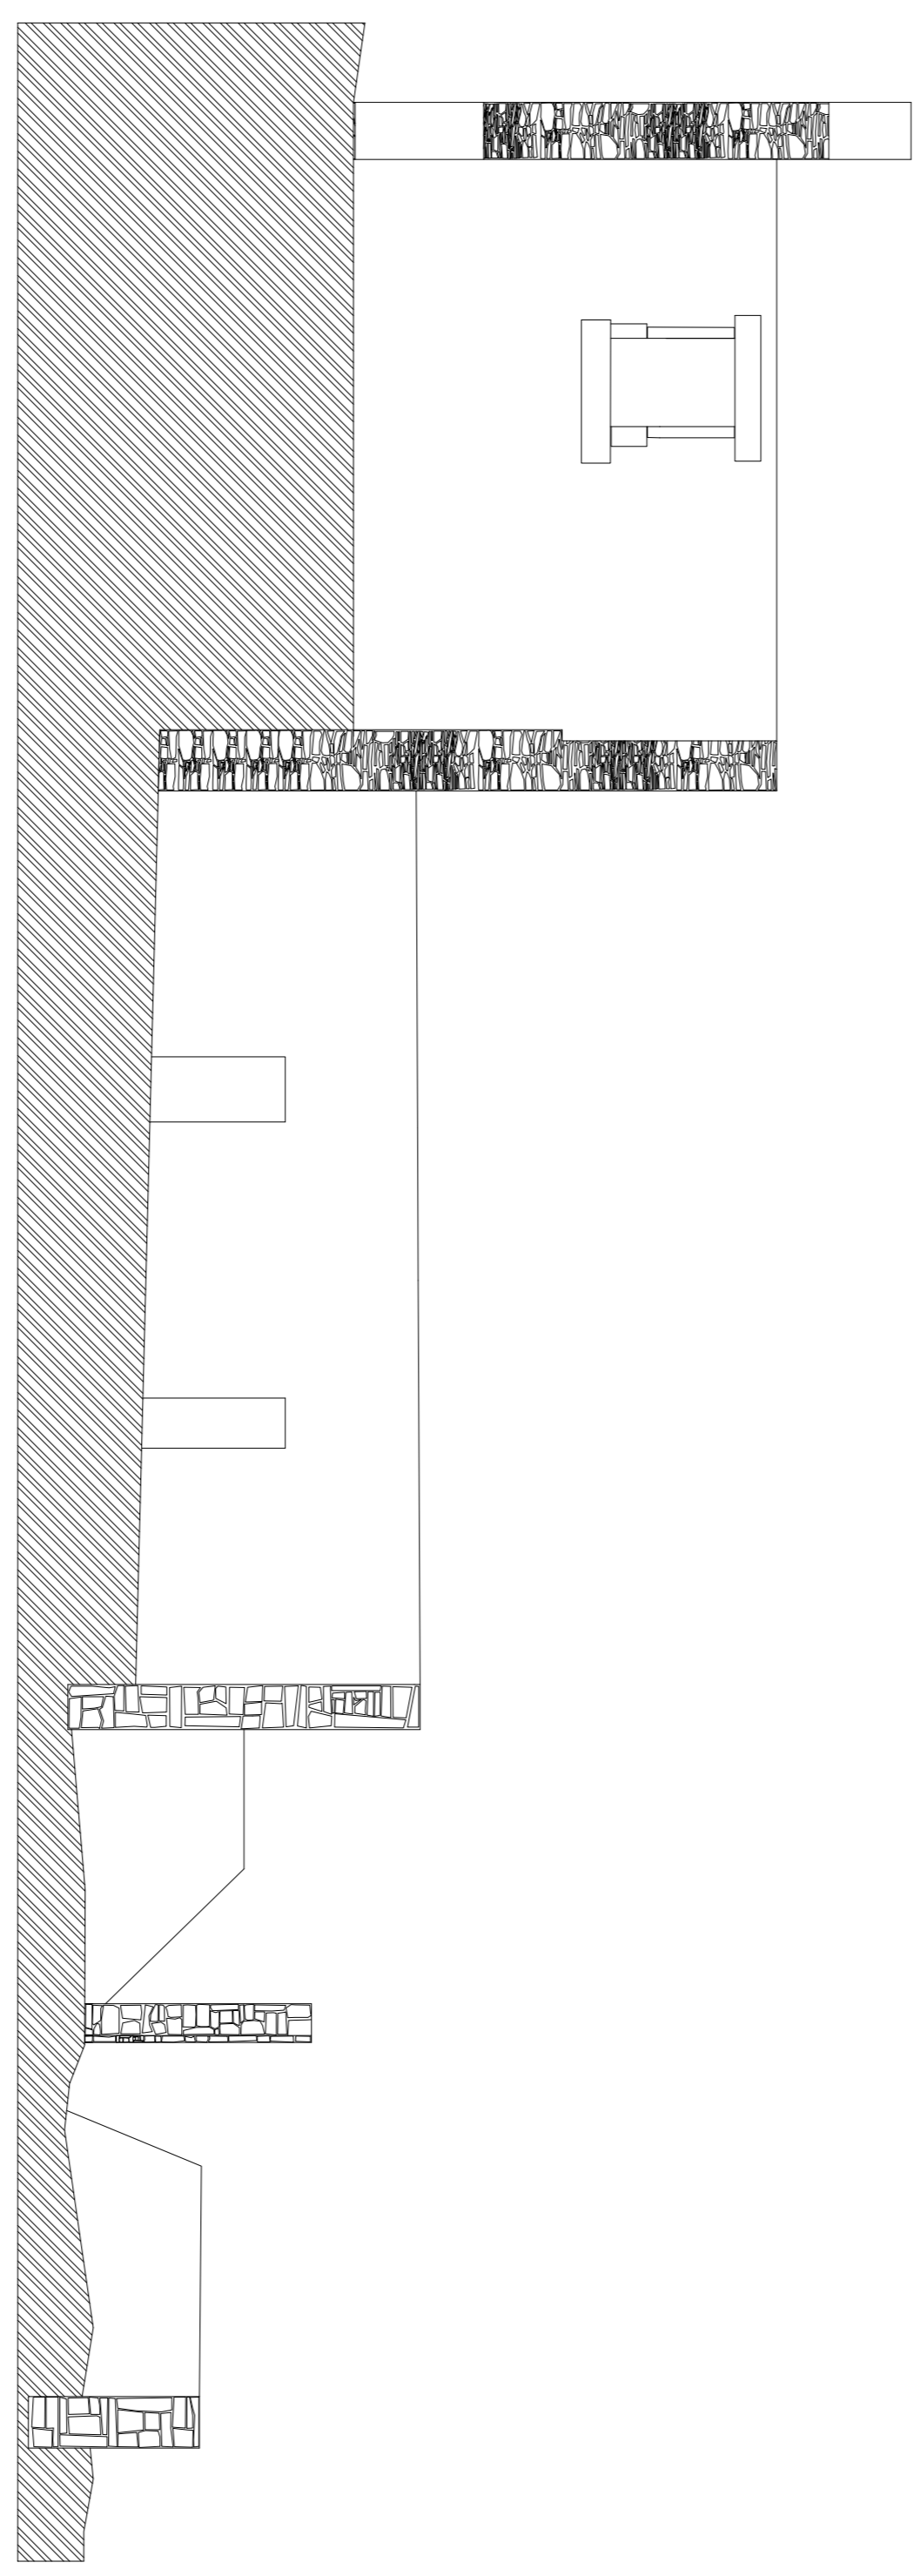



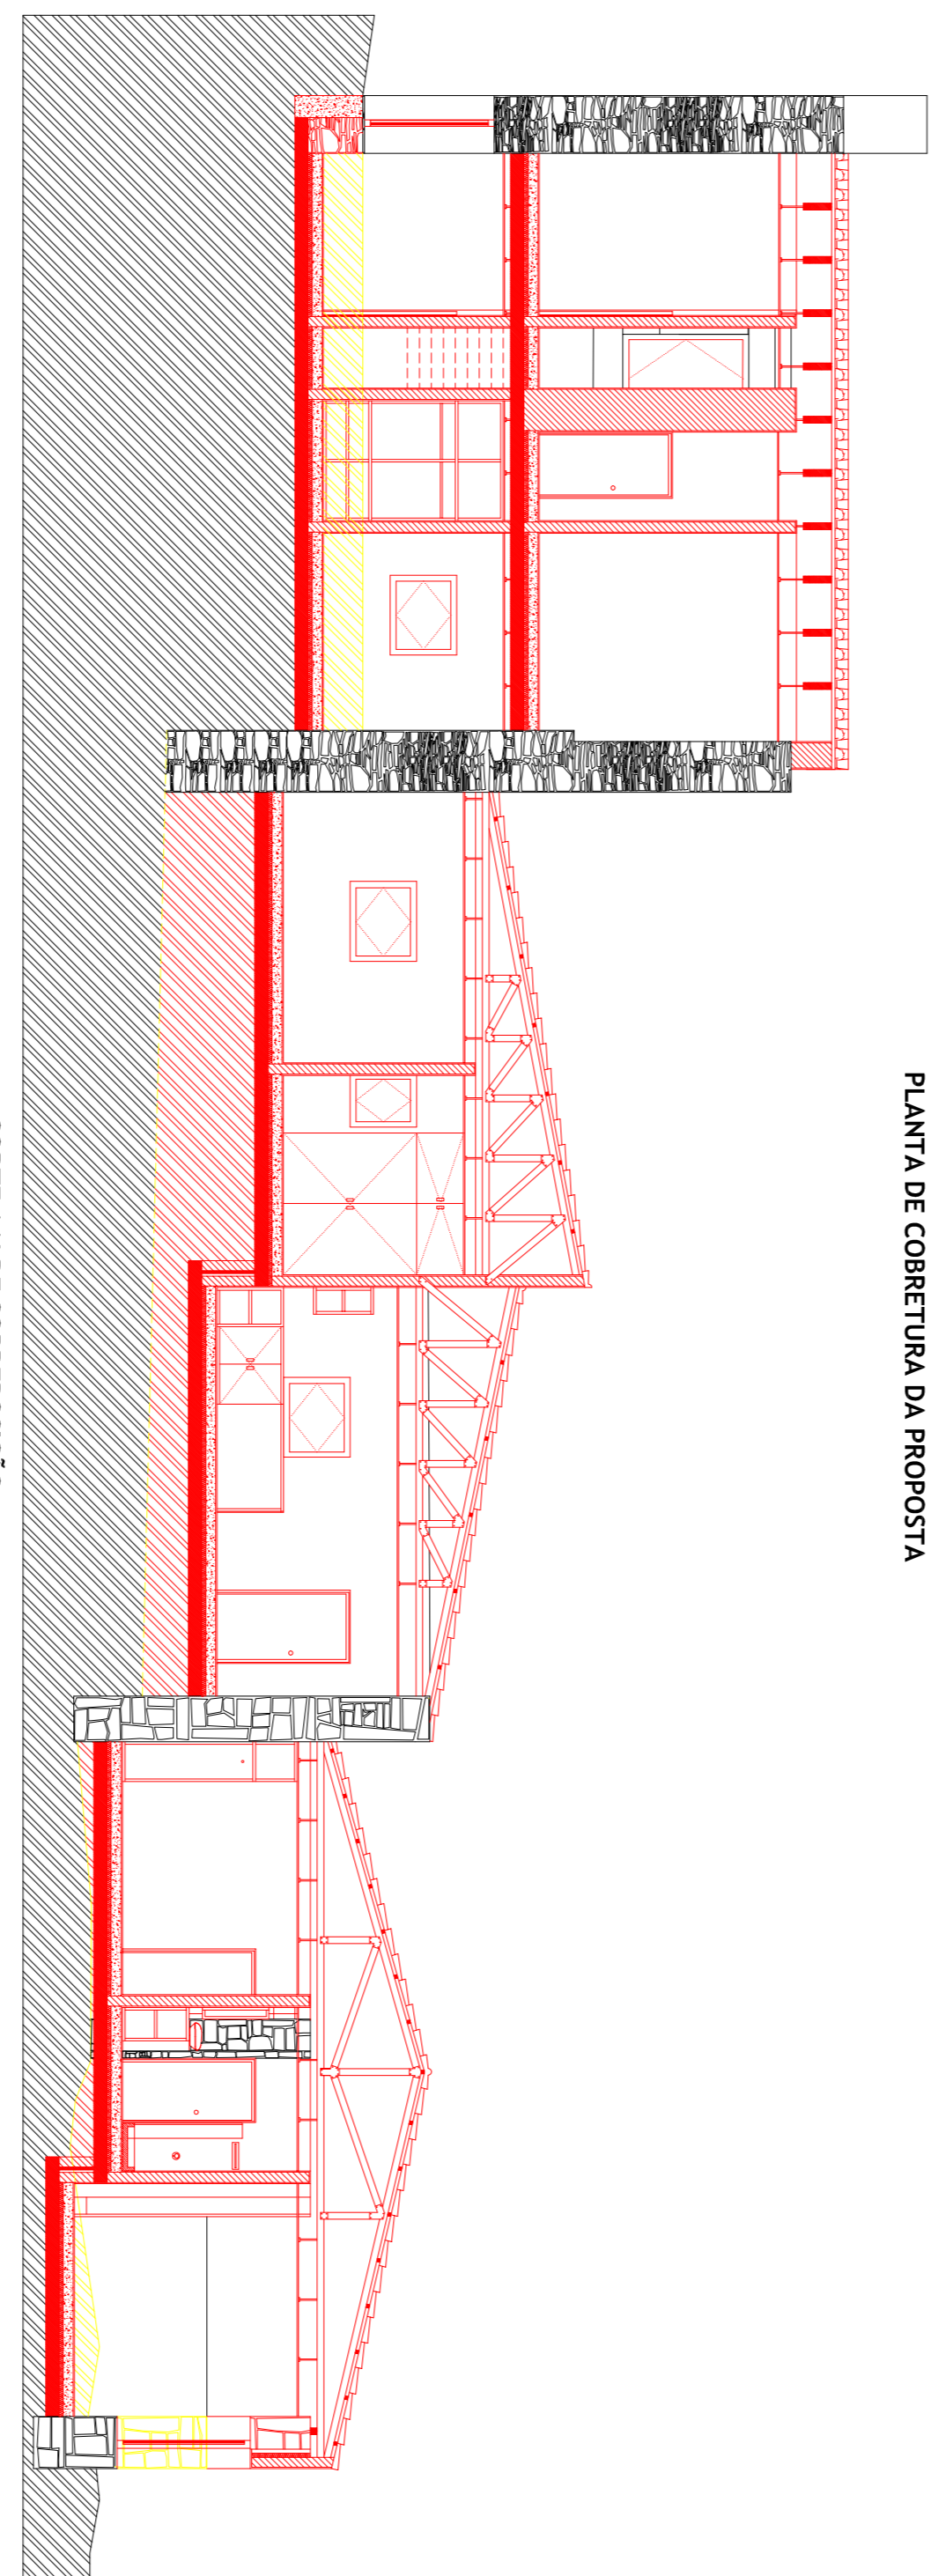


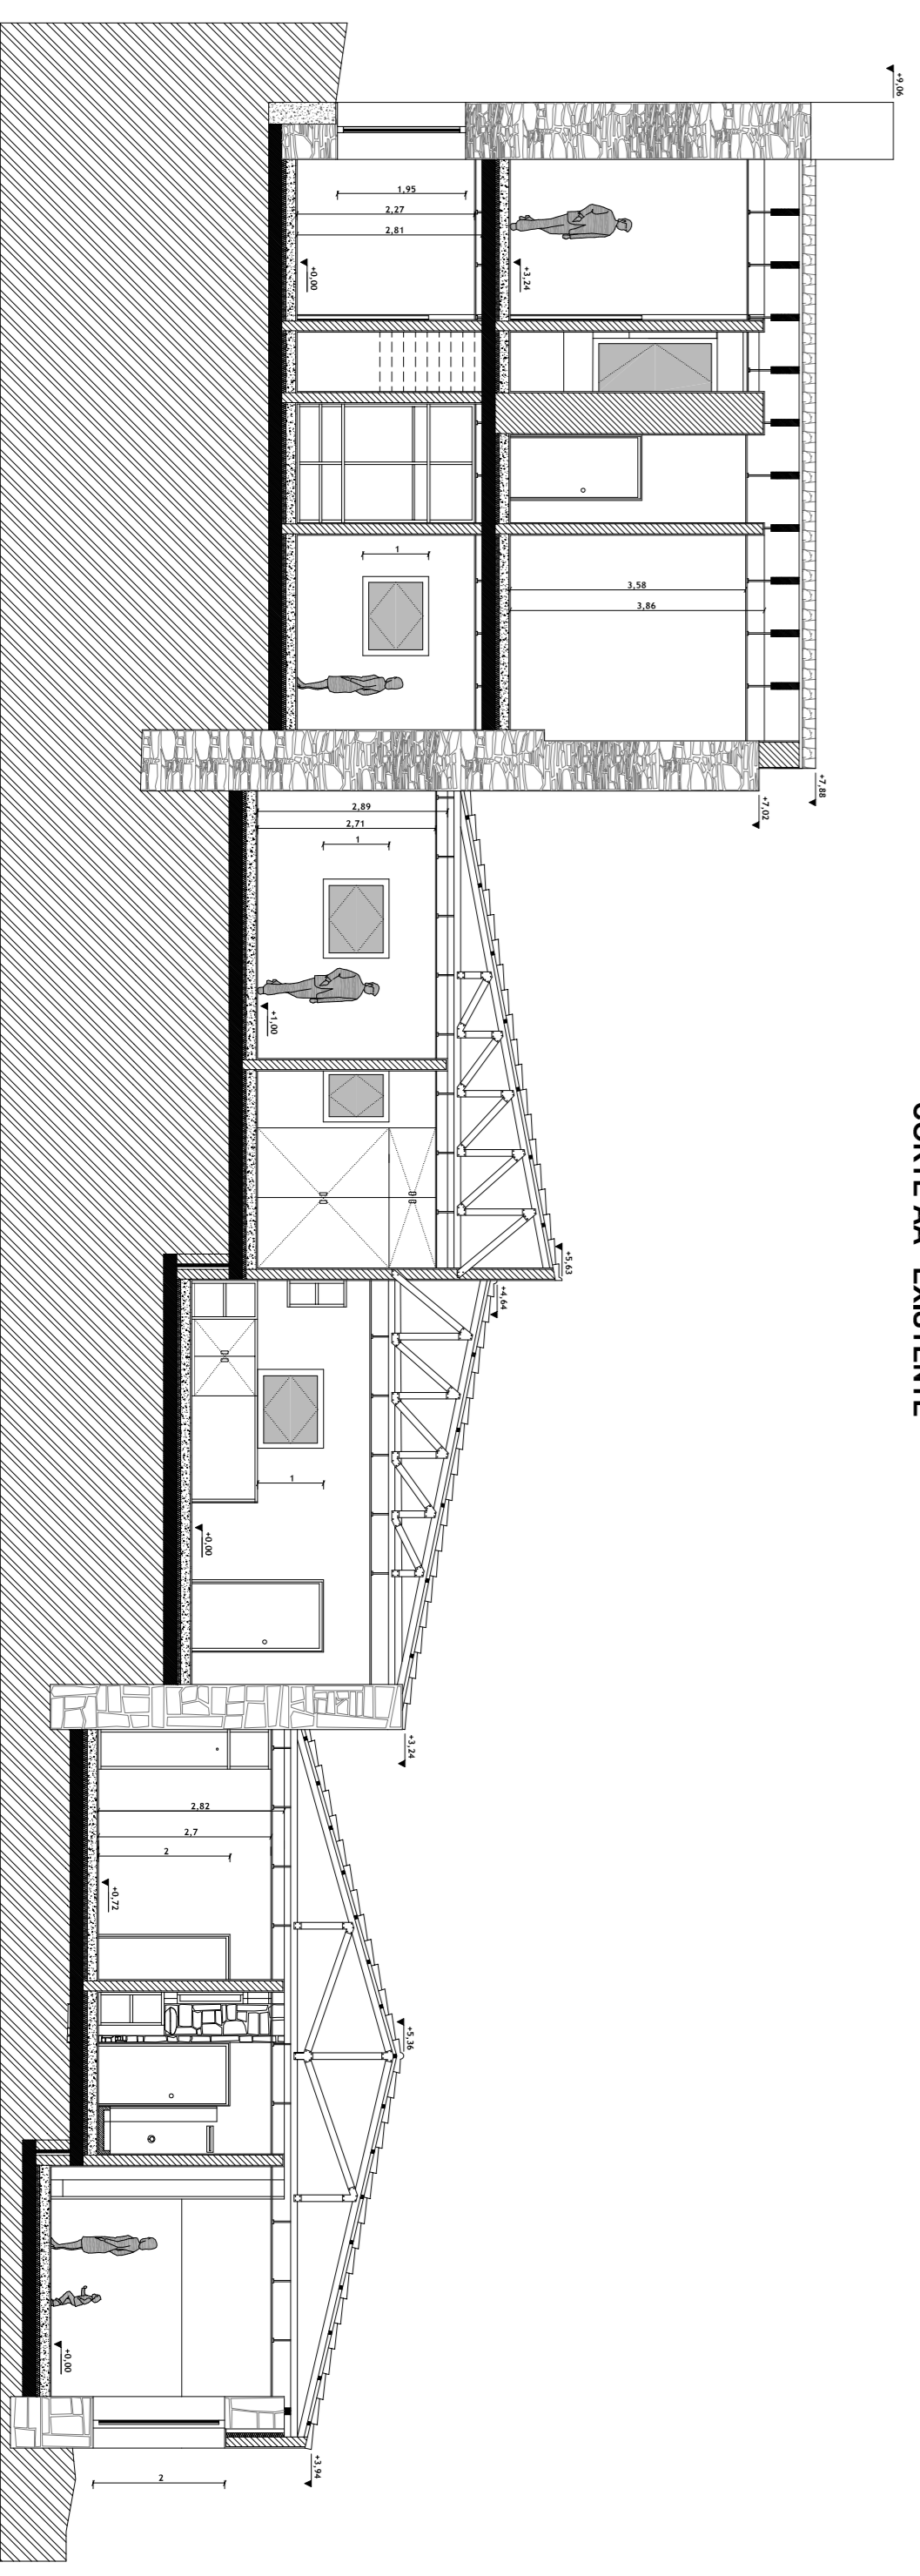
CORTE AA' DE SOBREPÓSICÃO



CORTE AA' DA PROPOSTA

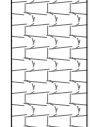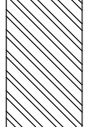

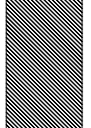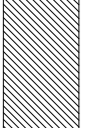-  TELHA CERÂMICA ABA E CANUDO
-  TERRENO NATURAL
-  XISTO
-  ENCHIMENTO DE BETÃO LEVE 15 CM
-  LAJE MACIÇA 20CM
-  TUIOLO TRADICIONAL 15 CM
-  MADEIRA DE CARVALHO

REABILITAÇÃO: DA RUÍNA AO TURISMO  
 ALBERTO DE OLIVEIRA, RAFAELA DE CASTRO RODRIGUES, GUILHERME FERREIRA DE SOUZA  
 PROJETO DE ARQUITECTURA: SIMÃO MARTINS

EDIFÍCIO G  
 ESCALA 1/100  
 DESENHO Nº