

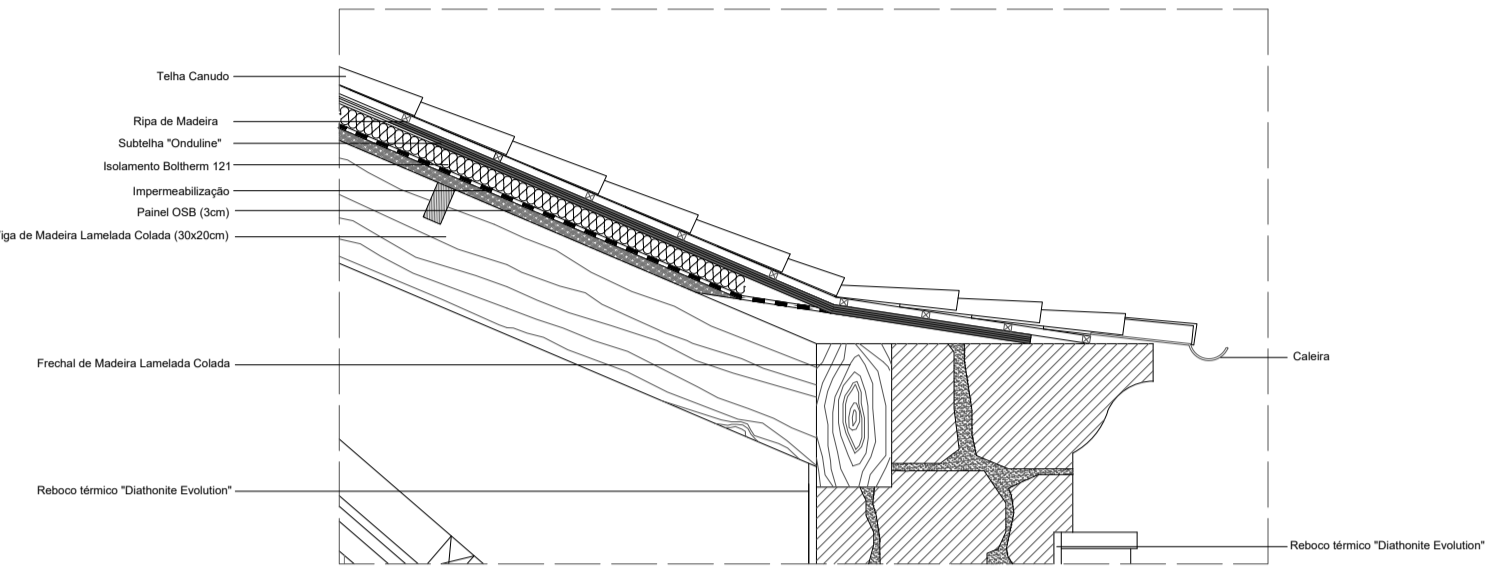



P.3

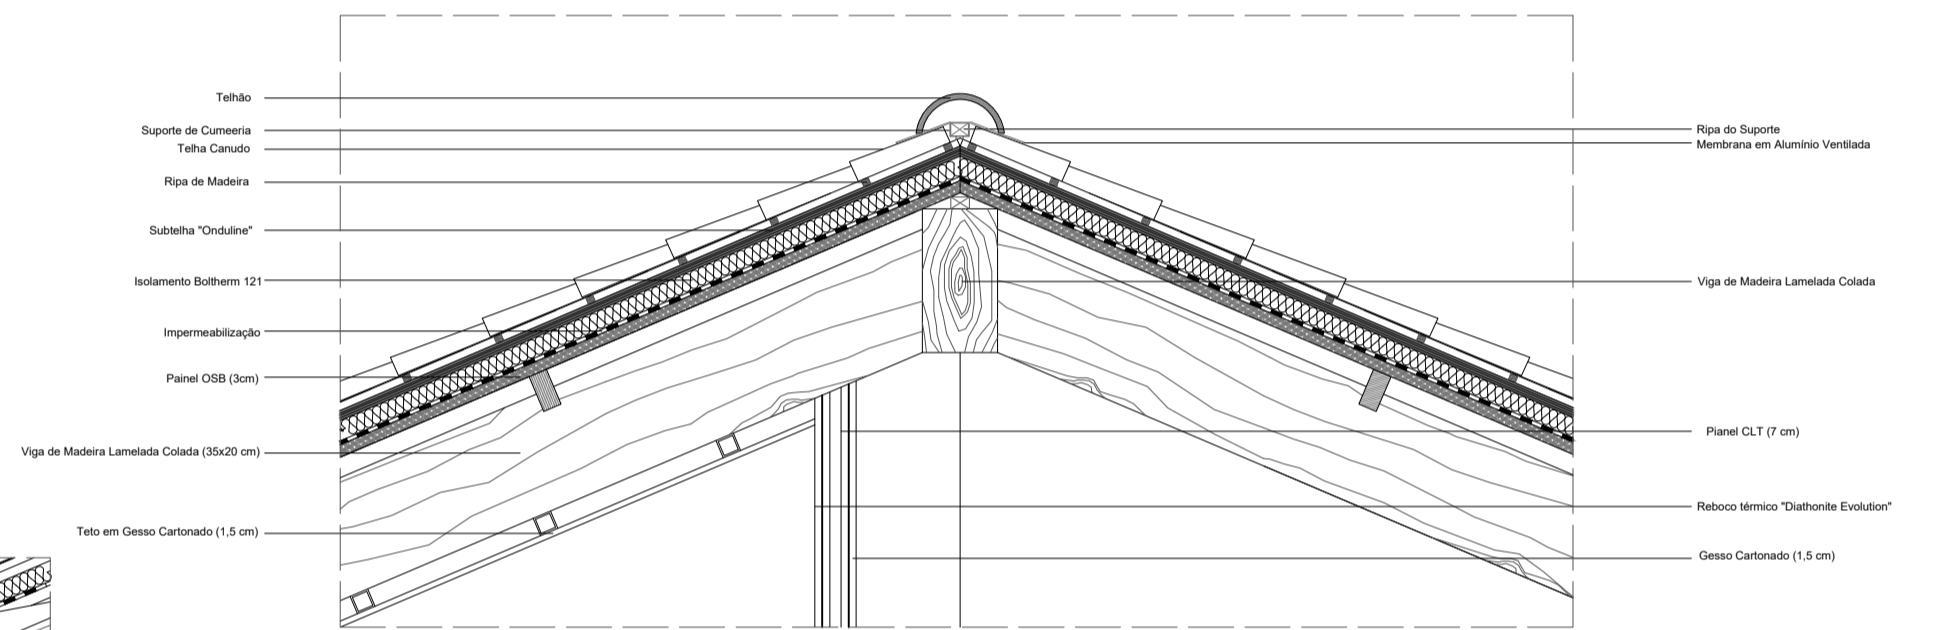


P.4

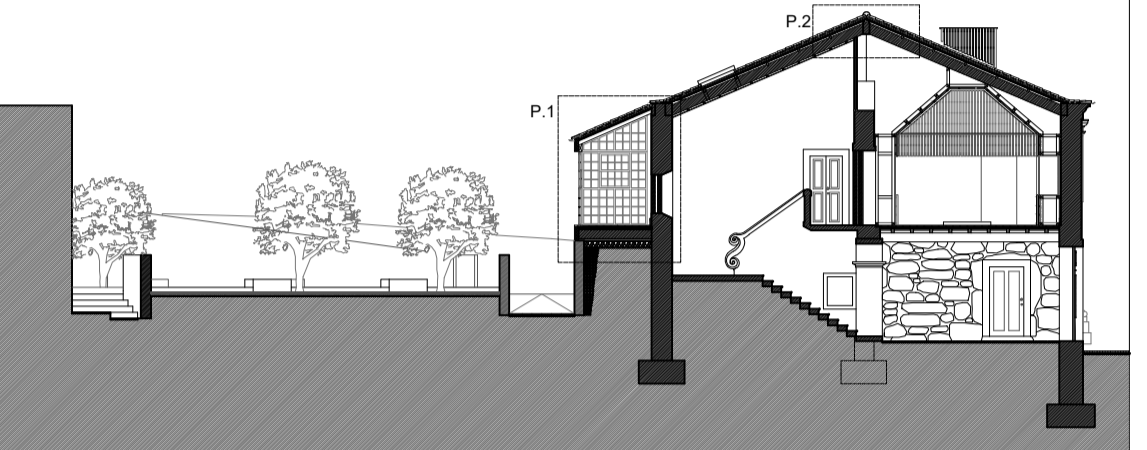


P.2

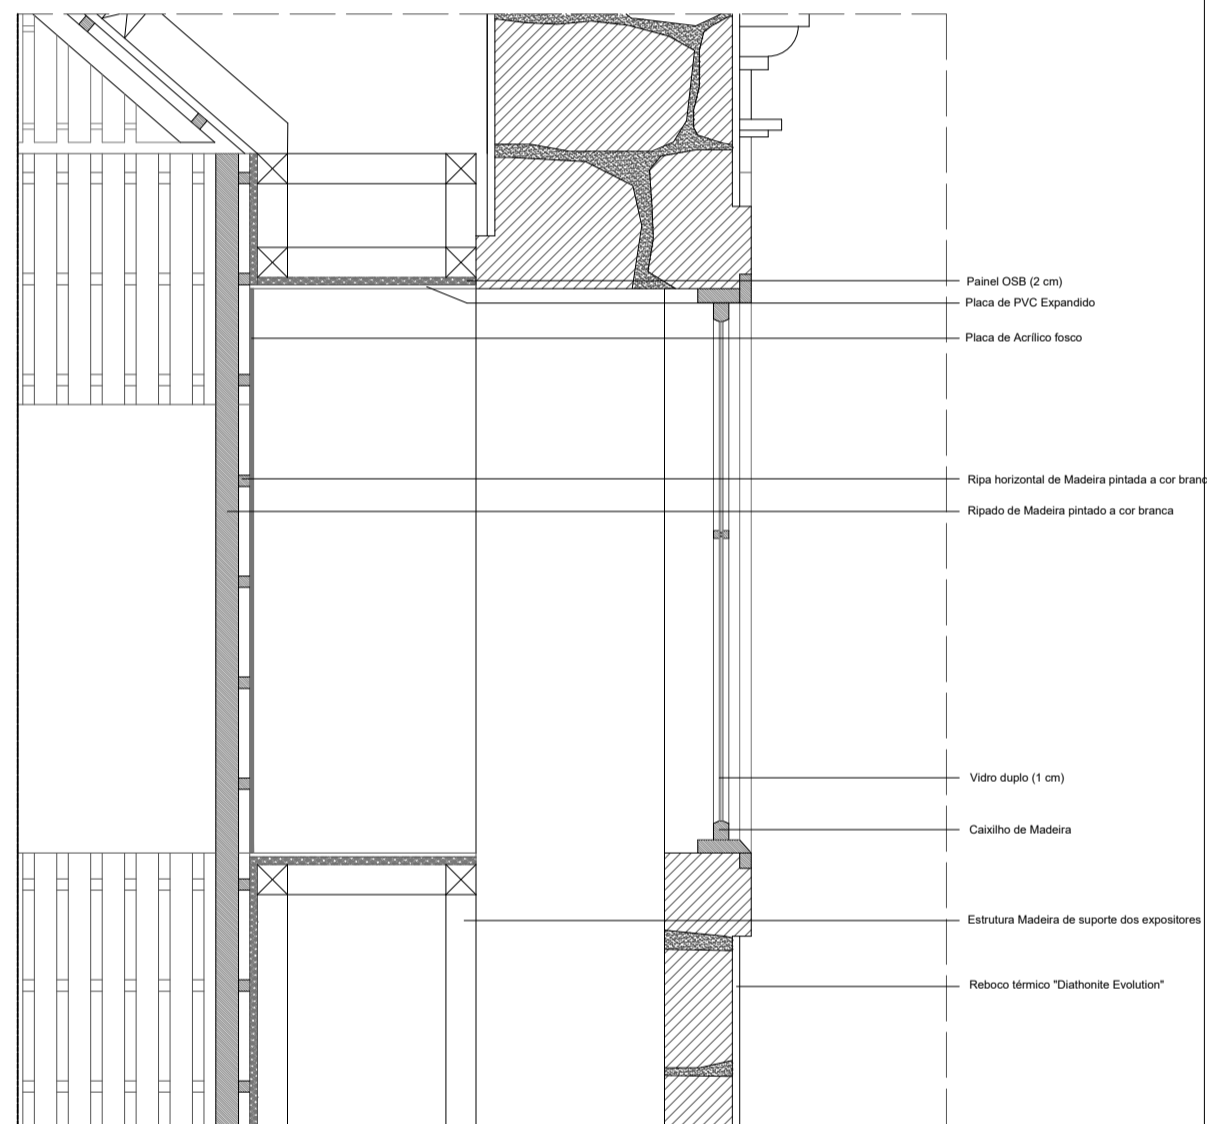


P.5

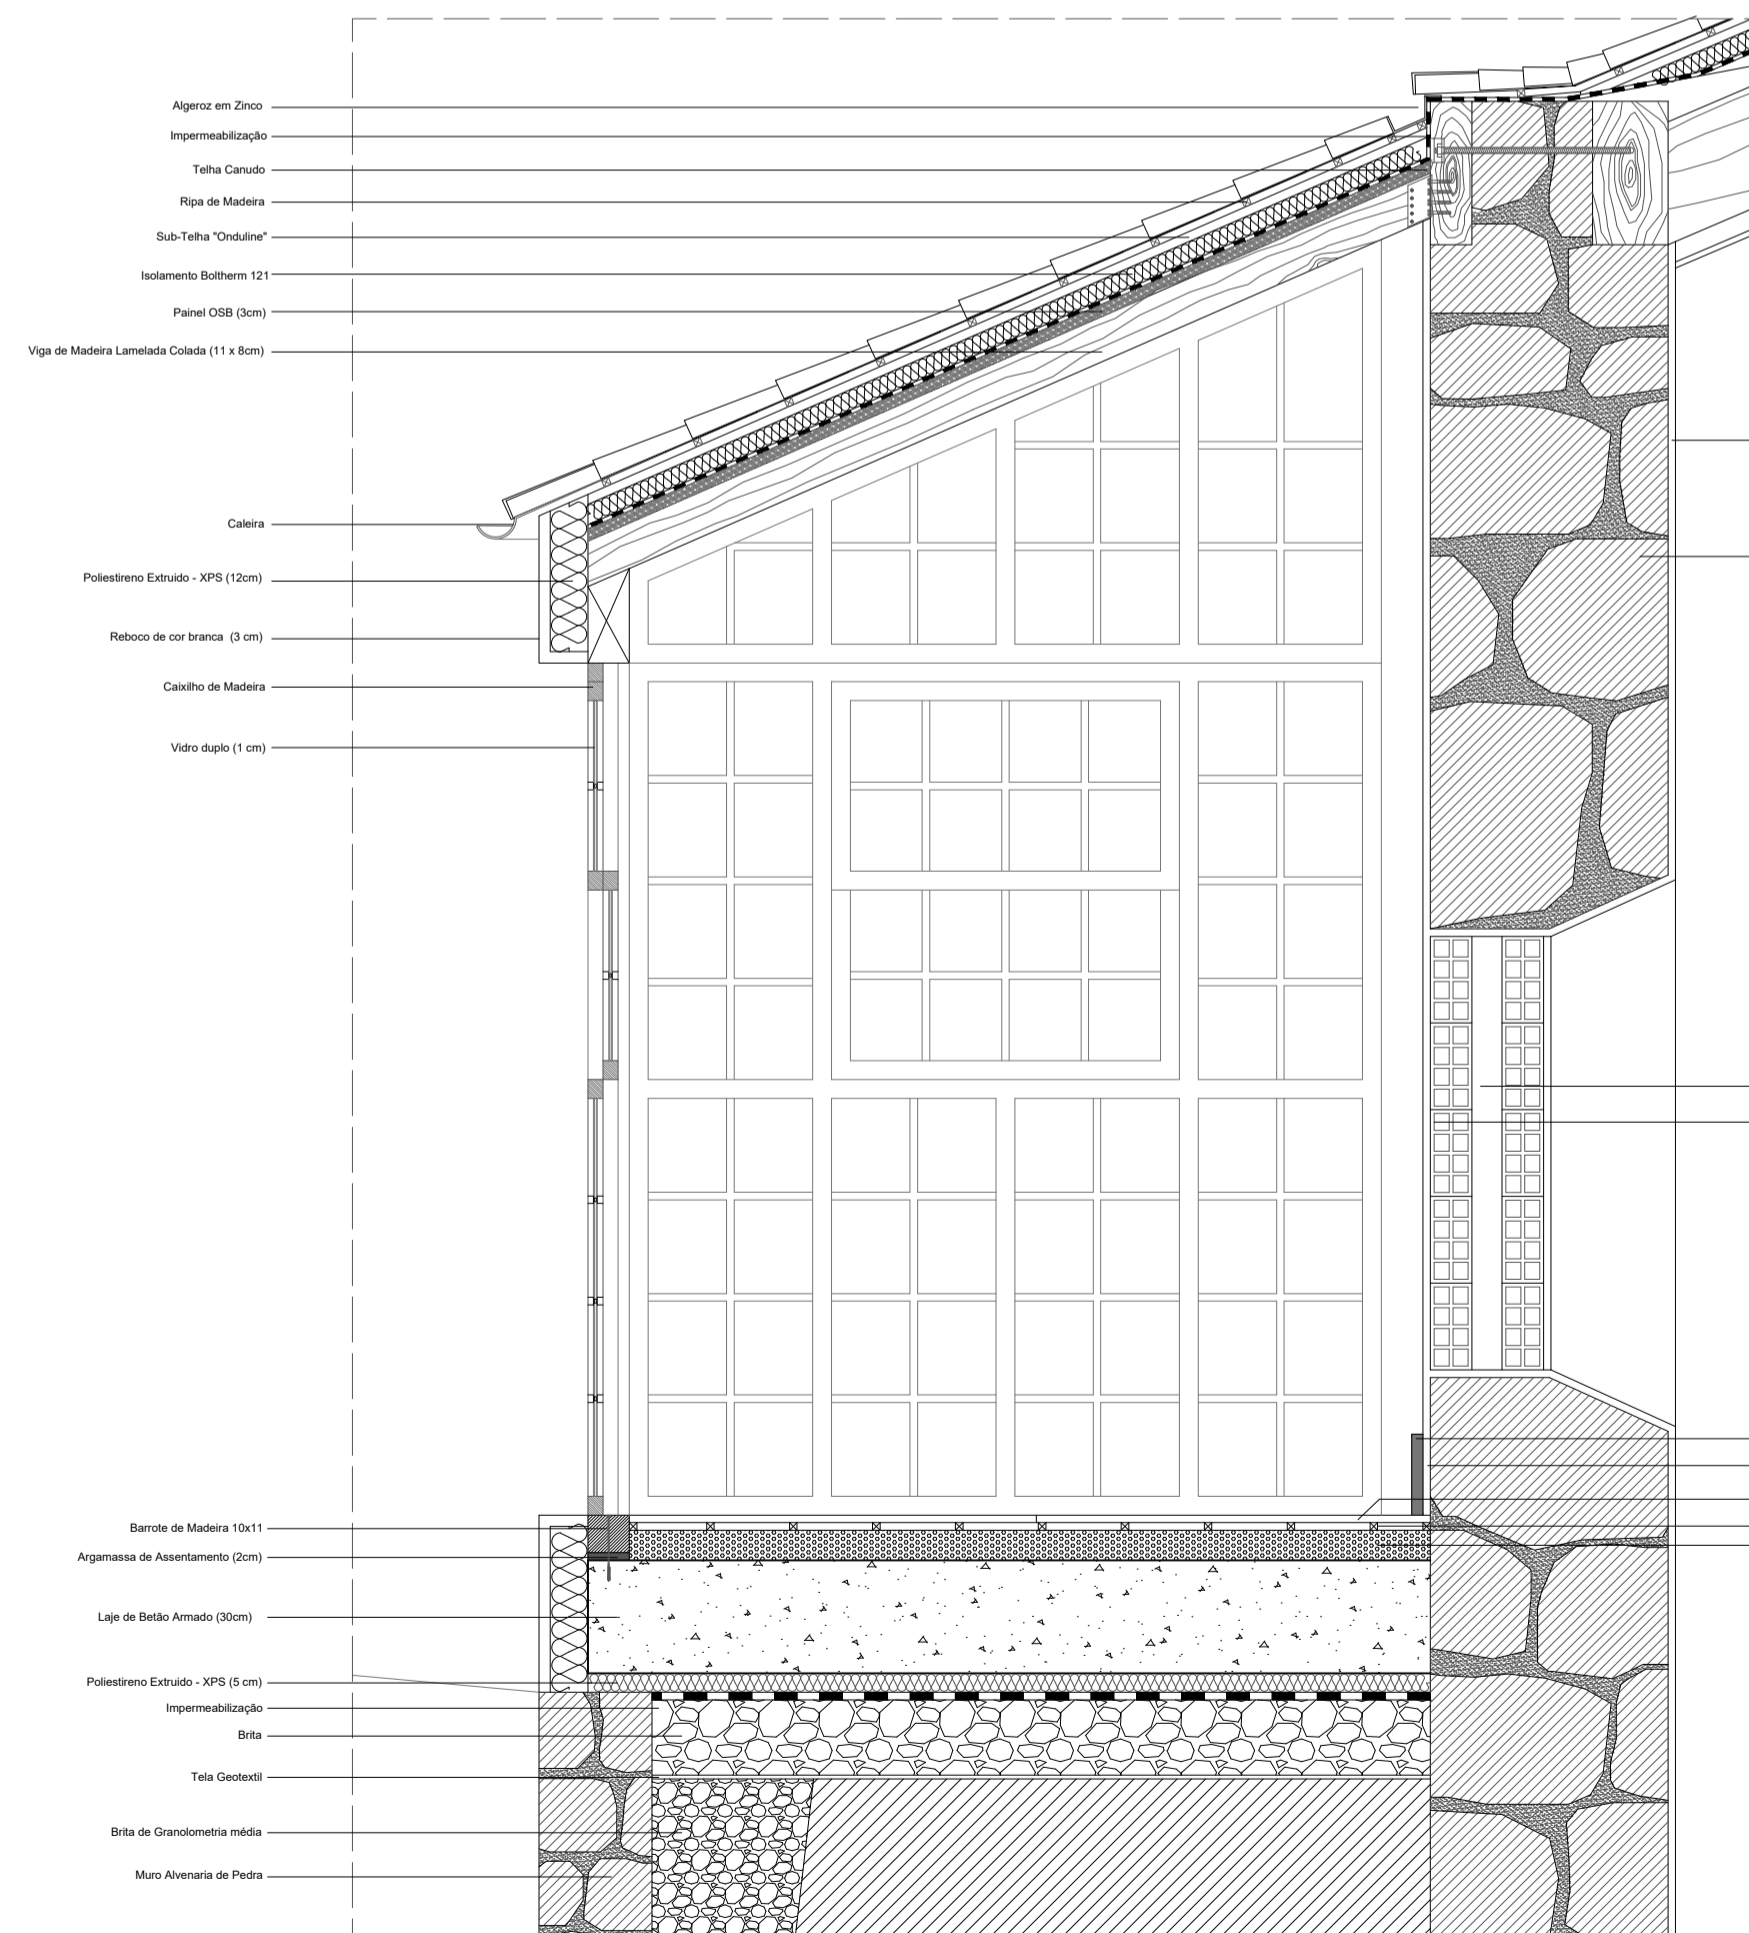

P.1

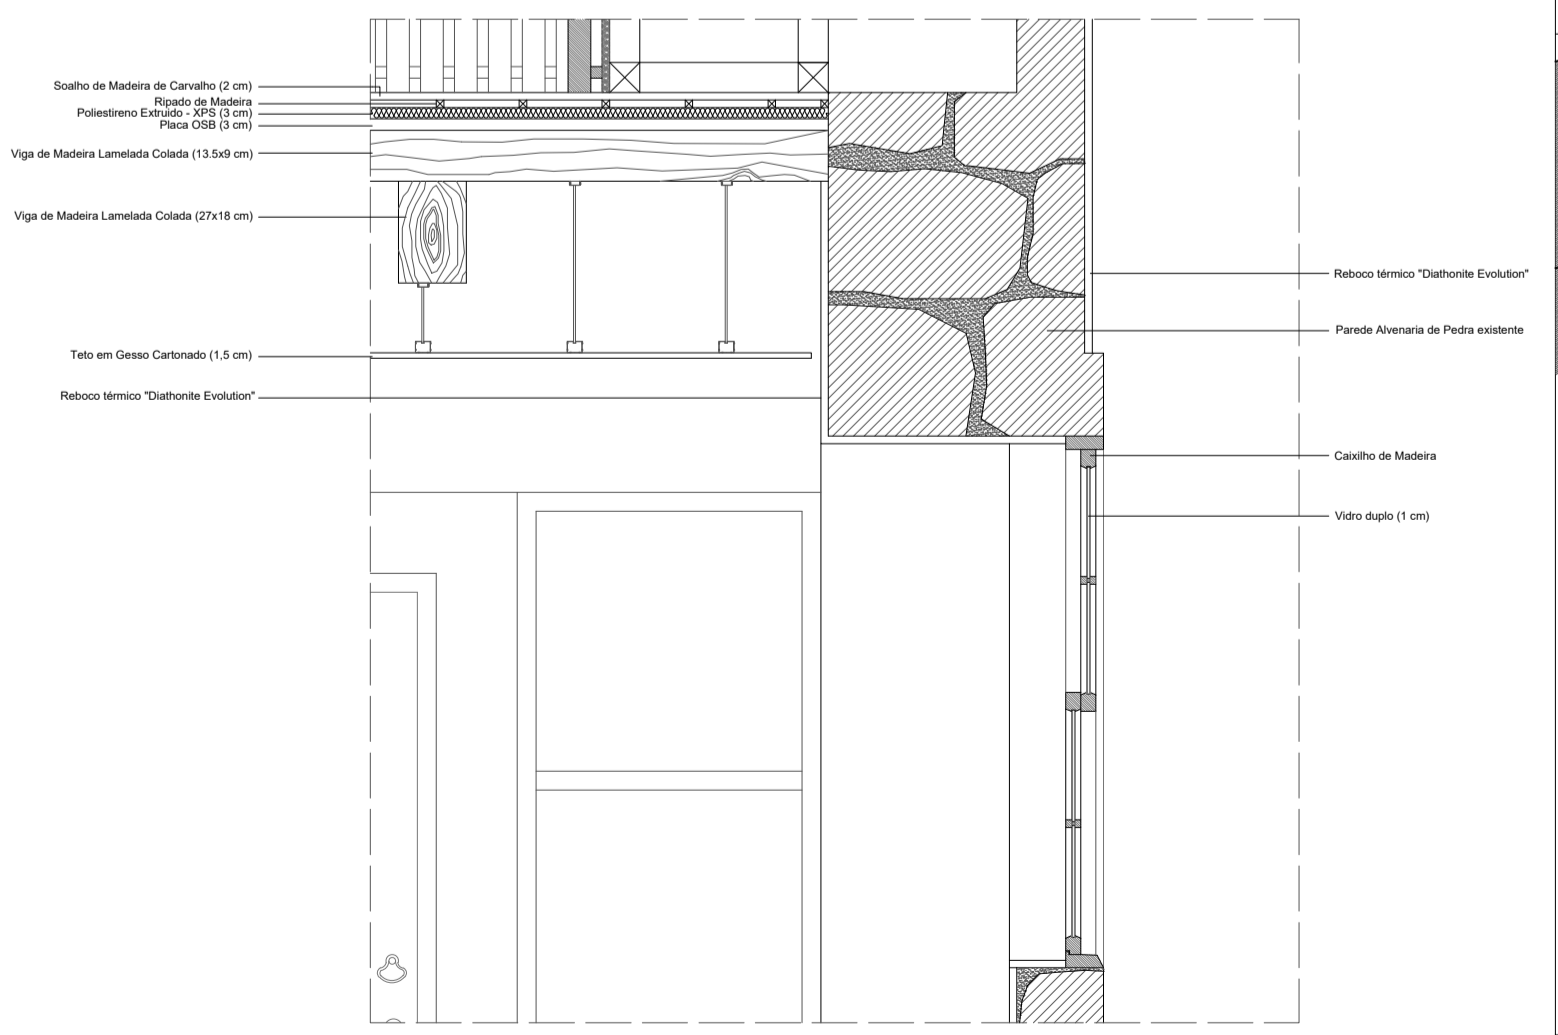

P.6

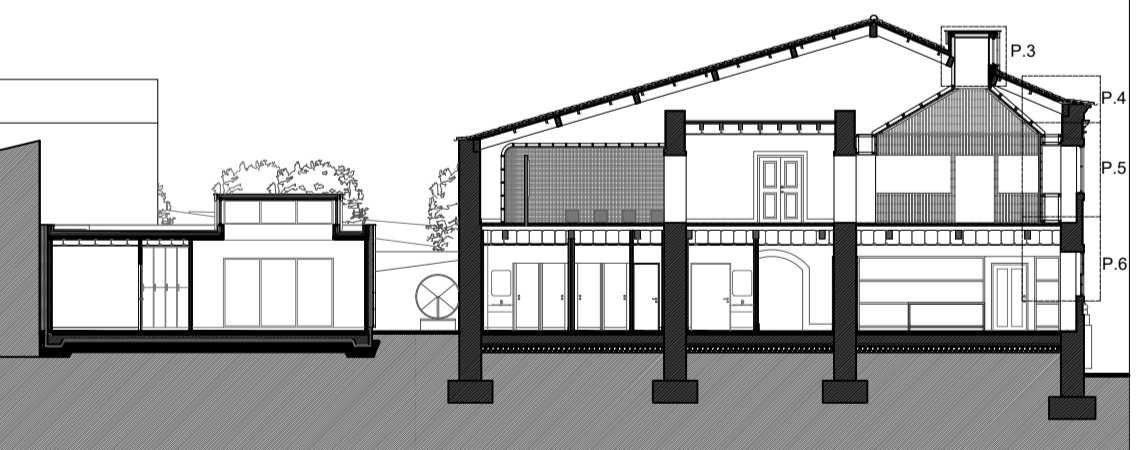

Universidade da Beira Interior		Dissertação para obtenção do grau de Mestre em Arquitetura		
Projeto:	Arquitetura de tradições	Desenho:	Proposta Pormenores	Página: 23
Aluno:	Eugénio Filipe Dias Gerardo	Escala:	1/20	
Orientador:	Prof. Doutor João Paulo Delgado	Data:	Setembro 2020	
Título do trabalho de conclusão do curso da Universidade de Coimbra de Engenharia				