


Corte A-B

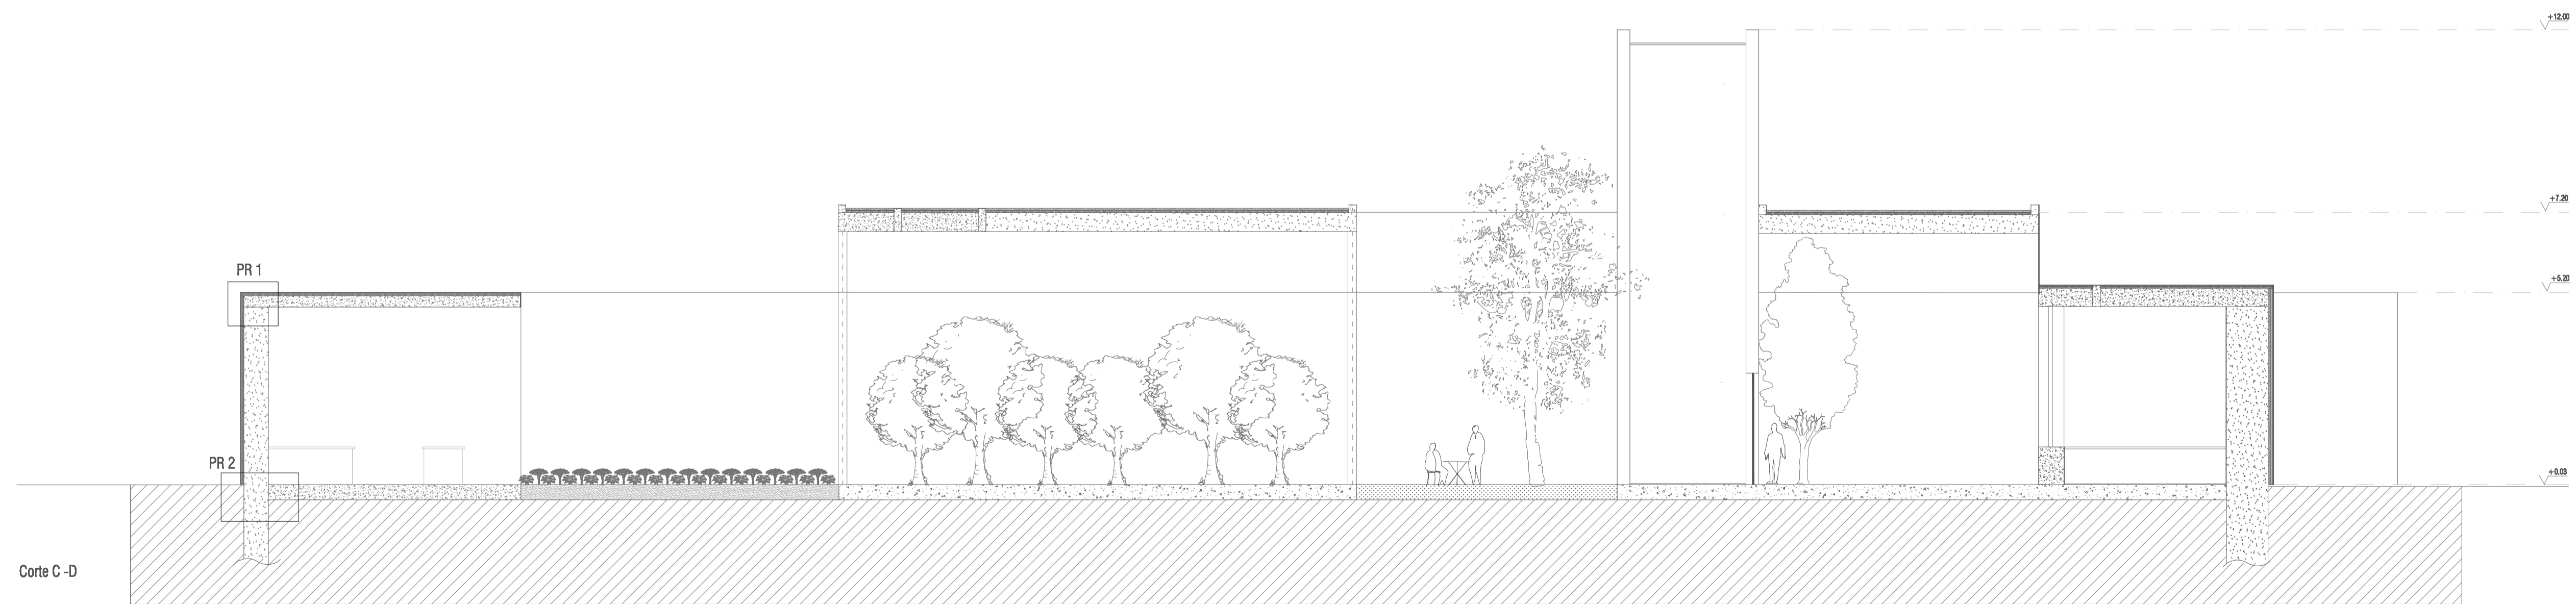

Corte C-D

Betão		Membrana Impermeabilizante	
Isolamento		Revestimento	
Placa de Aço Corten		Relva	

Proposta de projeto - MERCADO DOS SENTIDOS		Adriana Paulas Silva - nº20607 UBI - ARQUITETA		Folha 04
Designação Cortes	Local PINHEL	Data 21 - outubro - 2011	Escala 1/100	