ARCHICAD VERSÃO EDUCAÇÃO

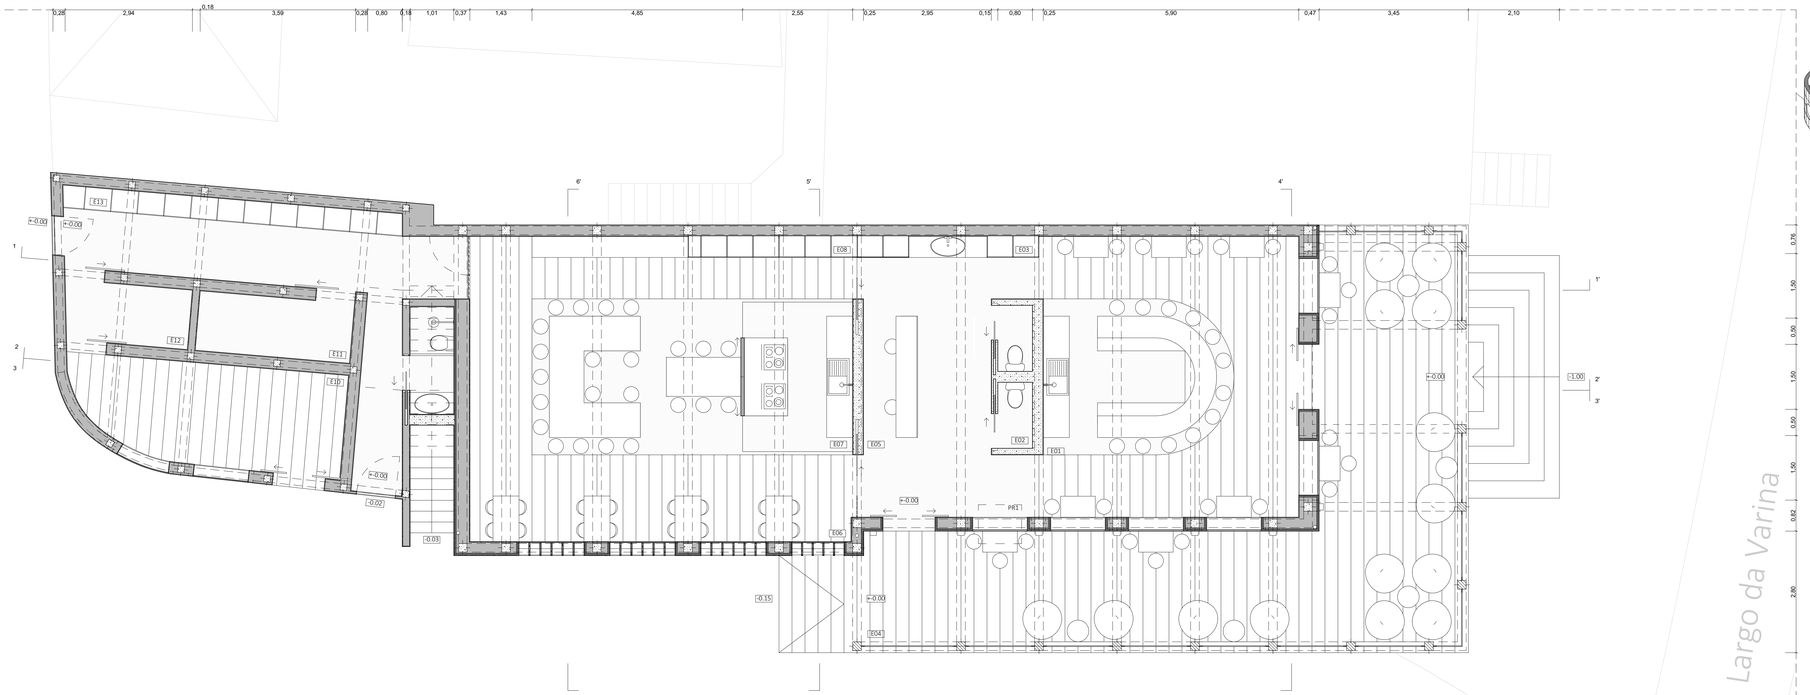

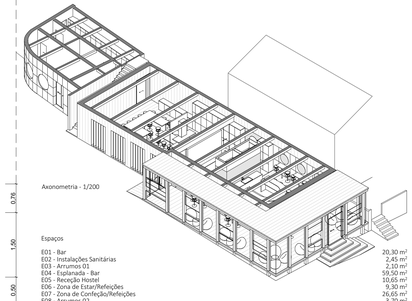

Axonometria - 1/200

Espaços

E01 - Bar	20,30 m²
E02 - Instalações Sanitárias	2,45 m²
E03 - Arrumos 01	2,10 m²
E04 - Esplanada - Bar	59,50 m²
E05 - Receção Hostel	10,65 m²
E06 - Zona de Estar/Refeições	9,30 m²
E07 - Zona de Confeção/Refeições	26,65 m²
E08 - Arrumos 02	3,70 m²
E09 - Instalações Sanitárias	2,50 m²
E10 - Loja (Escola Náutica)	14,00 m²
E11 - Lavandaria	4,90 m²
E12 - Arrumo (Escola Náutica)	4,25 m²
E13 - Arrumos 03	4,10 m²
EC - Circulaçoes	70,40 m²
Área util do R/C	234,78m²
Área Bruta do R/C	272,75m²

Tramas

- Bloco de Cimento
- Isolamento Poliestireno Extrudido
- Tábua de Pinho
- Microcimento
- Madeira
- Betão

Universidade da Beira Inteior	Mestrado Integrado em Arquitetura	
Projeto: A Ideia de Lugar — Compreender o Passado, Potencializar o Futuro — Intervenção na Praia da Torreira	Peça: Intervenção - Planta R/C	5
Orientador: Prof. Doutor Tiago Cardoso de Oliveira	Escala: 1/50	
Mestrando: Hugo Miguel Almendra Ferreira	Data: Janeiro 2020	

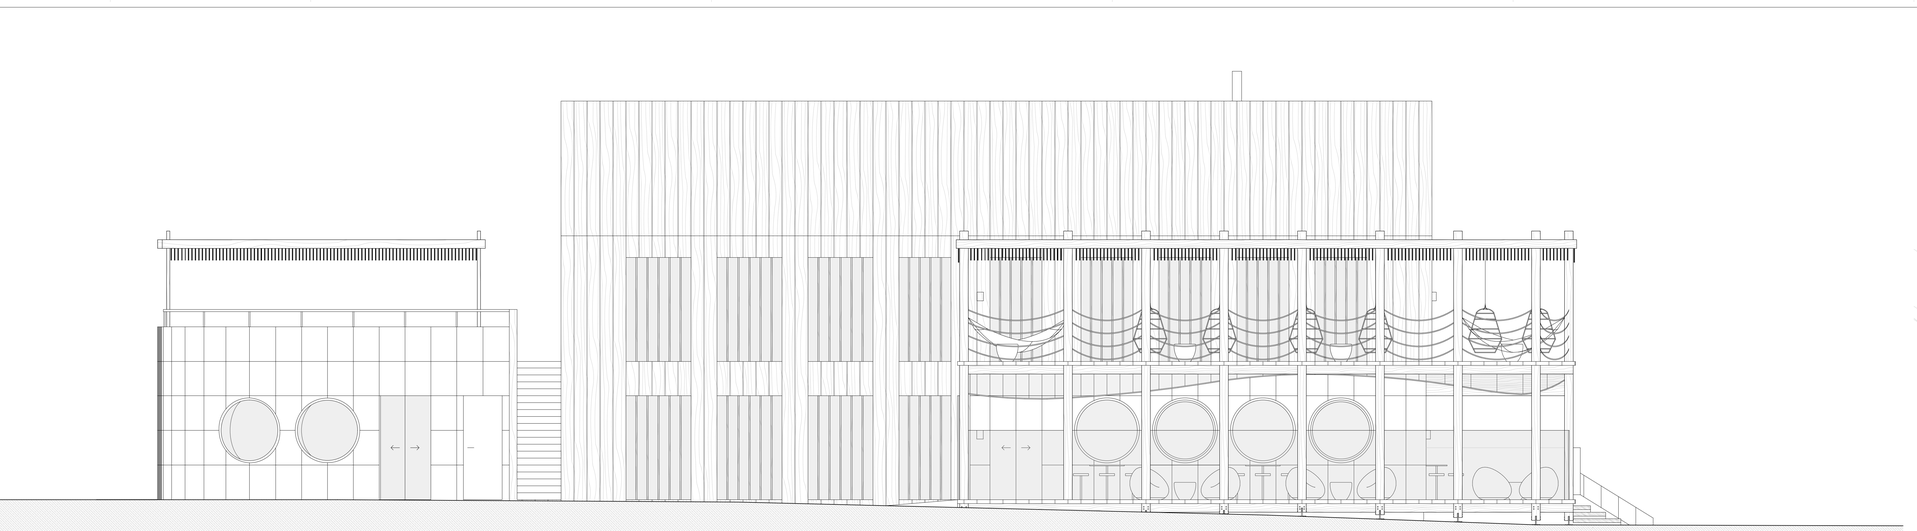

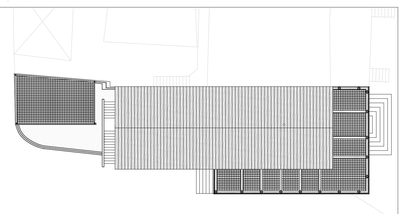

Planta de Cobertura - 1/200

Universidade da Beira Inteior	Mestrado Integrado em Arquitetura	
Projeto: A Ideia de Lugar — Compreender o Passado, Potencializar o Futuro — Intervenção na Praia da Torreira	Peça: Intervenção - Alçado Oeste	10
Orientador: Prof. Doutor Tiago Cardoso de Oliveira	Escala: 1/50	
Mestrando: Hugo Miguel Almendra Ferreira	Data: Janeiro 2020	