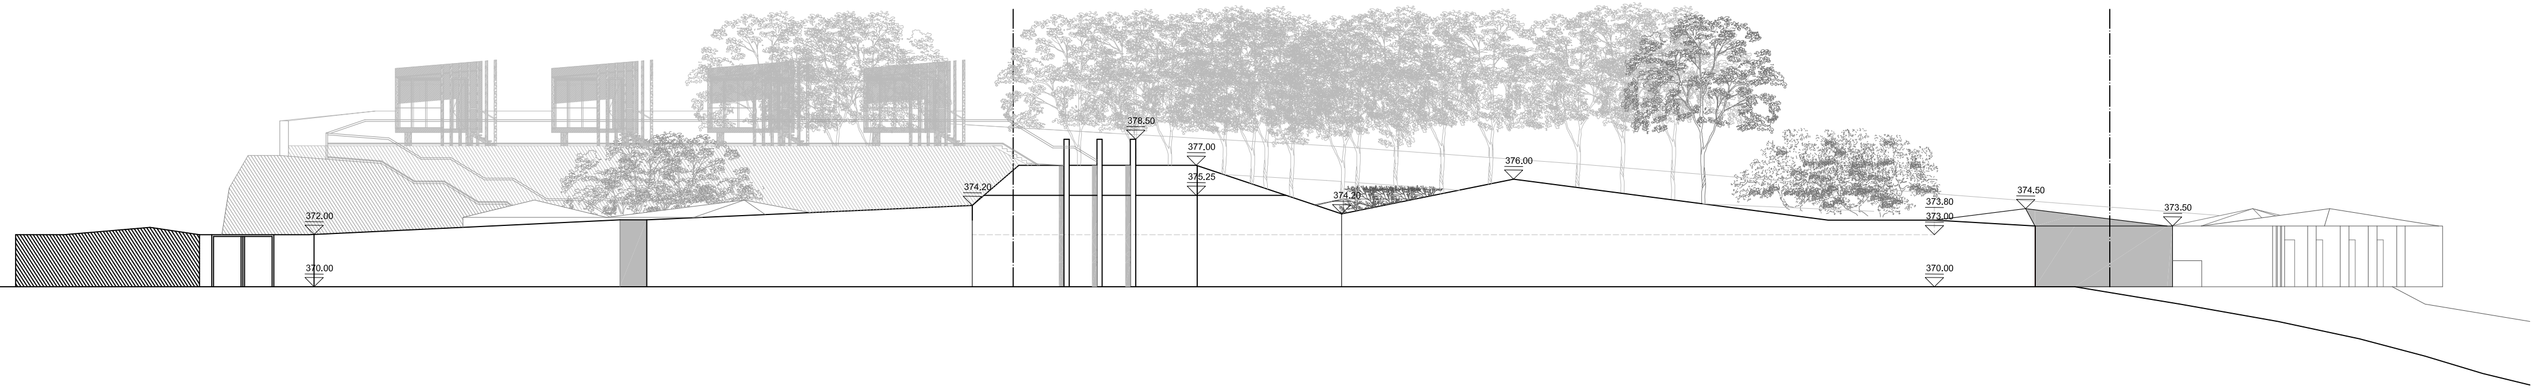

Perfil AA'

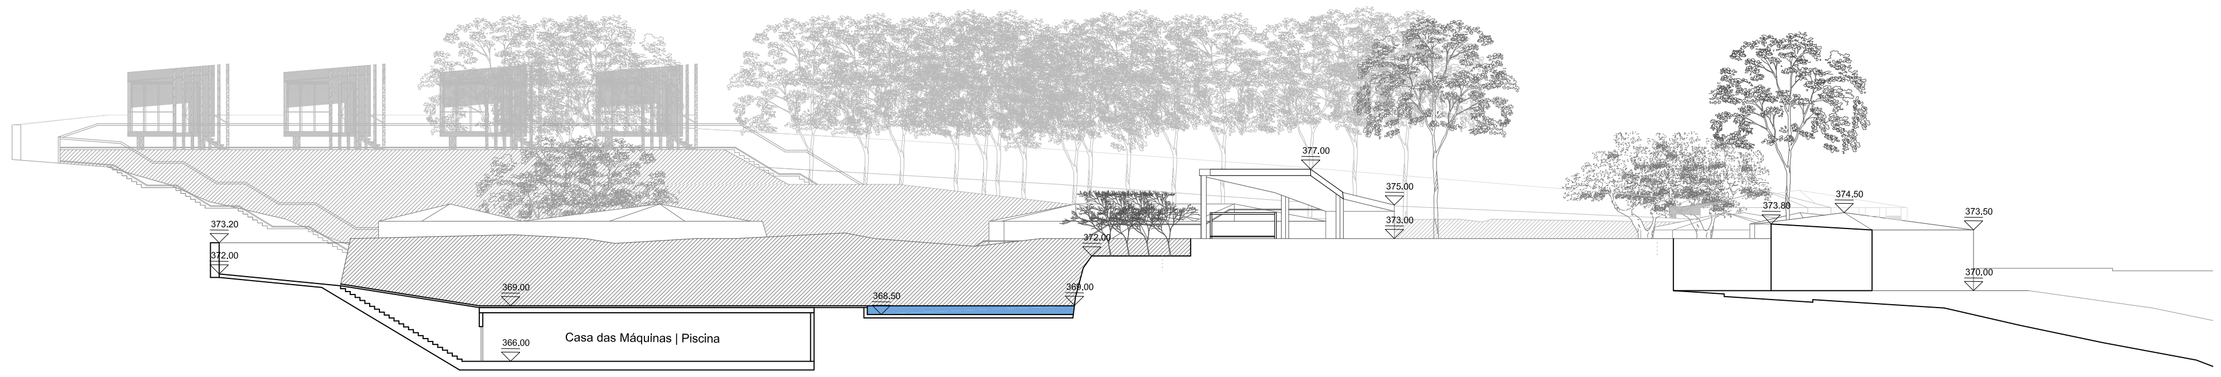

Perfil BB'

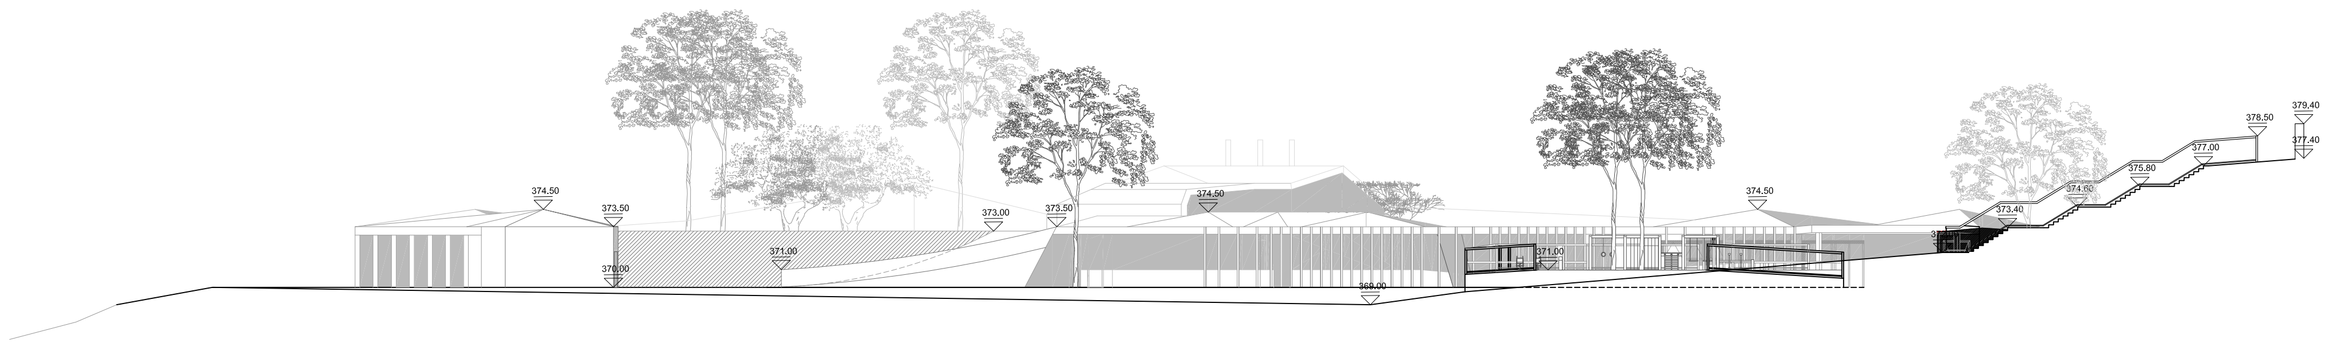

Perfil CC'

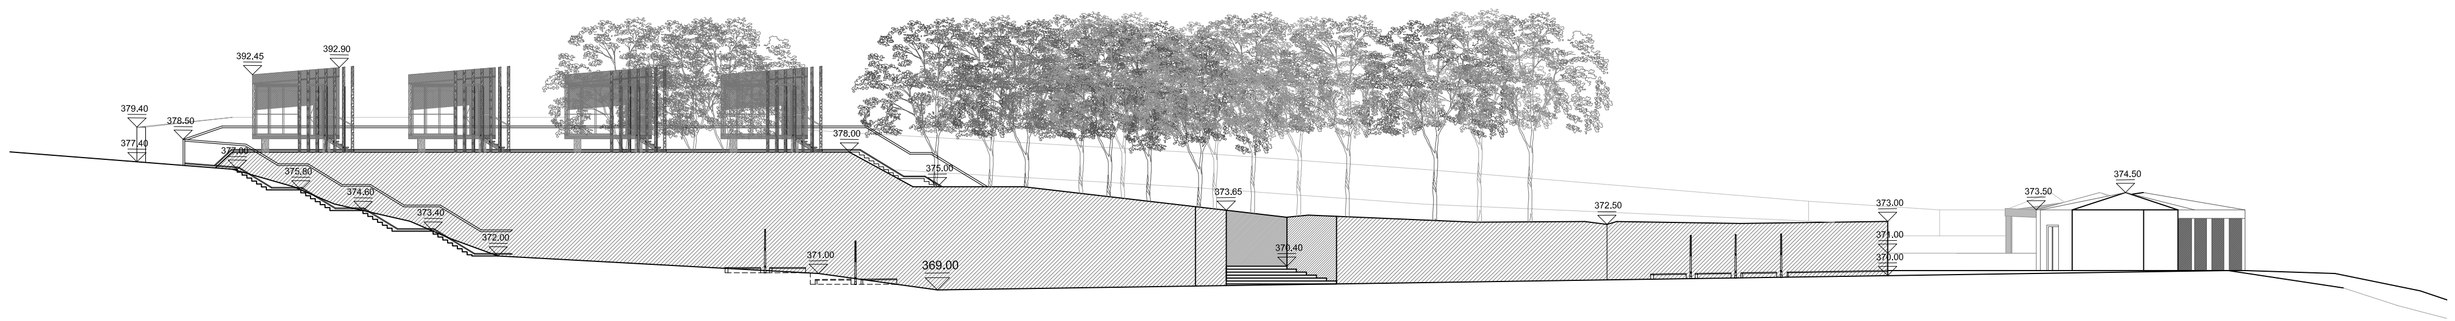

Perfil DD'

ENTIDADE: UBI | UNIVERSIDADE DA BEIRA INTERIOR FACULDADE DE ENGENHARIA	ALUNA: CAROLINA ISABEL DA SILVA SANTOS | 30009 ORIENTADOR: PROF. DOUTOR JOÃO DELGADO
PROJETO: REQUALIFICAÇÃO ARQUITETÓNICA DAS PEDREIRAS DO MOIMENTO | PROPOSTA DE PARQUE DE CAMPISMO DE FÁTIMA	OBJETO: LEVANTAMENTO ARQUITETÓNICO PERFIS AA' | BB' | CC' | DD'
NOTAS: DIMENSÕES EM METROS LINEARES	DATA: ABRIL | 2018 — ESCALA: 1/250
	LOCAL: ANTIGAS PEDREIRAS DO MOIMENTO, FÁTIMA — PEÇA: ARQ_LA_03