



PLANTA DE LOCALIZAÇÃO ESC. 1/1000

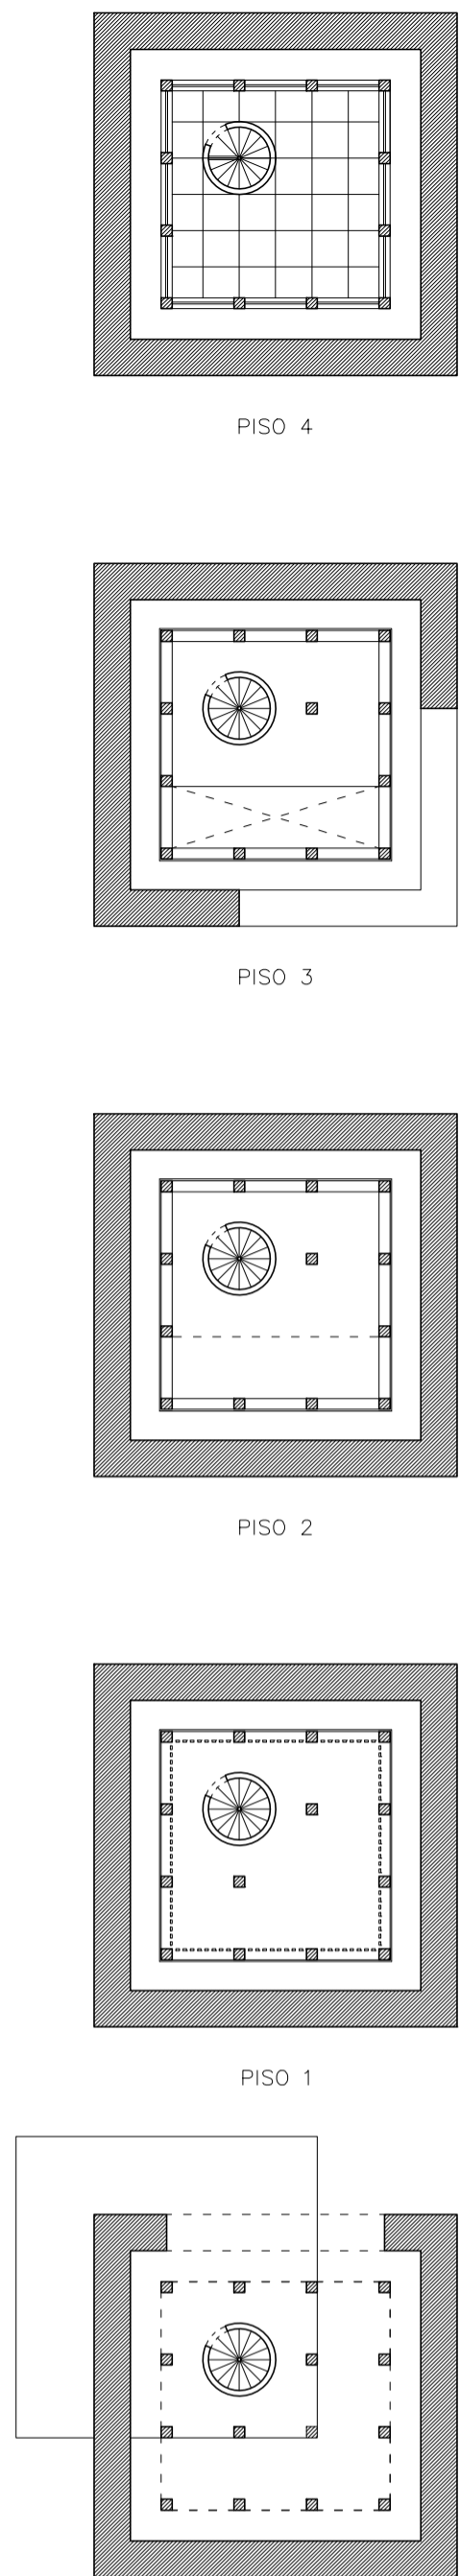

PISO 0

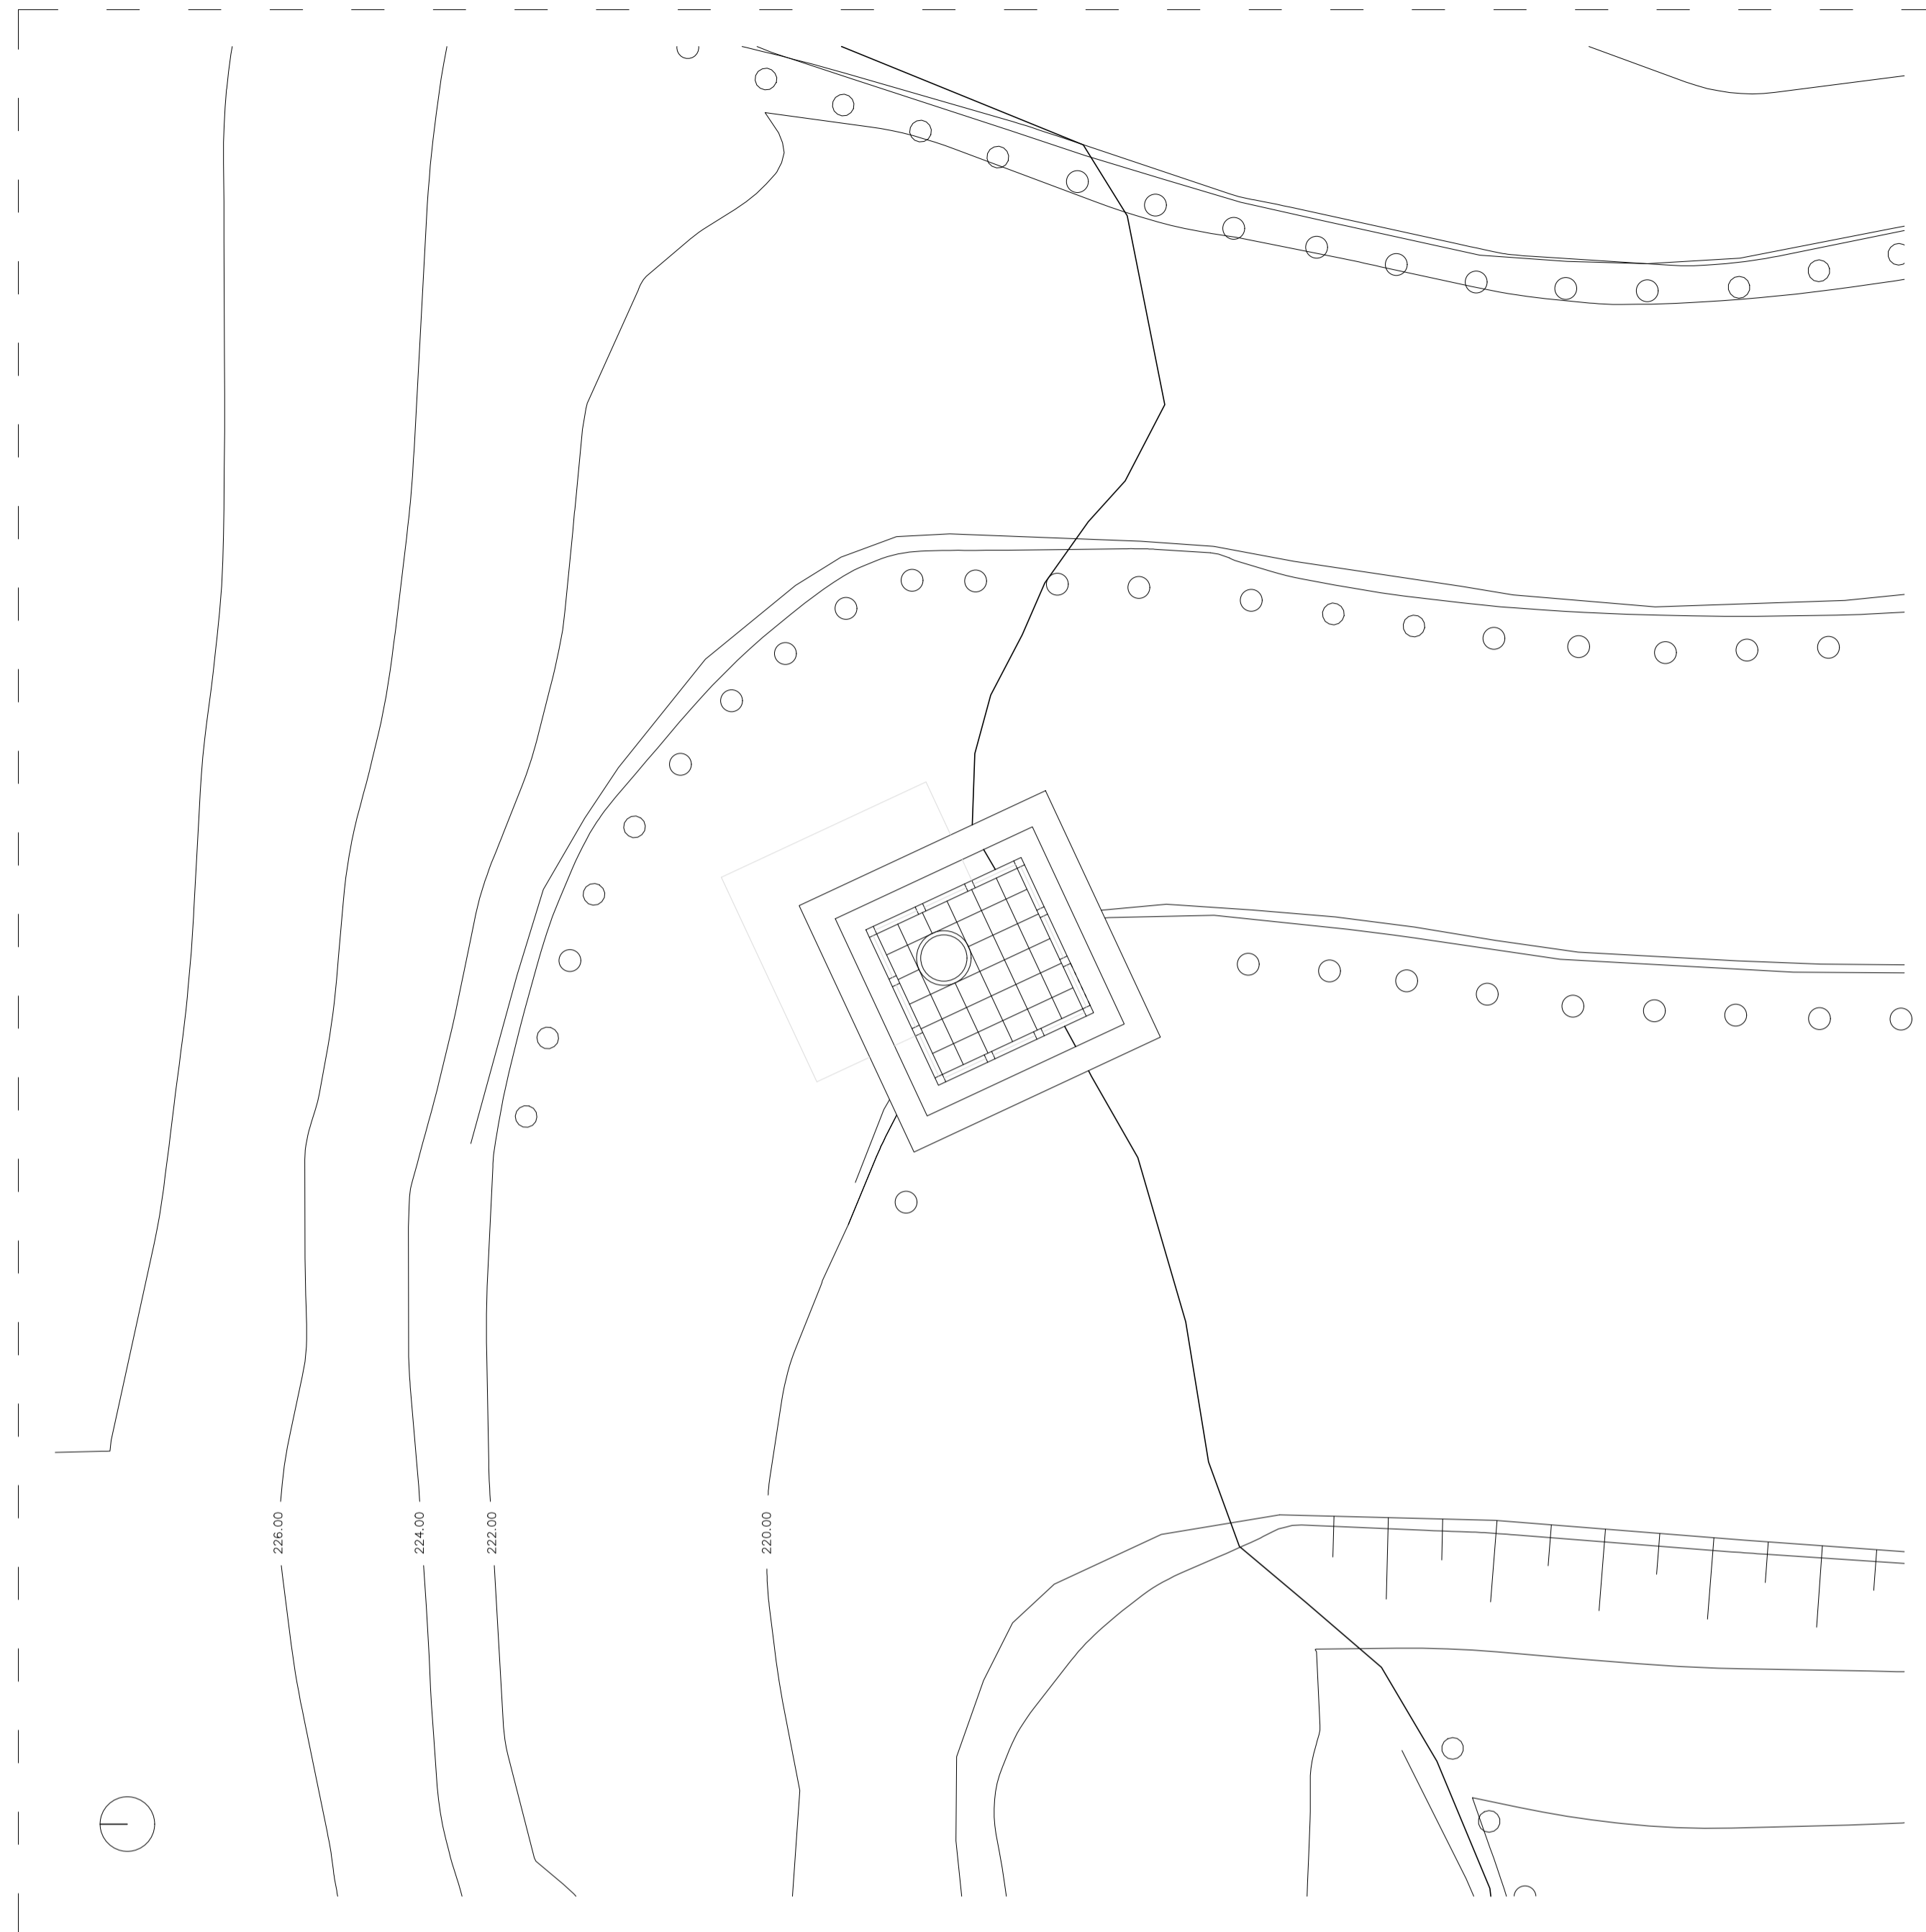

PLANTA DE IMPLANTAÇÃO ESC. 1/200

