


+8.34

+7.42

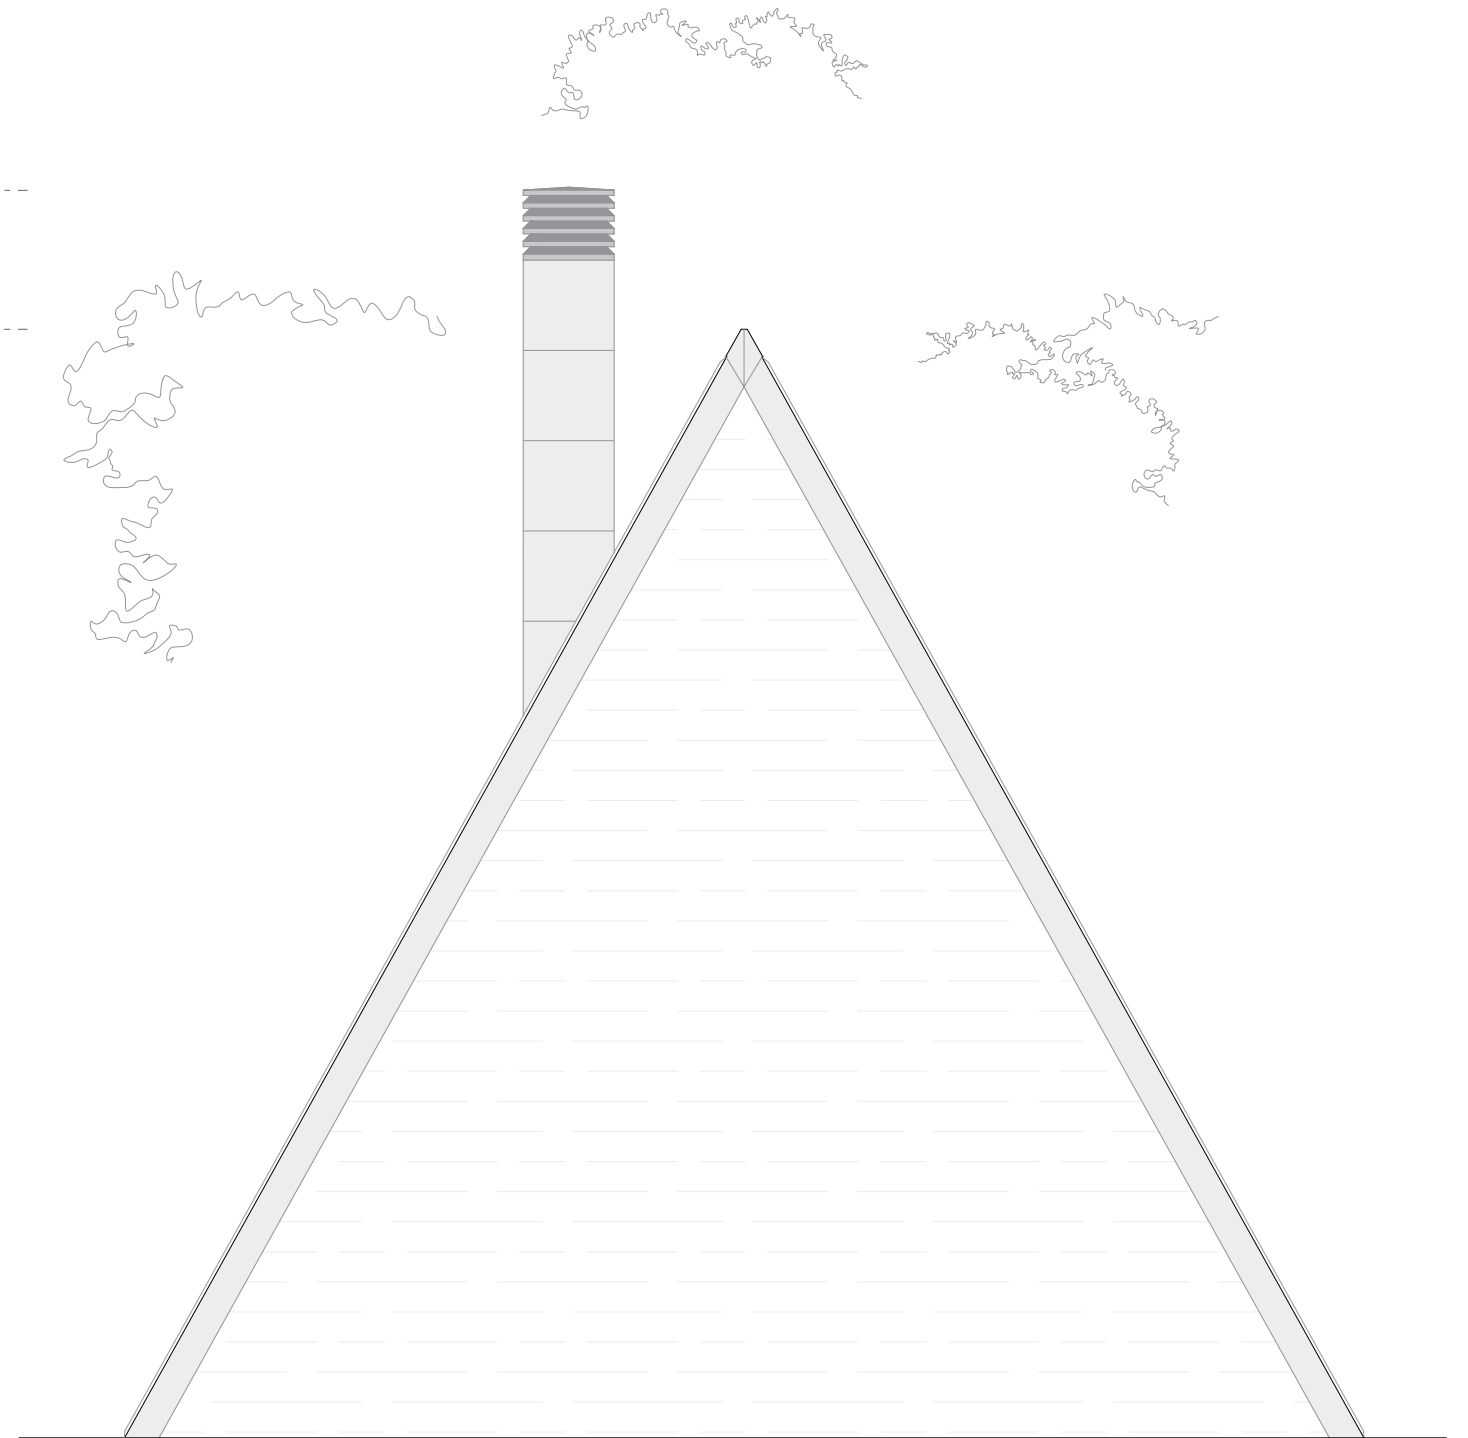

CASA DO CASEIRO - ALÇADO NORTE E ALÇADO SUL

ESCALA: 1:50

Universidade da Beira Interior - Mestrado em Arquitetura

Reabilitação da Quinta das Figueirinhas

Santa Cruz - Ilha da Madeira

Dino Martins Barcelos nº30217

FOLHA: 45