




CORTE ALÇADO NASCENTE AA'
ESC: 1/100



Ilustração 1 - Marcação de cortes



CORTE ALÇADO SUL BB'
ESC: 1/100

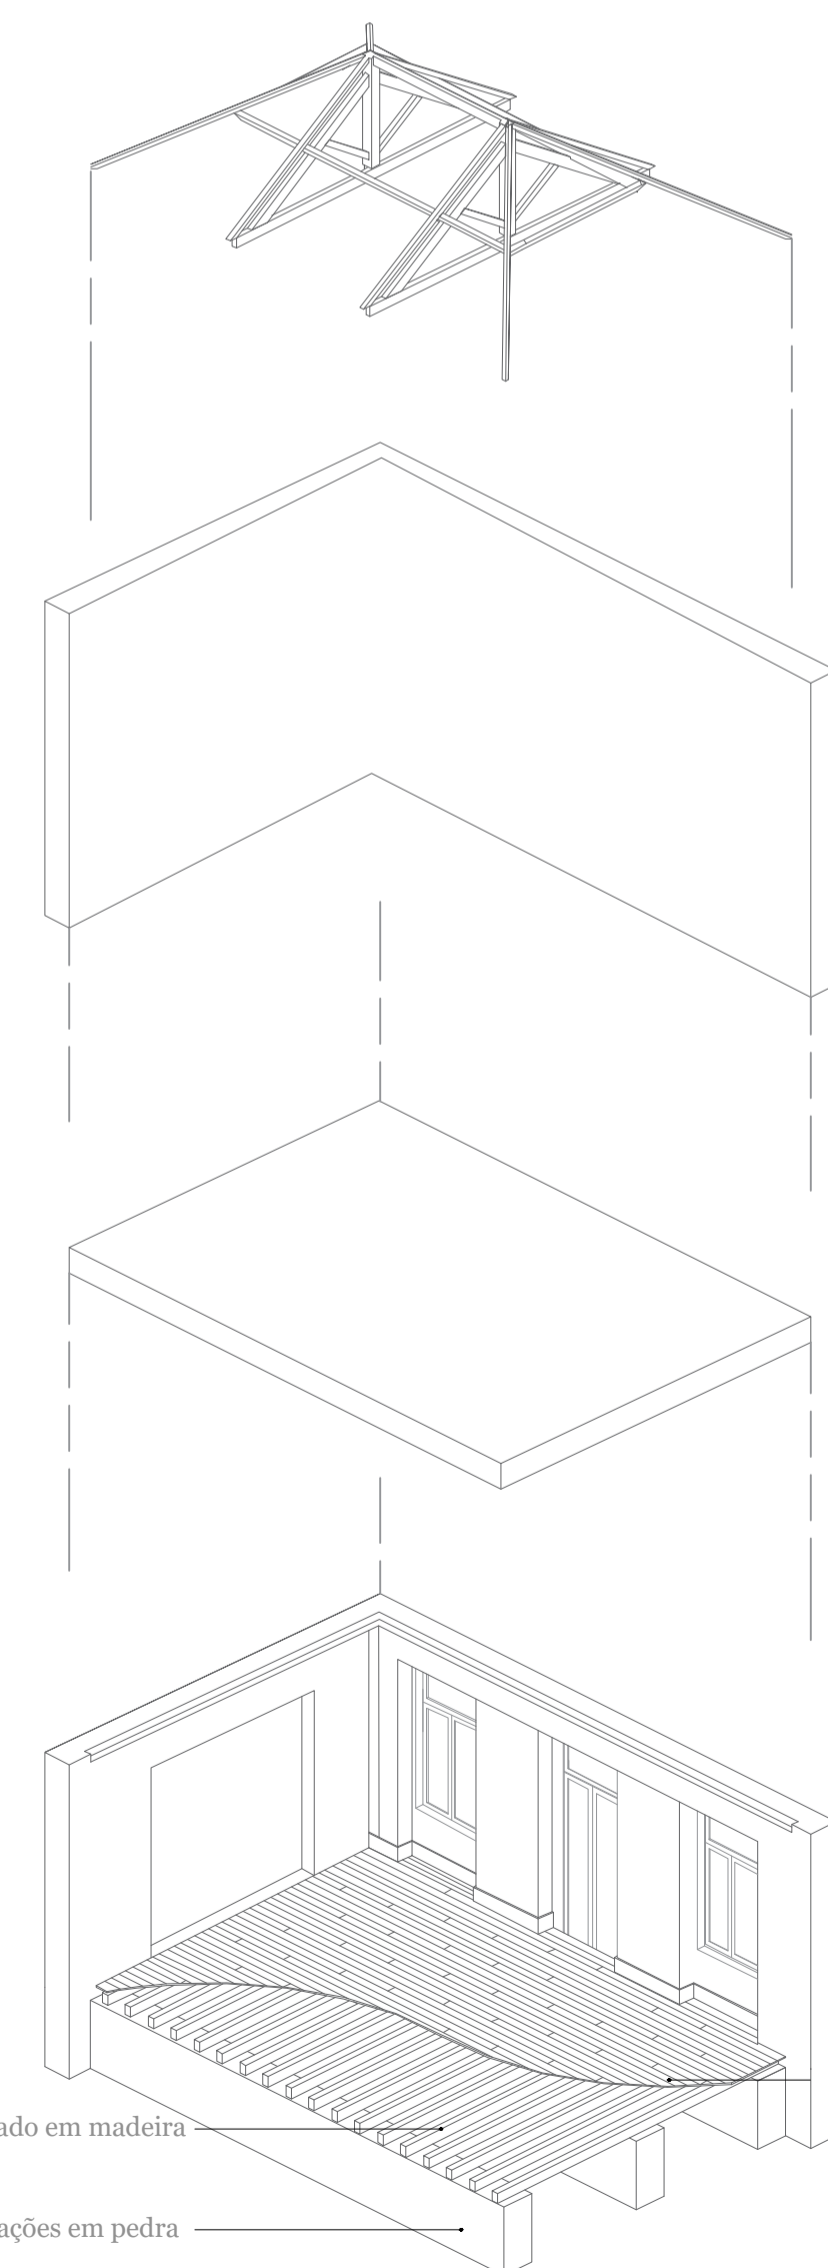

Esquema explicativo do piso térreo com a estrutura da cobertura



PERPETUAR MEMÓRIAS
Reabilitação de duas casas centenárias em Águeda