



CORTE B

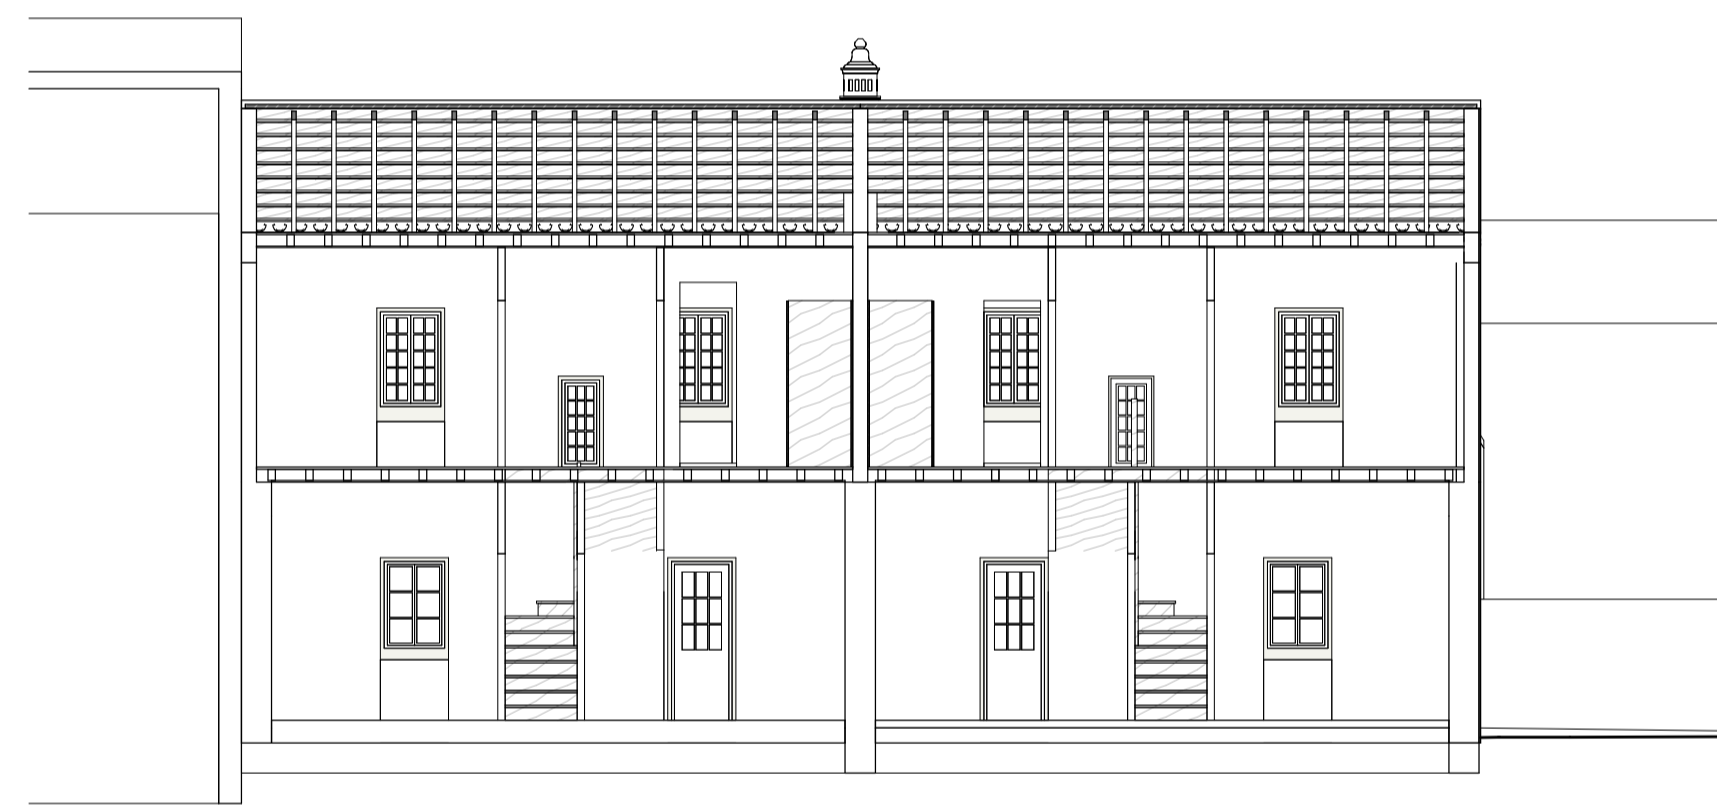

CORTE A

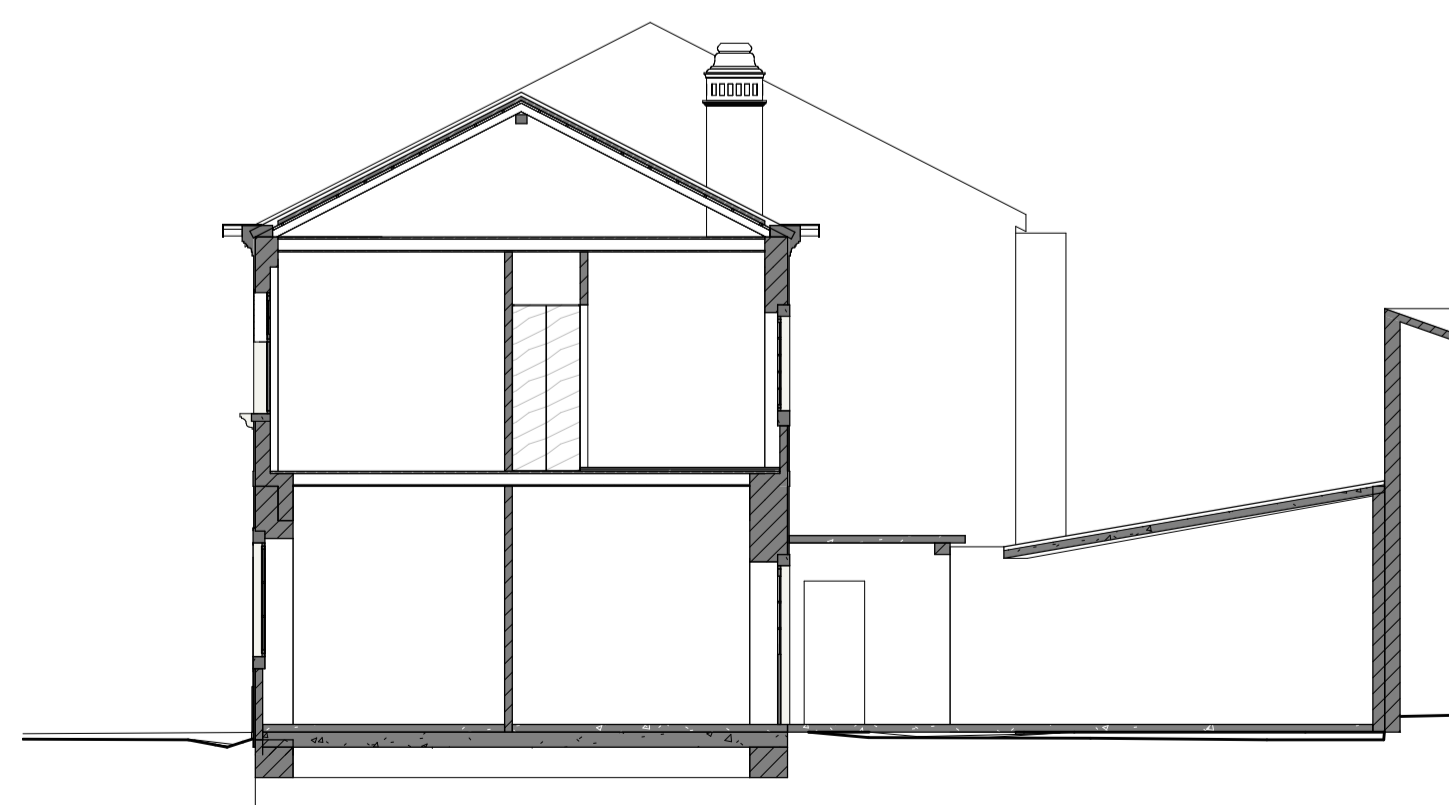

CORTE C

CENTRO DE COWORKING & COLIVING
REABILITAÇÃO DE EDIFÍCIO HABITACIONAL

LOCAL TRAVESSA PÊRO ALVITO - LEIRIA SETEMBRO 2020

Cortes

REF. 04_LEX

ESCALA

1 : 100

