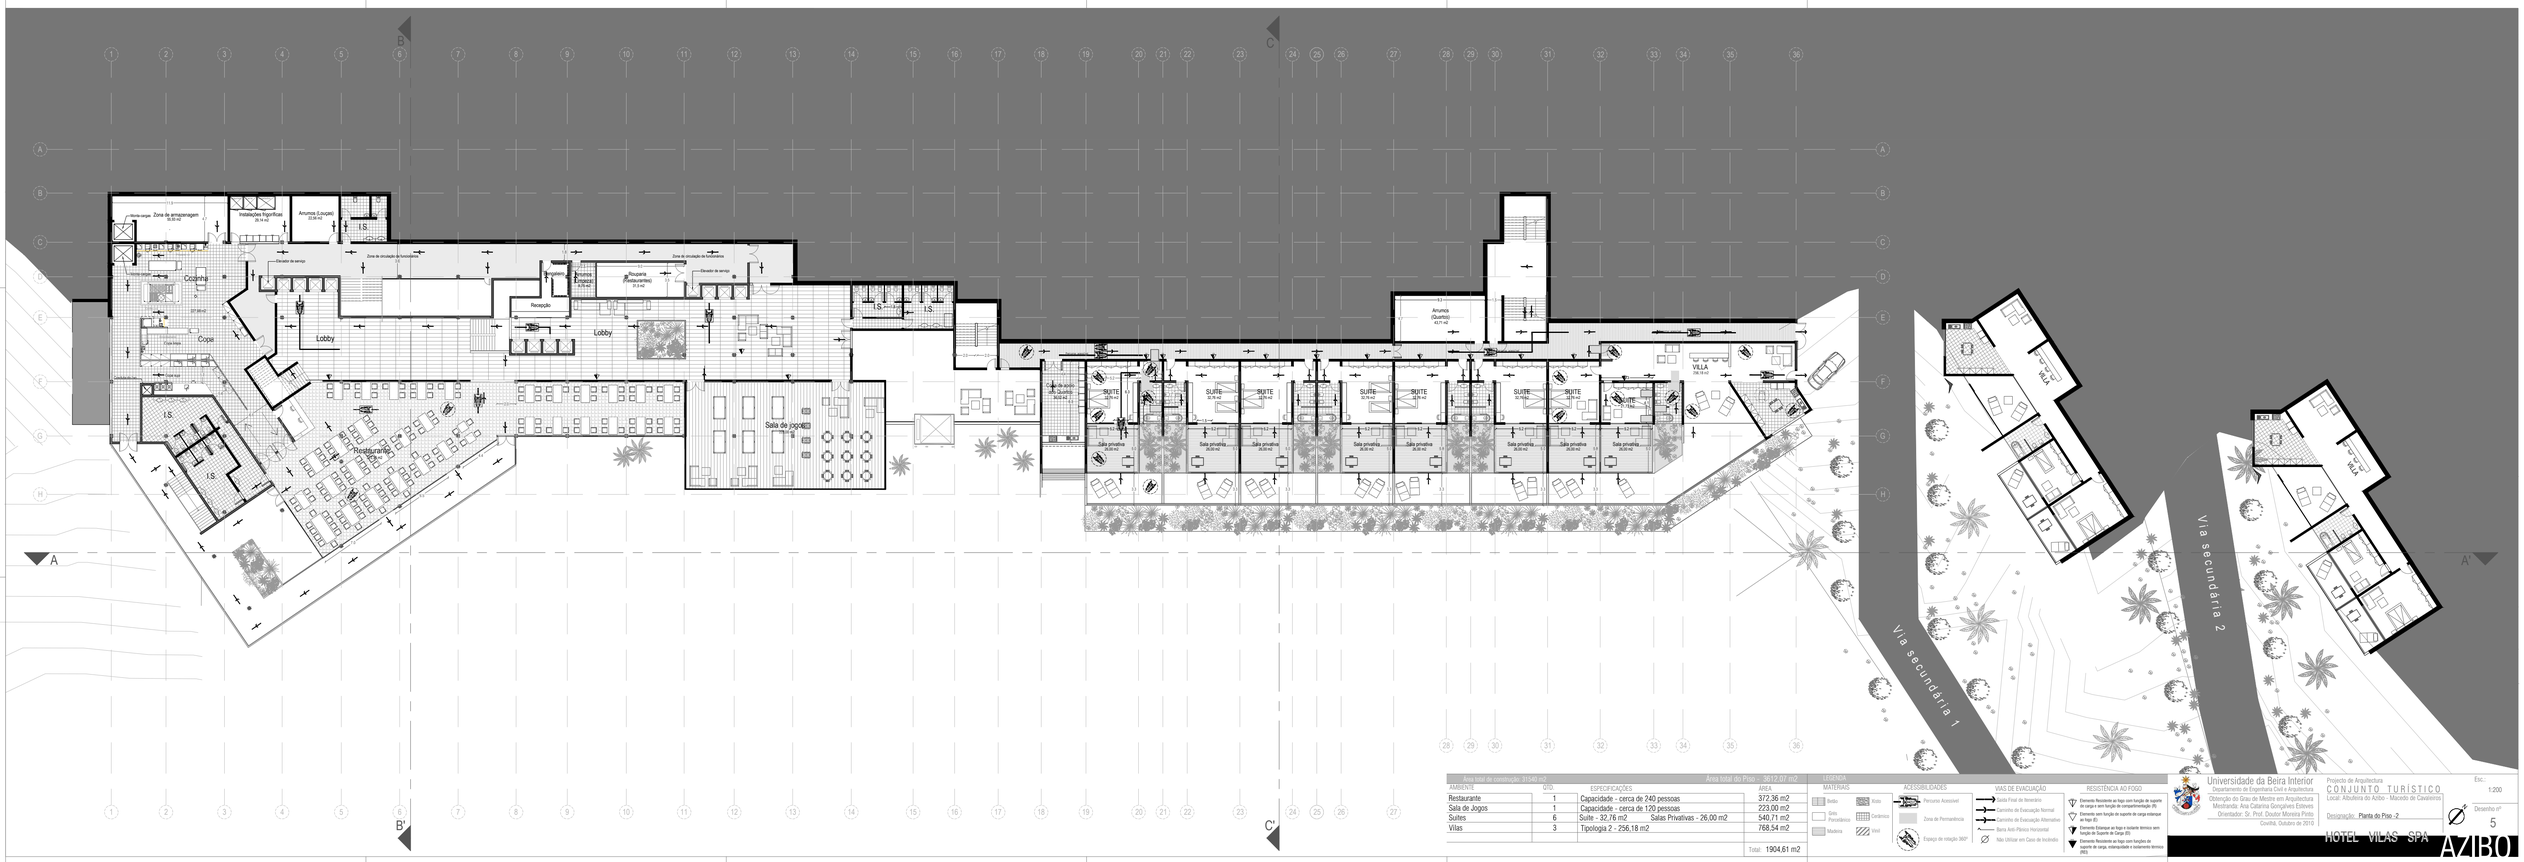

Área total de construção: 3154,60 m2 — Área total do Piso - : 3612,07 m2

AMBIENTE	QTD.	ESPECIFICAÇÕES	AREA
Restaurante	1	Capacidade - cerca de 240 pessoas	372,36 m2
Sala de Jogos	1	Capacidade - cerca de 120 pessoas	223,00 m2
Suites	6	Suite - 32,76 m2 Salas Privativas - 26,00 m2	540,71 m2
Vilas	3	Tipologia 2 - 256,18 m2	768,54 m2
		Total:	1904,61 m2

LEGENDA

MATERIAIS: Betão; Kiosk; Gres Pavimentos; Cerâmicos; Madeira; Vinil

ACESSIBILIDADES: Percurso Acessível; Zona de Permanência; Espaço de rotação 360º

VIAS DE EVACUAÇÃO: Saída Final de Emergência; Caminho de Evacuação Normal; Caminho de Evacuação Alternativo; Barra Anti-Pânico Horizontal; Não Utilizar em Caso de Incêndio

RESISTÊNCIA AO FOGO

- Elemento Resistente ao fogo com função de suporte de carga e sem função de compartimentação (R)
- Elemento sem função de suporte de carga estanque ao fogo (E)
- Elemento Estanque ao fogo e isolante térmico sem função de Suporte de Carga (EI)
- Elemento Resistente ao fogo com funções de suporte de carga, estanqueidade e isolamento térmico (REI)

Universidade da Beira Interior
Departamento de Engenharia Civil e Arquitectura

Projecto de Arquitectura
CONJUNTO TURÍSTICO
Local: Albufeira do Azibo - Macedo de Cavaleiros
Obtenção do Grau de Mestre em Arquitectura
Mestranda: Ana Catarina Gonçalves Esteves
Orientador: Sr. Prof. Doutor Moreira Pinto
Coelha, Outubro de 2010

Esc.: 1:200
Desenho nº 5
Designação: Planta do Piso -2

HOTEL VILAS SPA AZIBO