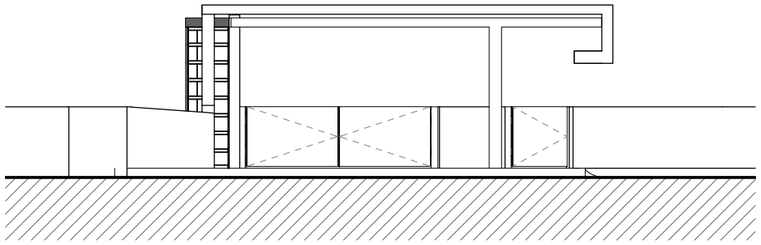

Alçado Principal

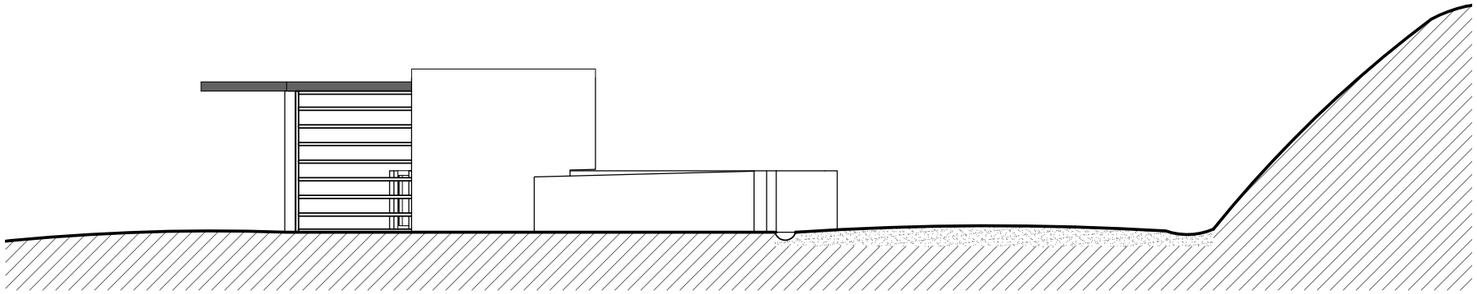

Alçado Lateral Esquerdo

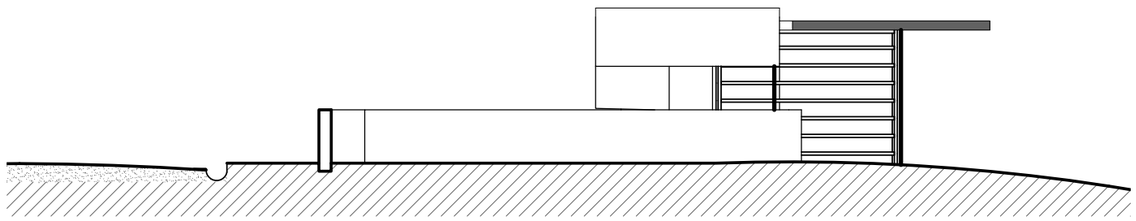

Alçado Lateral Direito

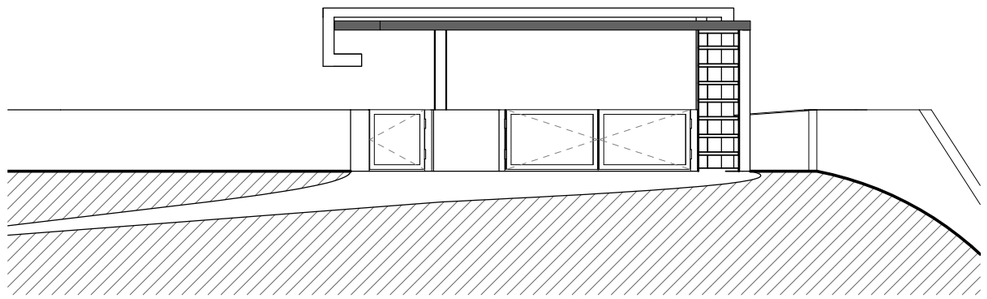

Alçado Posterior

Orientador: Prof. Dr. Arq.º Miguel Moreira Pinto
Aluno:Edgar Alexandre Ferreira Carreira n.º 18440

HABITAÇÃO SUSTENTÁVEL EM ESPAÇO RURAL
O CASO DO PATRIMÓNIO MOLINOLÓGICO NA FREGUESIA DAS CORTES, LEIRIA

Universidade da beira interior - D.E.C.A.
Mestrado Integrado em Arquitectura

Data:	Escala:
Junho 2010	1 : 100

Desenho n.º 20

Edifício da Portaria - Alçados

2009/2010
DISSERTAÇÃO / PROJECTO