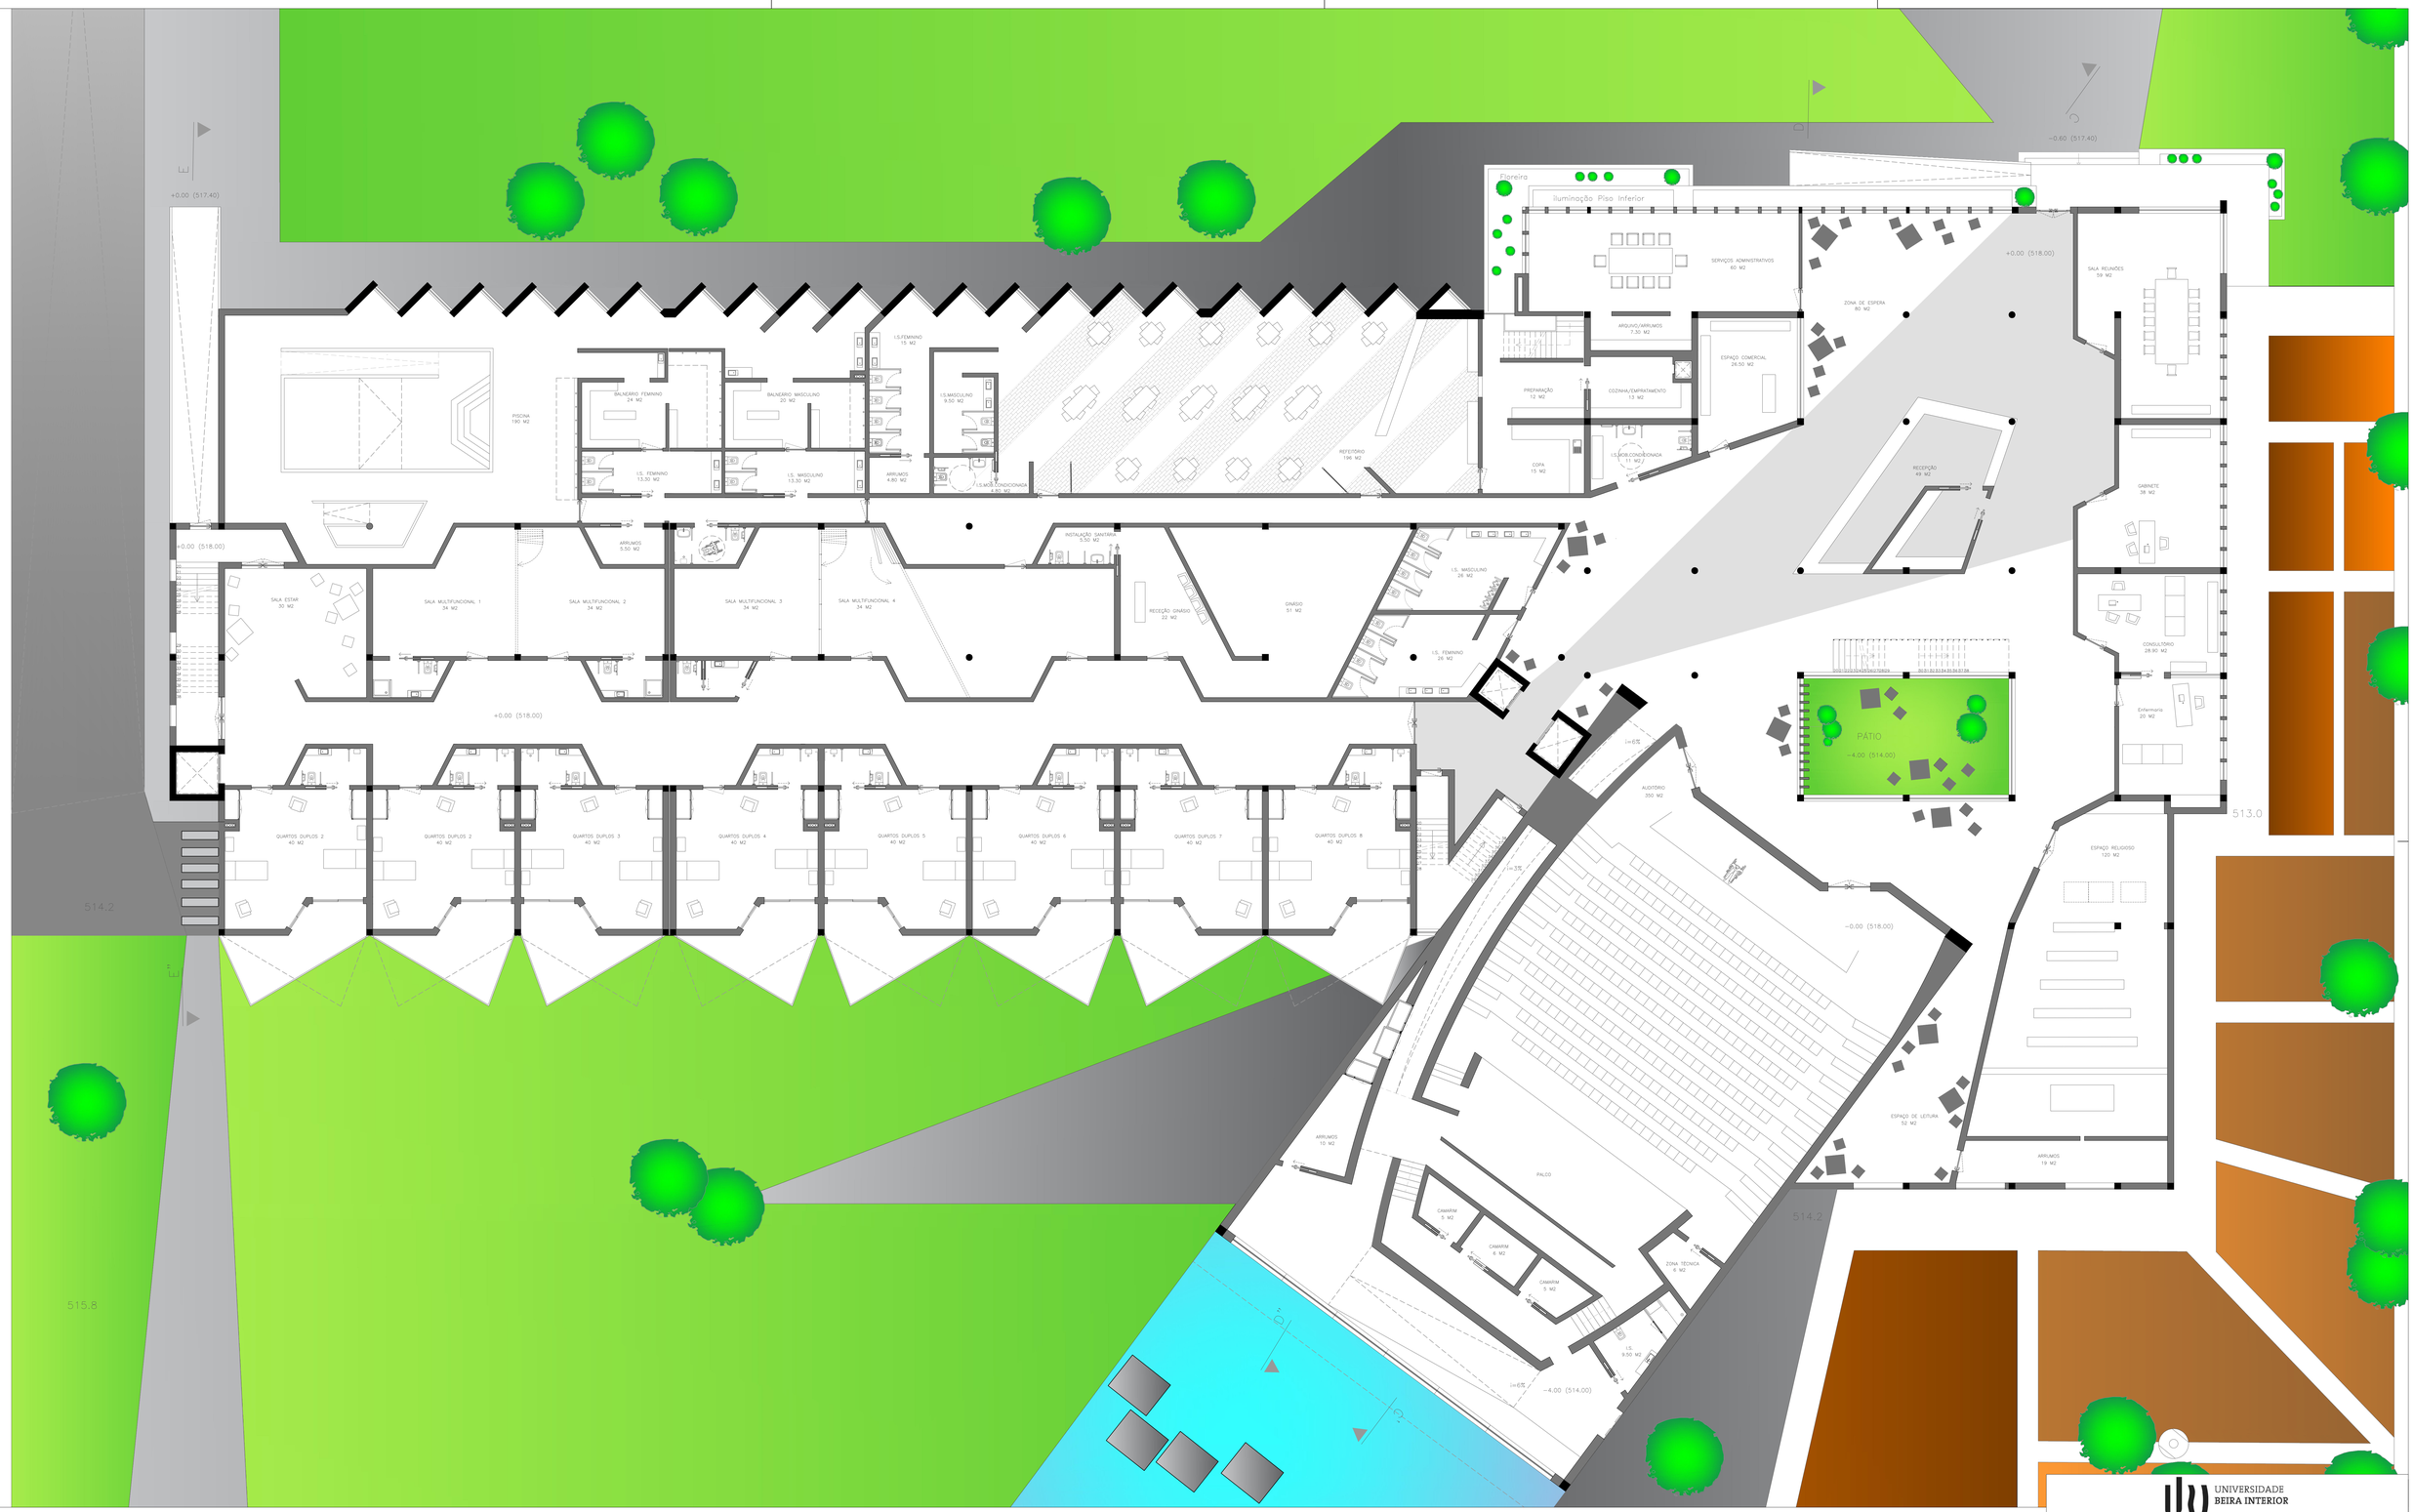

LEGENDA DE MATERIAIS:

- TERRENO AJARDINADO
- TERRENO DE CULTIVO – HORTAS
- PASSEIOS PEDONAIS
- ESPELHO DE ÁGUA
- TERRENO EM CORTE

UNIVERSIDADE BEIRA INTERIOR

Departamento de Engenharia Civil e Arquitetura

Dissertação de Mestrado em Arquitetura

2015/2016

TÍTULO: Reabilitação de Edifício Industrial para Residência Sénior	DESENHO: Planta Piso R/C		FOLHA: A23
DISCENTE: Tânia Filipa Sousa Caetano	DISSERTAÇÃO: MIA - Mestrado Integrado Arquitetura		
ORIENTADOR: João Carlos Gonçalves Lanzinha	Data: outubro 2016		ESCALA: 1:100
CO-ORIENTADOR: Miguel João Mendes do Amaral Santiago Fernandes	Ano Letivo: 2015/2016		ORIENTAÇÃO: N
OBSERVAÇÕES: Plantas de Intervenção			