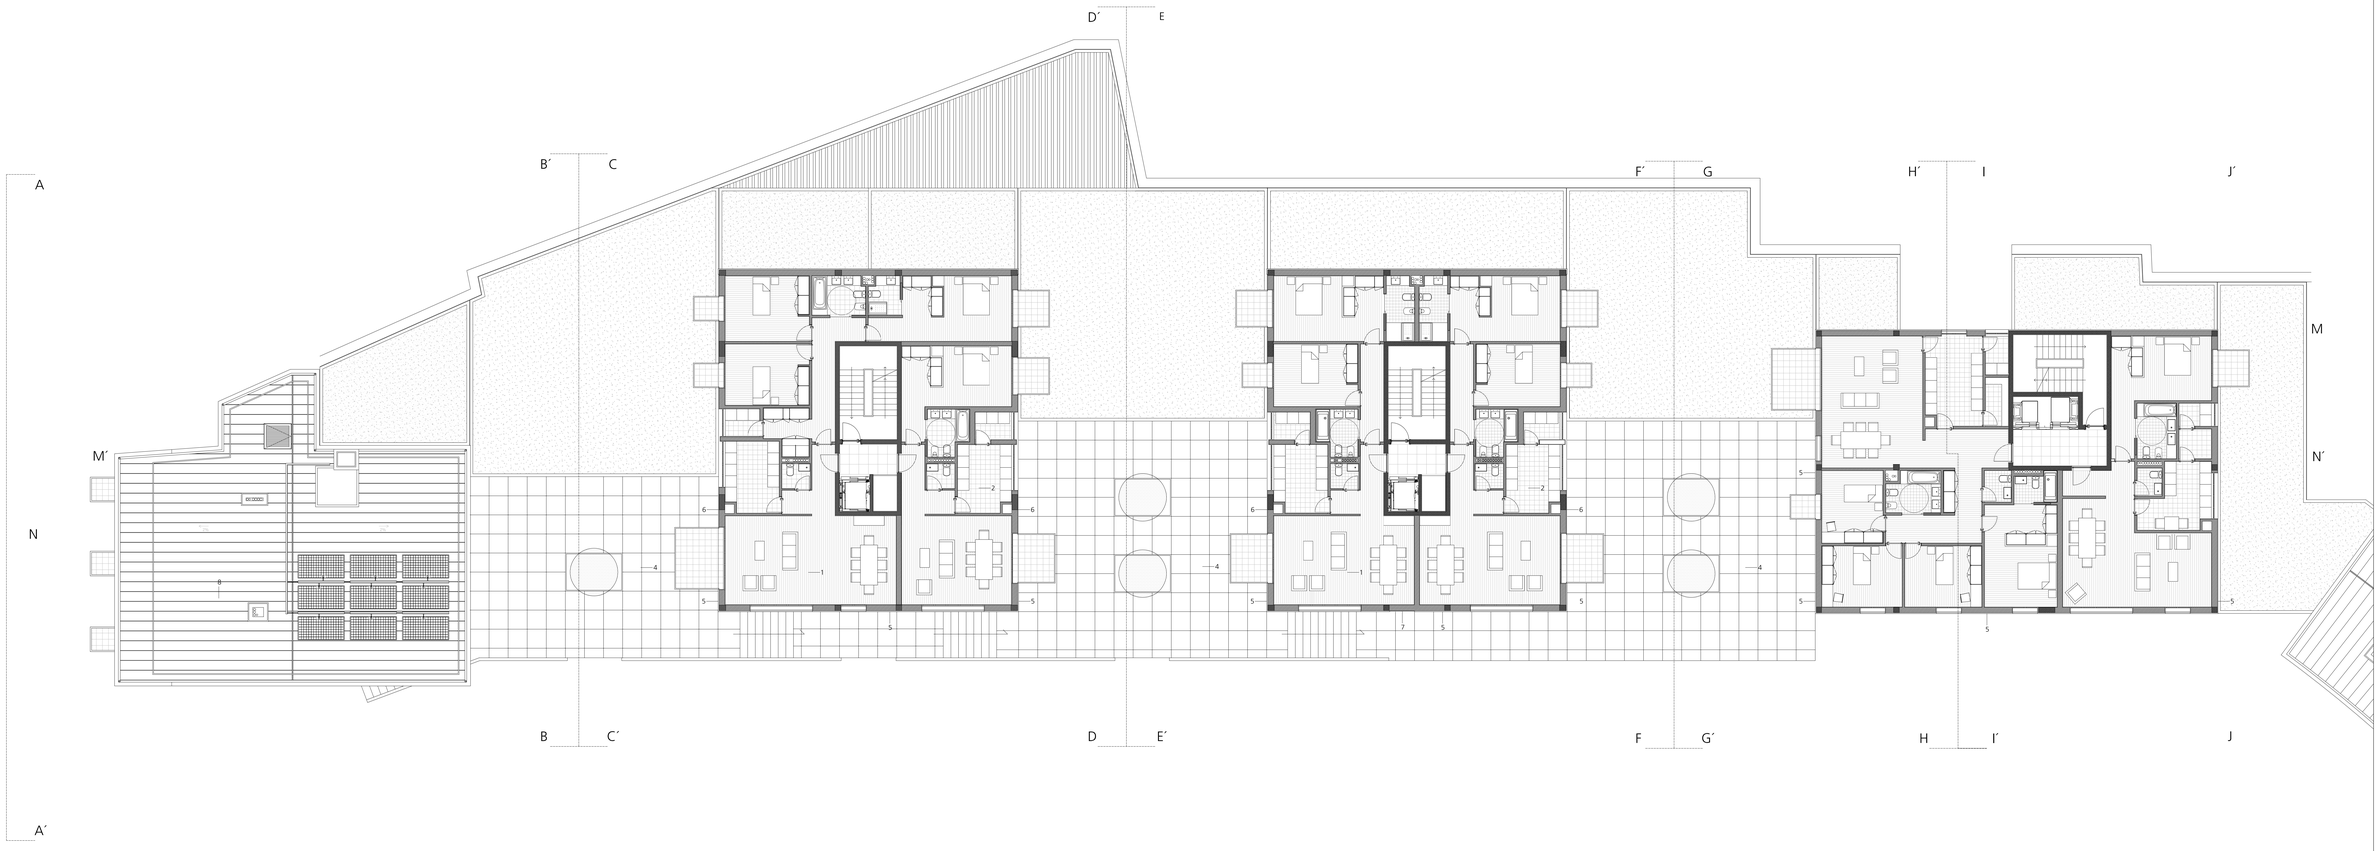

LEGENDA

Betão / Estrutura
Alvenaria de tijolo

1 Pavimento de madeira
2 Pavimento cerâmico
3 Cobertura em gôbio
4 Lapta de granito 1x1m
5 Placagem de granito
6 Azulejo 15x15cm
7 Revestimento com chapa metálica a cor preto mate
8 Cobertura em zinco com junta agrafada

UBI

UNIÃO EXPECTANTE • Reabilitação de Vazio Urbano no Centro Histórico de Braga
Proposta de Intervenção
Pedro Correia Martins • 16732

HABITAÇÃO E COMÉRCIO
PLANTAS

1 Maio 2010
1/100

08