




Alçado Frontal

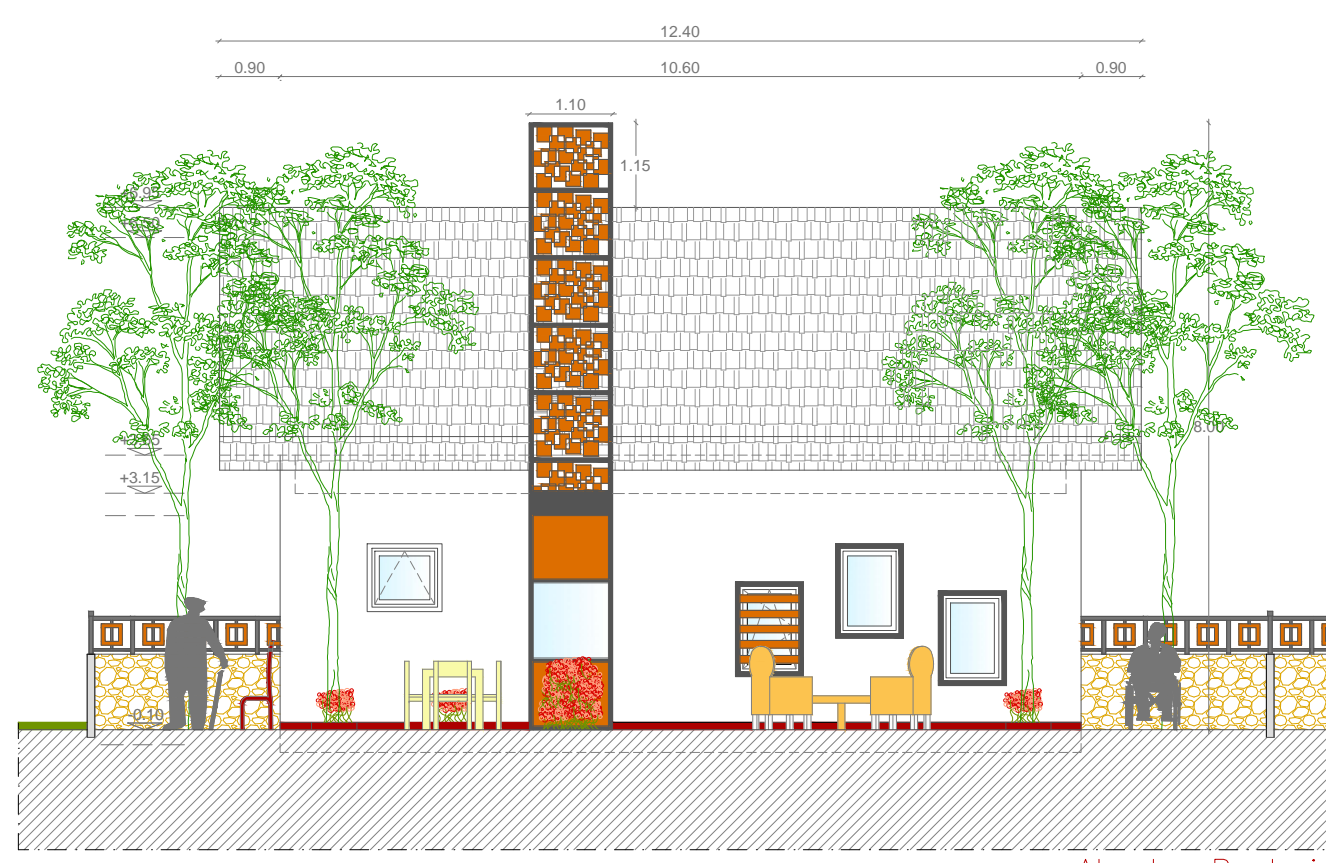

Alçado Posterior

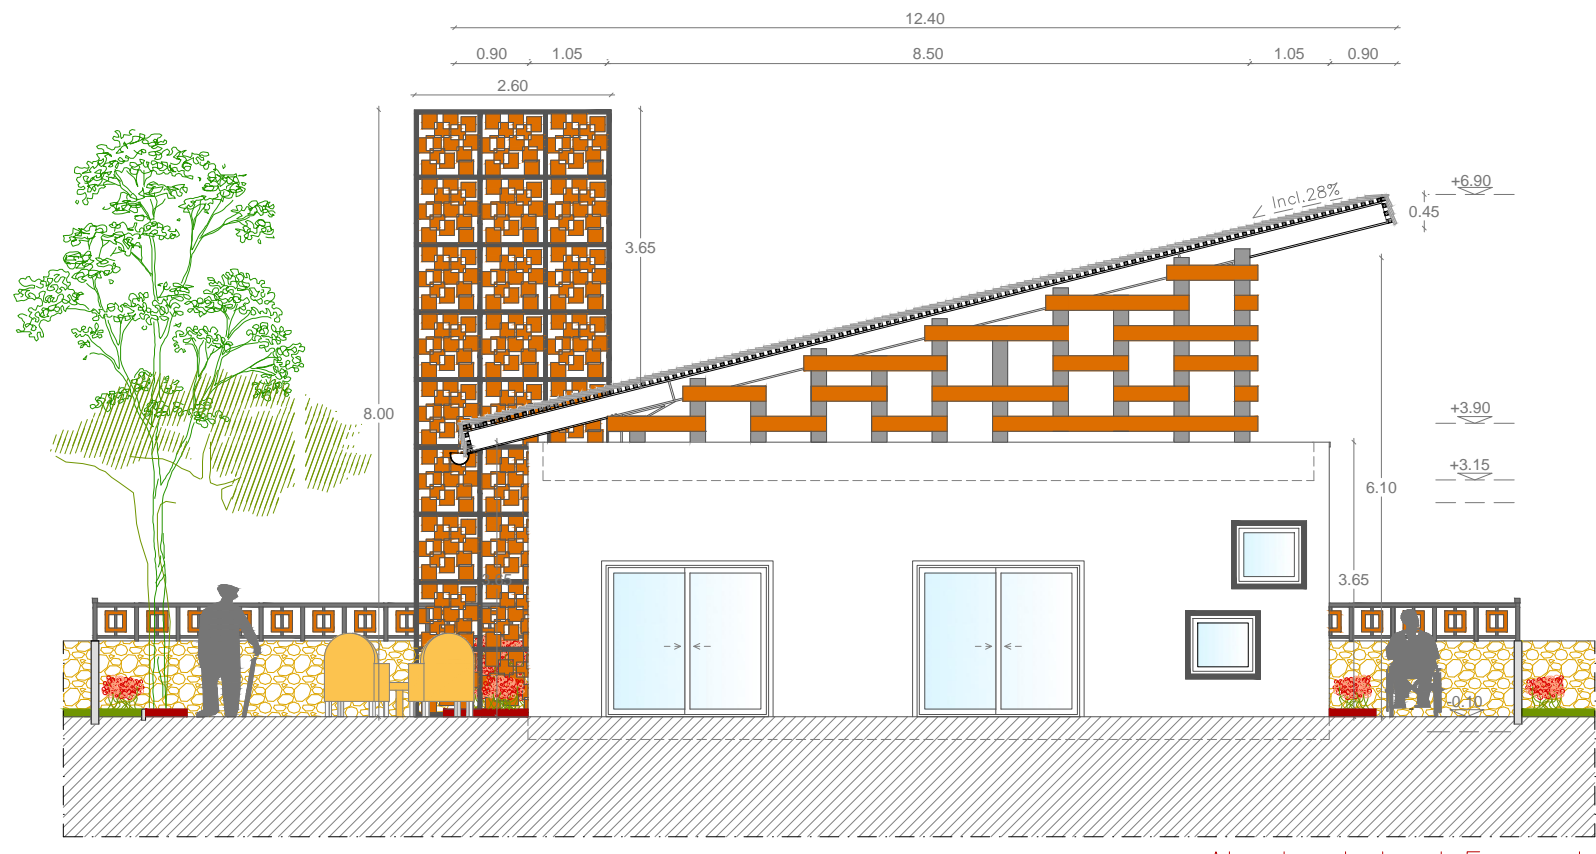


Alçado Lateral Esquerdo

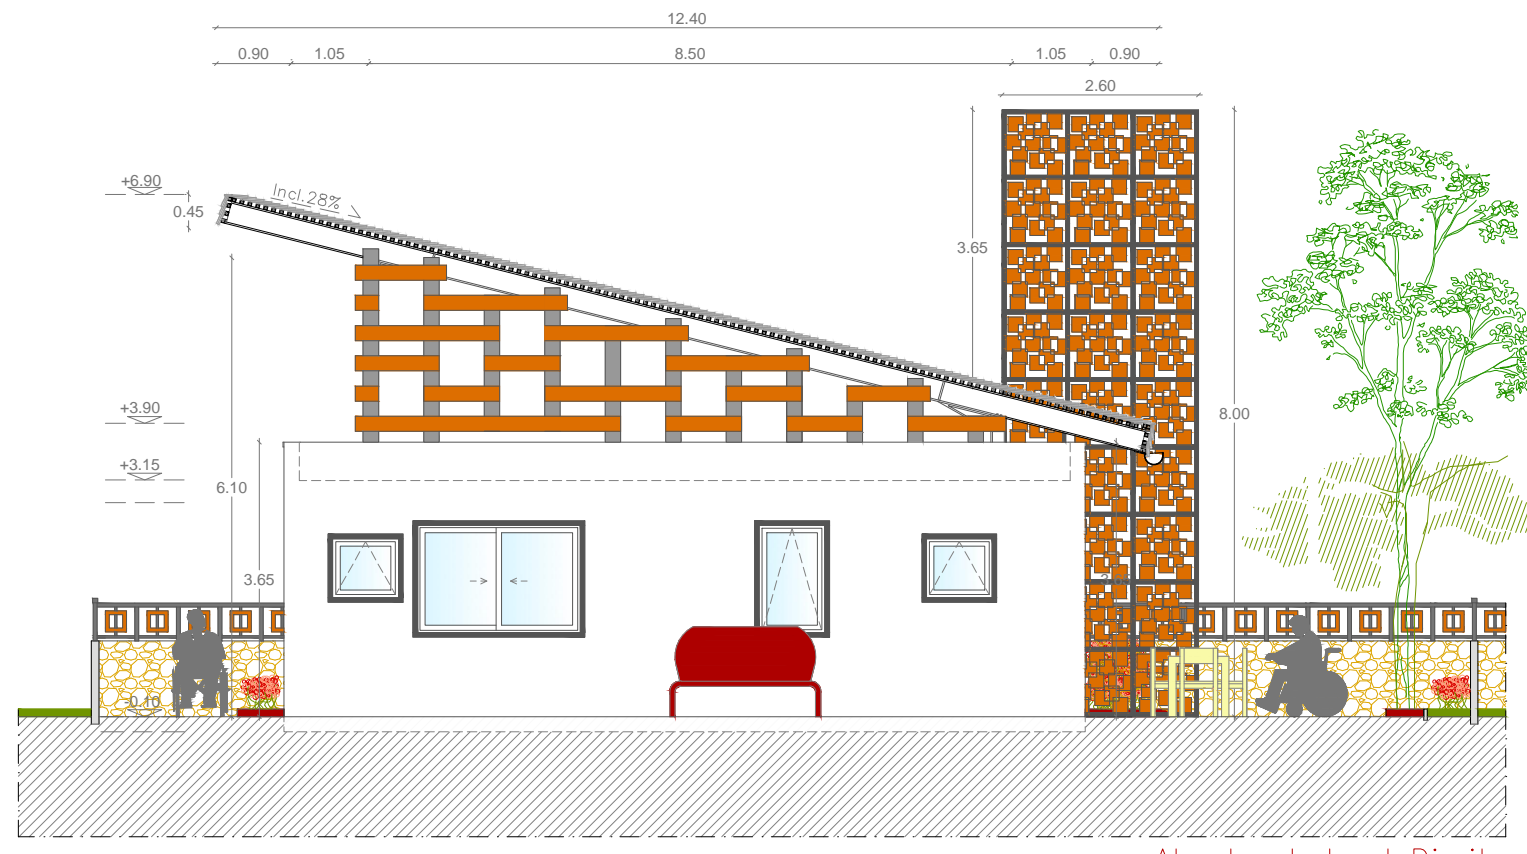


Alçado Lateral Direito


DISSERTAÇÃO EM ARQUITETURA NA UNIVERSIDADE DA BEIRA INTERIOR	Especialidade Centro de Dia e Apoio Domiciliário / Residência Geriátrica		
Obra Centro de Dia e Apoio Domiciliário / Residência Geriátrica	Fase ARQUITECTURA	Orientação	
Aluno Onélia Alves nº26131	Descrição <b>ALÇADOS ALOJAMENTO UNIFAMILIAR _1</b>		
Local Rua do Vale nº11 Alturas do Barroso - BÓTICAS	Data 2º SEMESTRE	Escala □ 1/500 □ 1/200 ■ 1/100	Número <b>29</b>

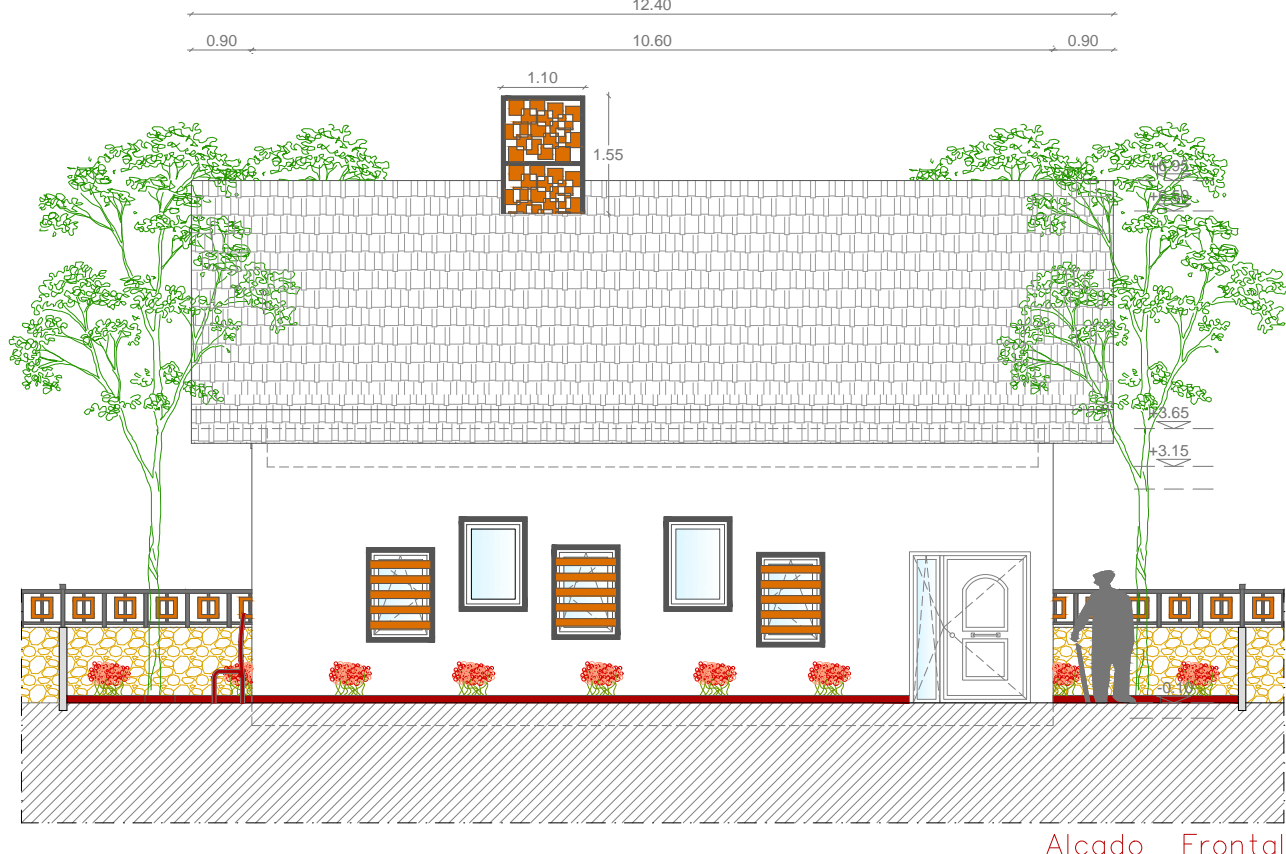


Alçado Frontal

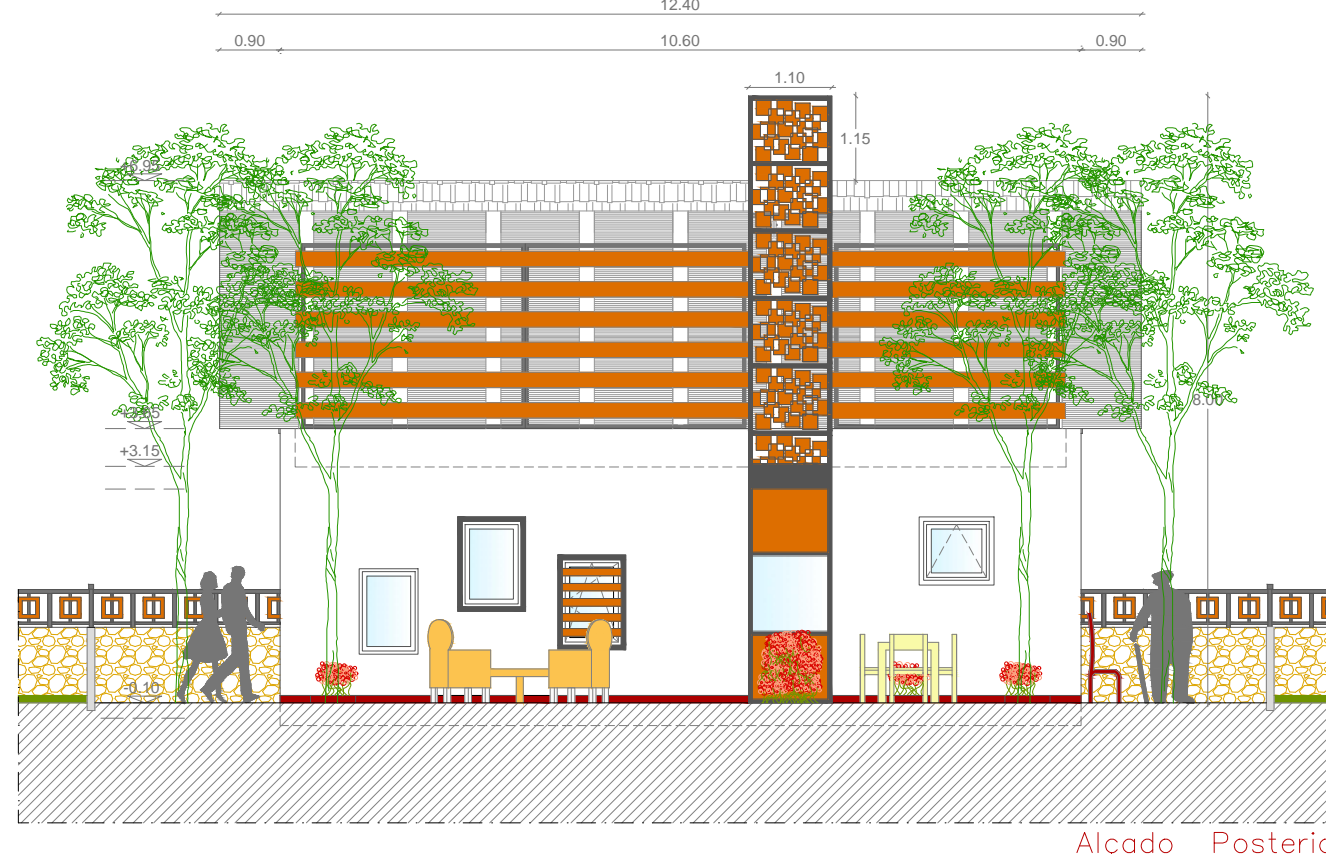

Alçado Posterior

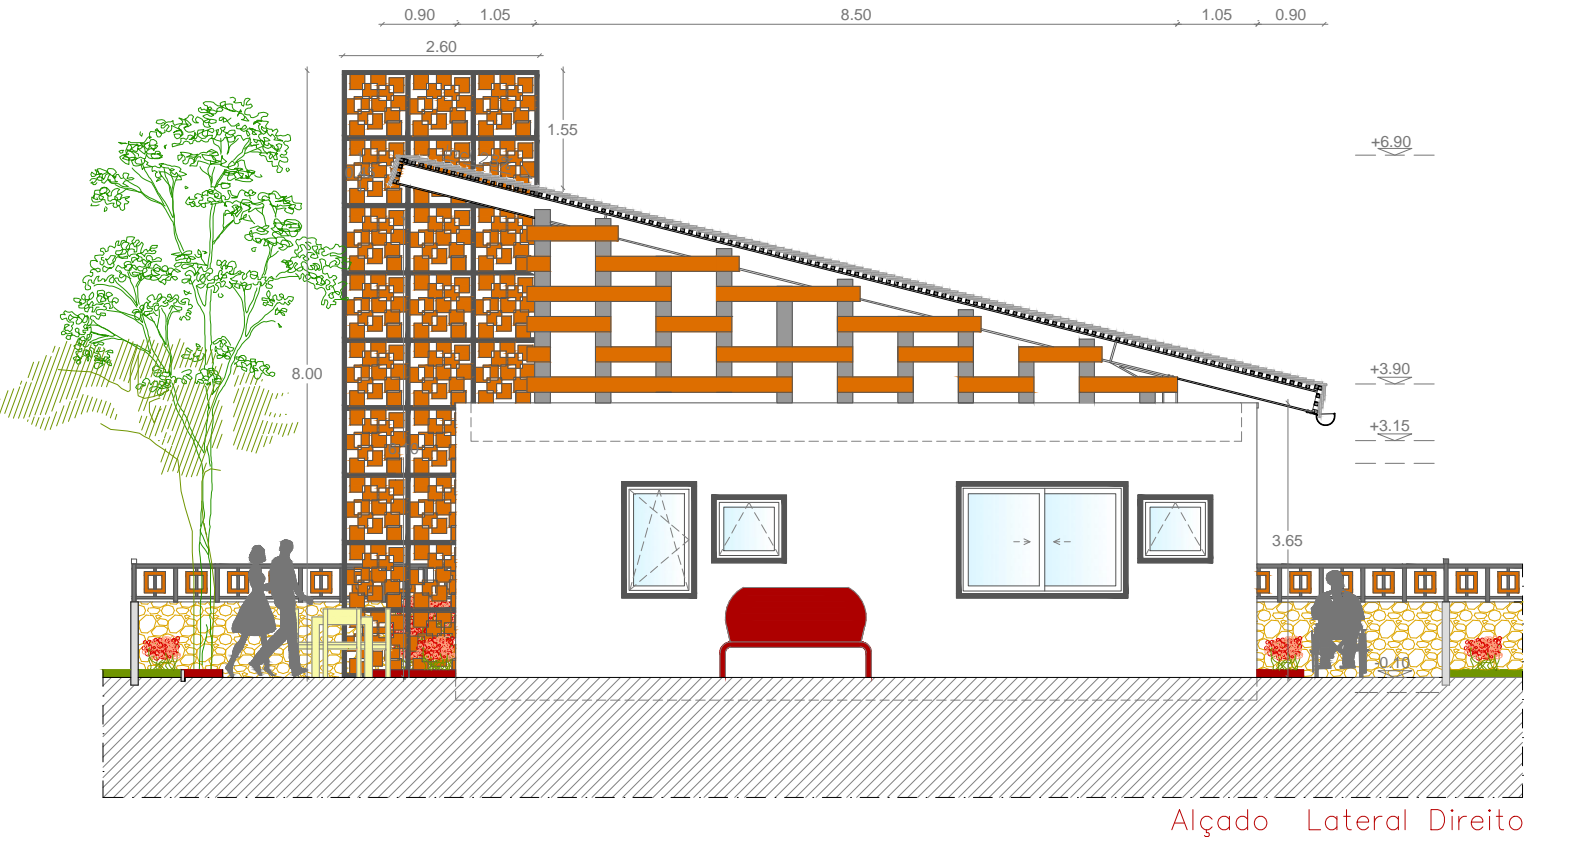


Alçado Lateral Direito

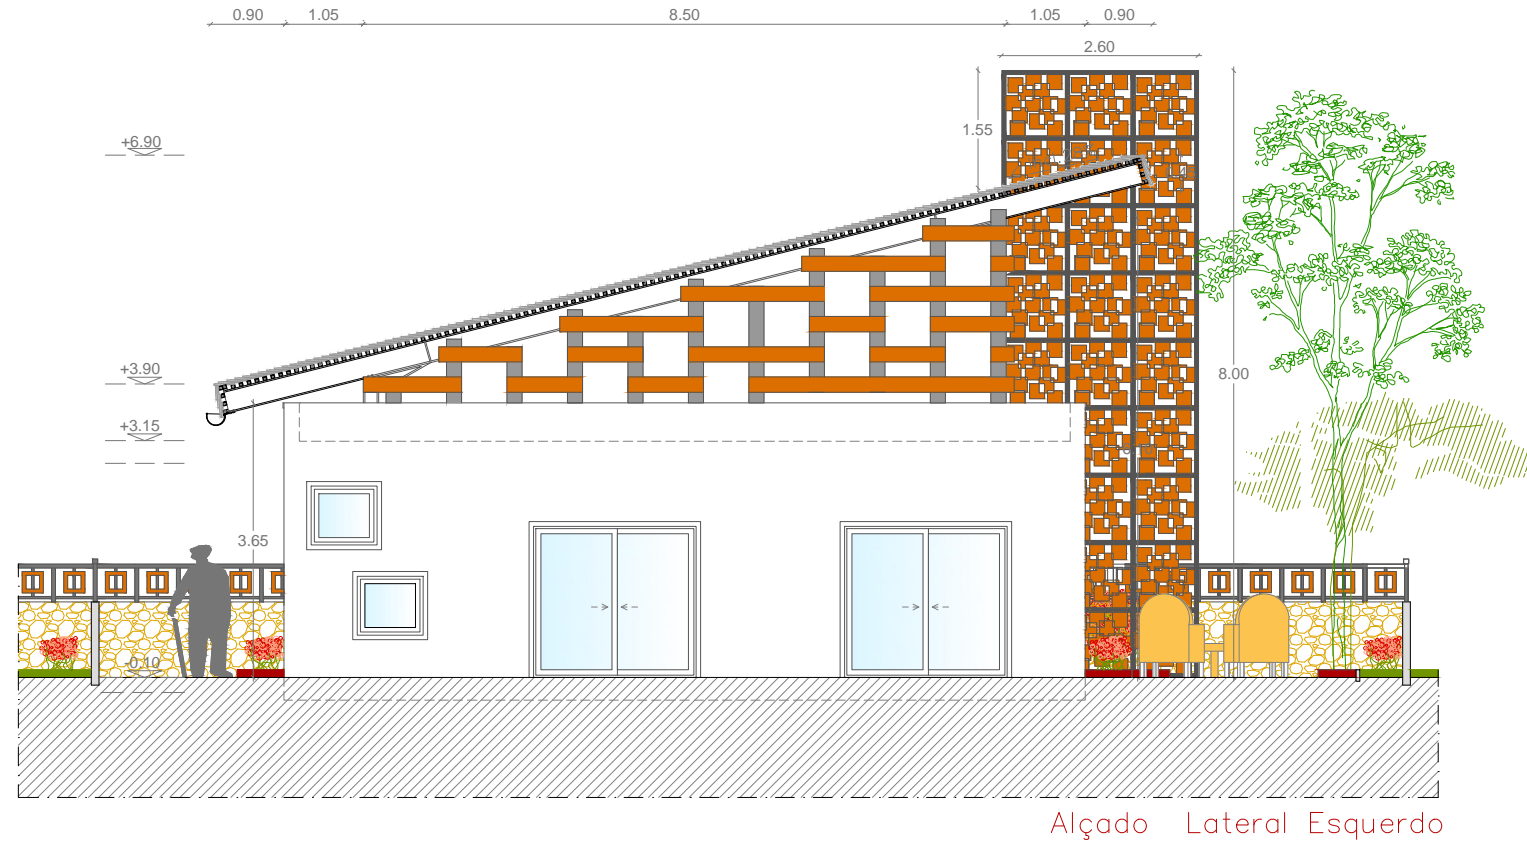


Alçado Lateral Esquerdo


DISSERTAÇÃO EM ARQUITETURA NA UNIVERSIDADE DA BEIRA INTERIOR	Especialidade Centro de Dia e Apoio Domiciliário / Residência Geriátrica		
Obra Centro de Dia e Apoio Domiciliário / Residência Geriátrica	Fase ARQUITECTURA	Orientação	
Aluno Onélia Alves nº26131	Descrição <b>ALÇADOS ALOJAMENTO UNIFAMILIAR _2</b>		
Local Rua do Vale nº11 Alturas do Barroso - BÓTICAS	Data 2º SEMESTRE	Escala □ 1/500 □ 1/200 ■ 1/100	Número <b>30</b>

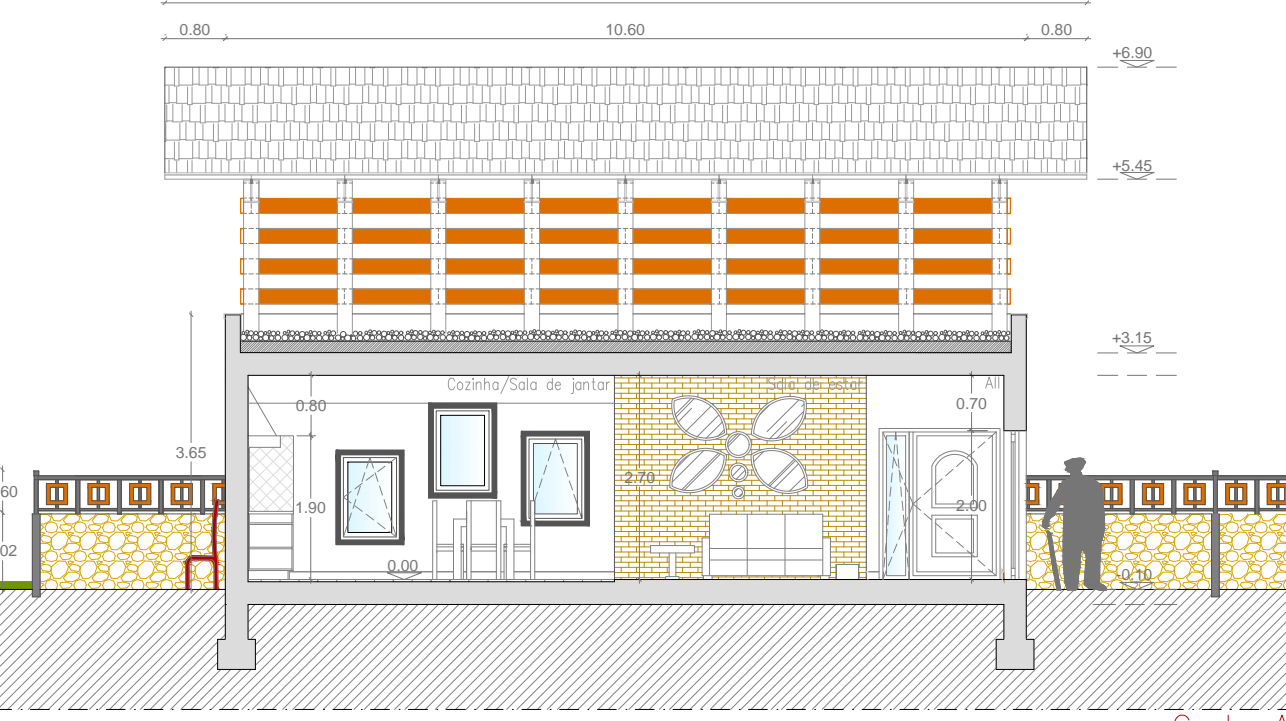

Corte A

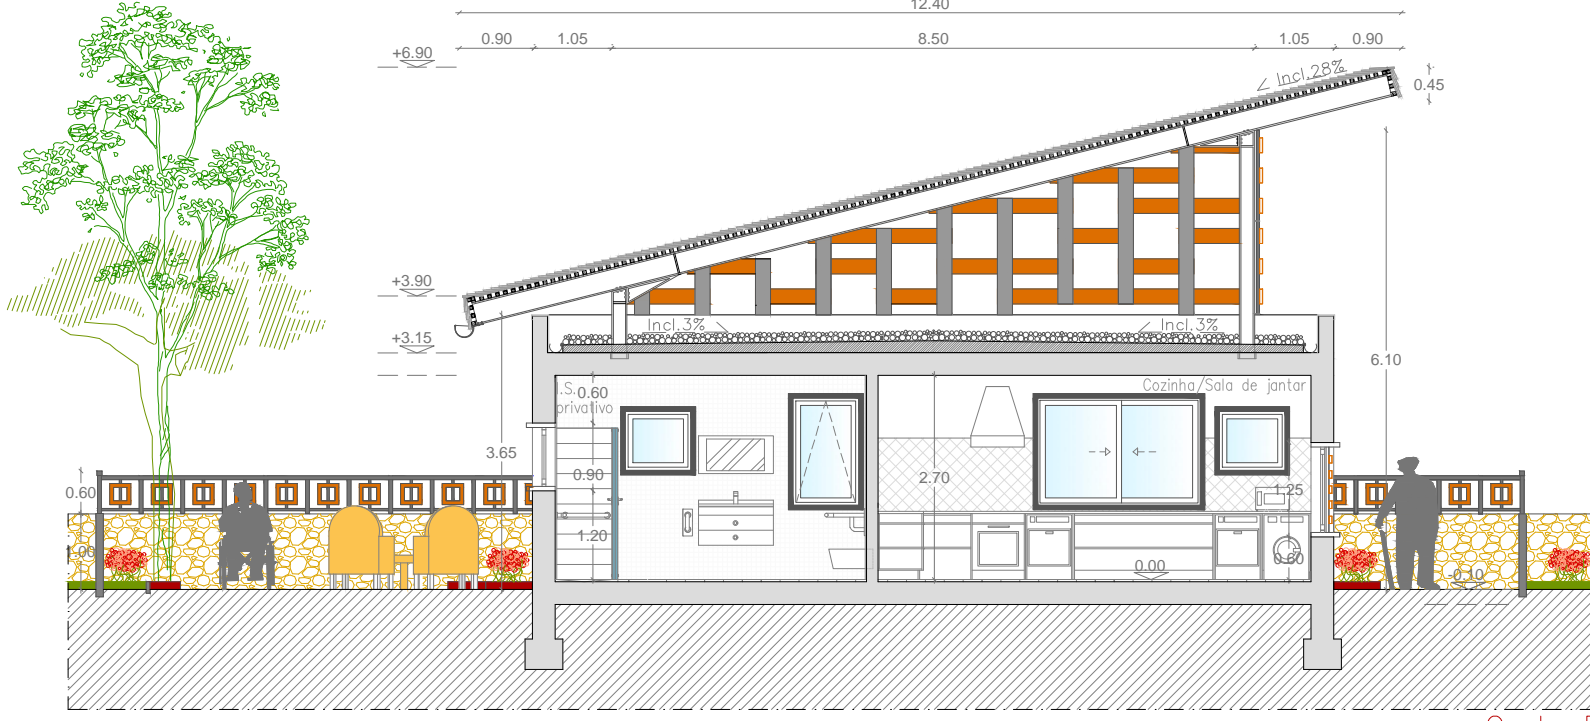


Corte B

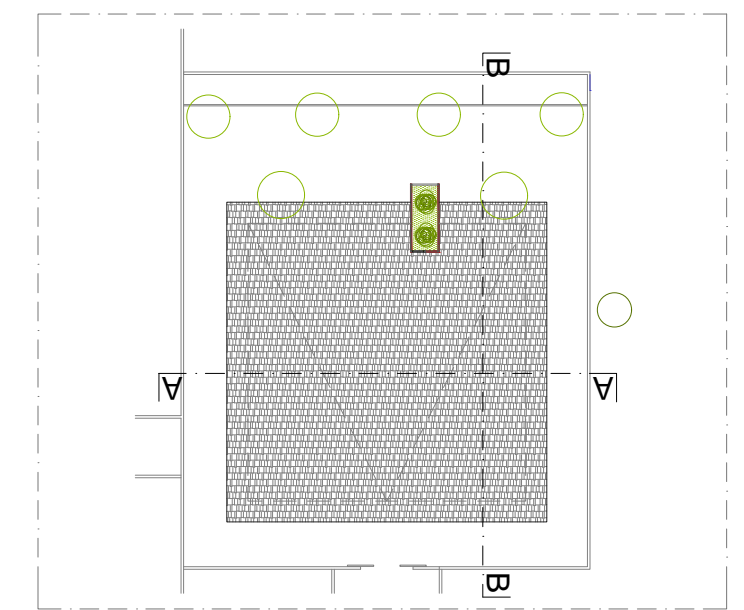

MARCAÇÃO DOS CORTES - planta 1ª/ escala


DISSERTAÇÃO EM ARQUITETURA NA UNIVERSIDADE DA BEIRA INTERIOR	Especialidade Centro de Dia e Apoio Domiciliário / Residência Geriátrica		
Obra Centro de Dia e Apoio Domiciliário / Residência Geriátrica	Fase ARQUITECTURA	Orientação	
Aluno Onélia Alves nº26131	Descrição <b>CORTES ALOJAMENTO UNIFAMILIAR _1</b>		
Local Rua do Vale nº11 Alturas do Barroso - BÓTICAS	Data 2º SEMESTRE	Escala □ 1/500 □ 1/200 ■ 1/100	Número <b>27</b>

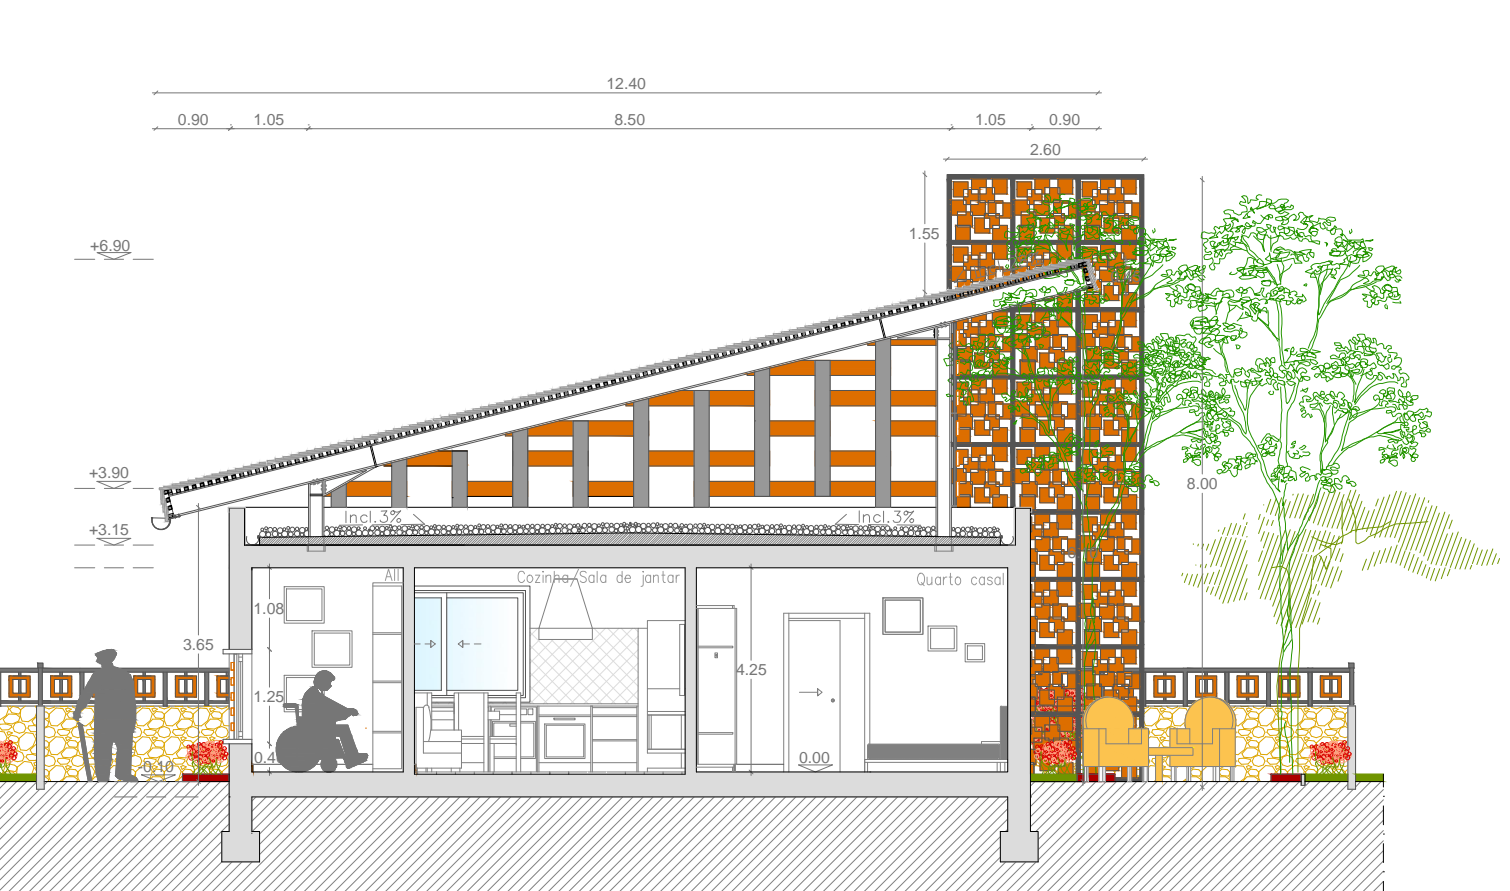

Corte A



Corte B

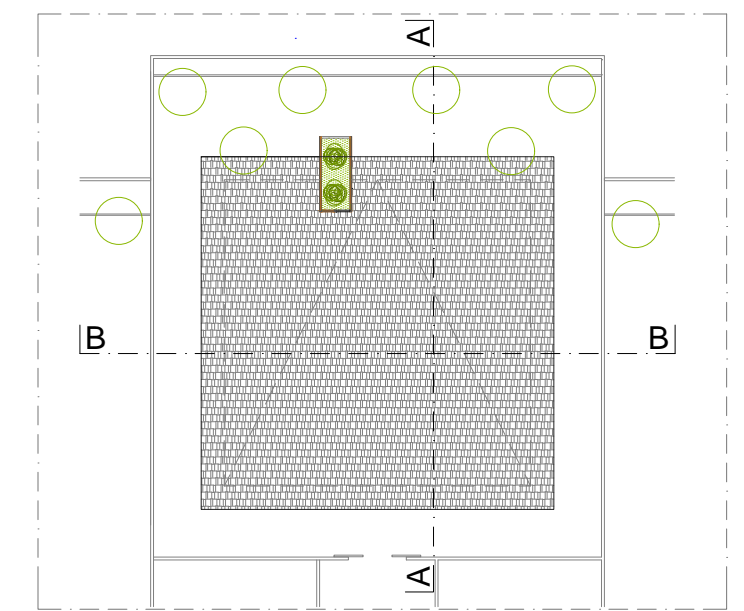

MARCAÇÃO DOS CORTES - planta 1ª/ escala

DISSERTAÇÃO EM ARQUITETURA NA UNIVERSIDADE DA BEIRA INTERIOR	Especialidade Centro de Dia e Apoio Domiciliário / Residência Geriátrica		
Obra Centro de Dia e Apoio Domiciliário / Residência Geriátrica	Fase ARQUITECTURA	Orientação	
Aluno Onélia Alves nº26131	Descrição <b>CORTES ALOJAMENTO UNIFAMILIAR _2</b>		
Local Rua do Vale nº11 Alturas do Barroso - BÓTICAS	Data 2º SEMESTRE	Escala □ 1/500 □ 1/200 ■ 1/100	Número <b>28</b>