







A

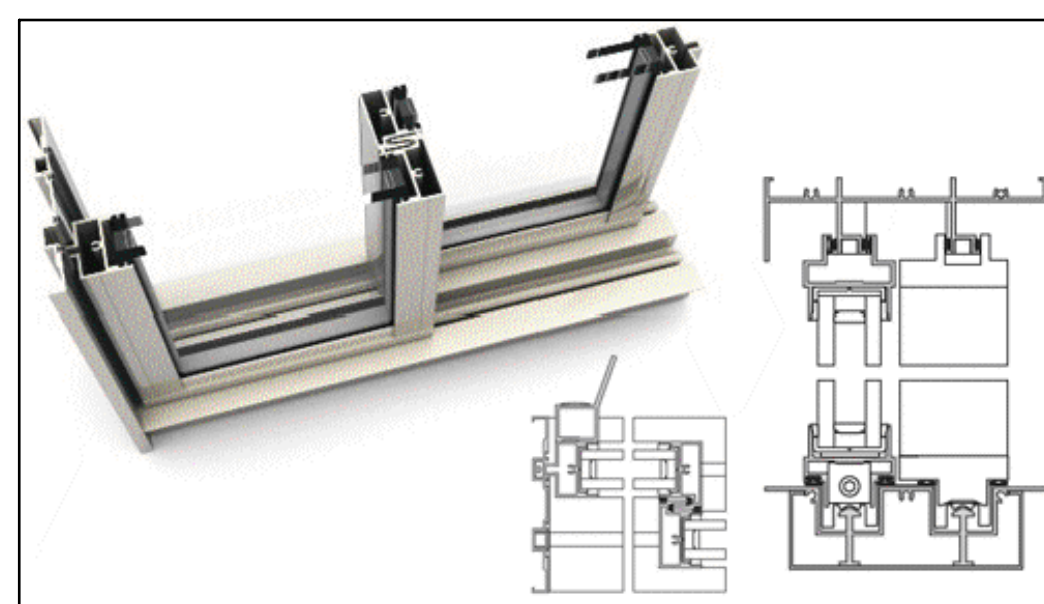



B

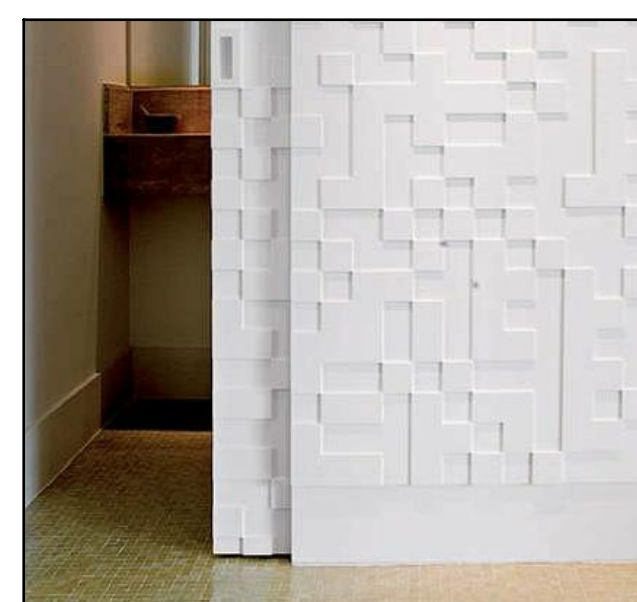

C

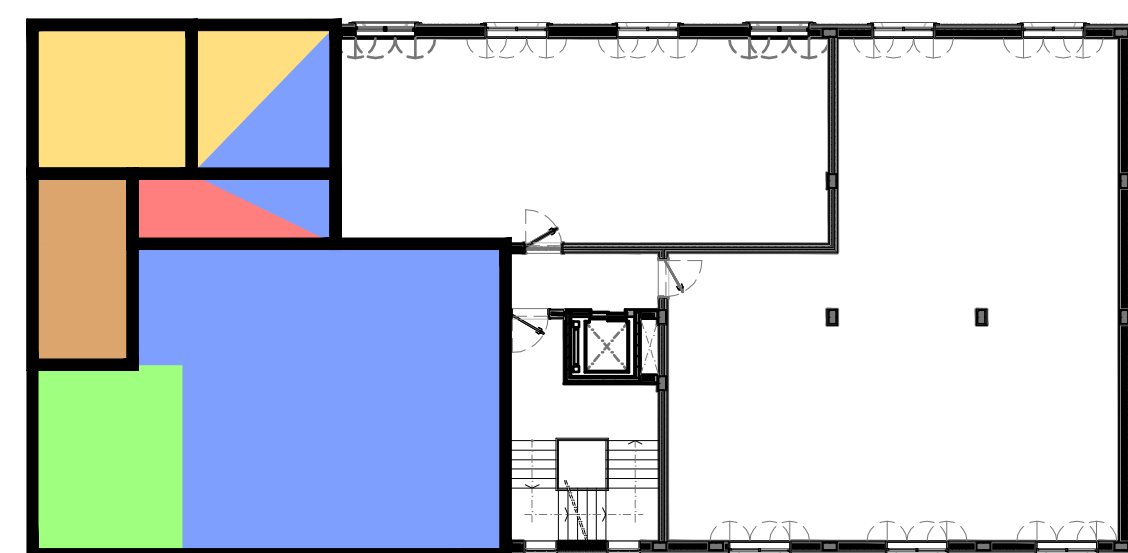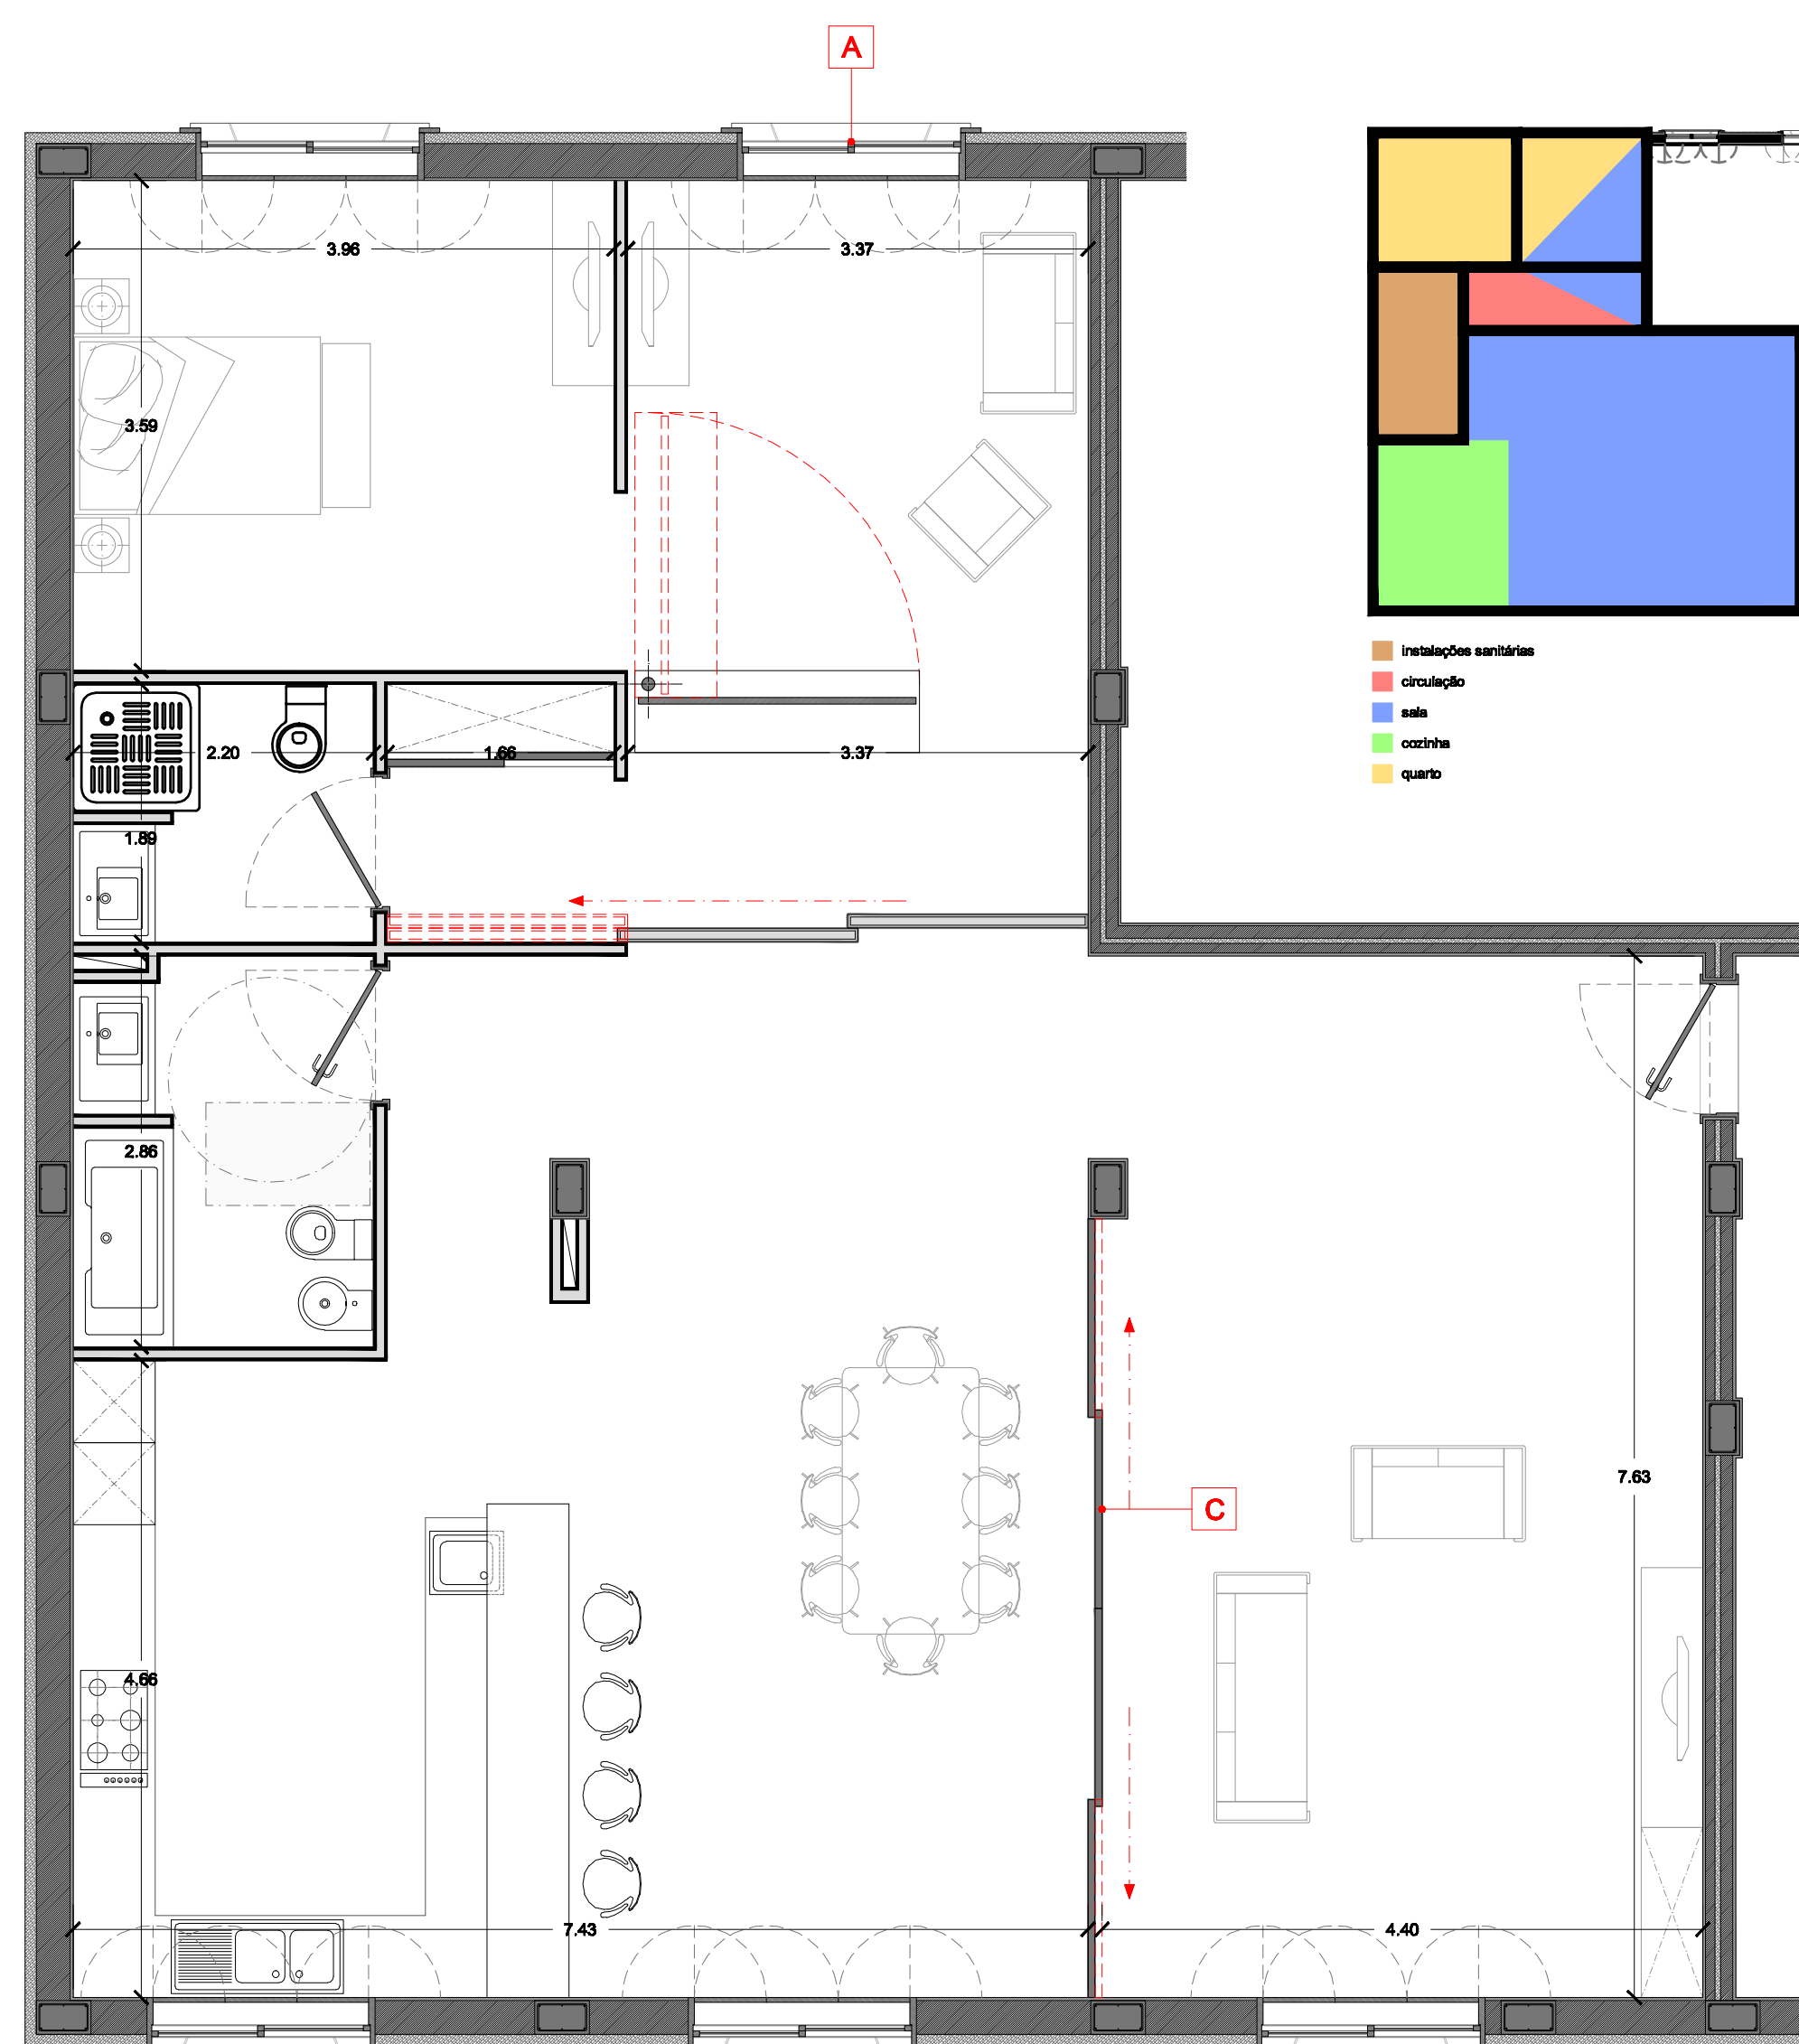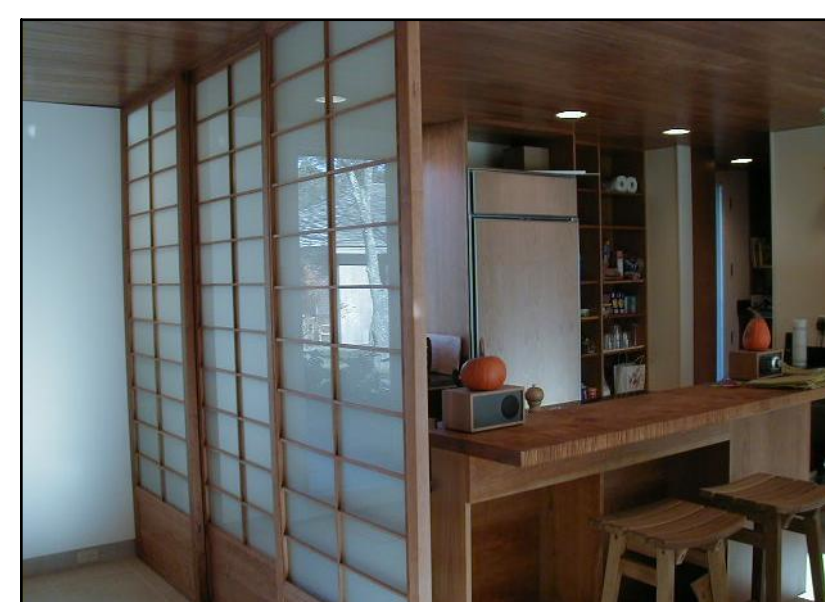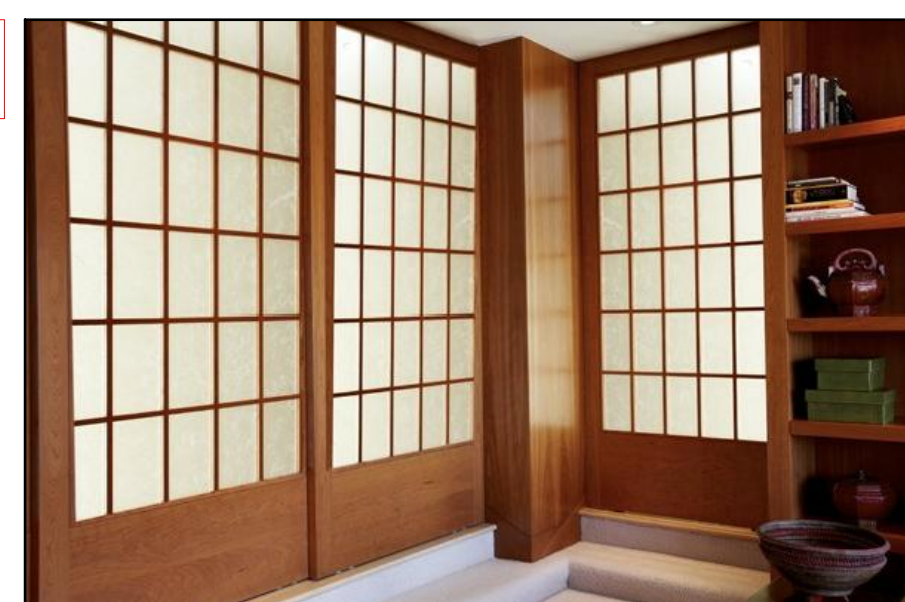

instalação sanitária
circulação
sala
cozinha
quarto

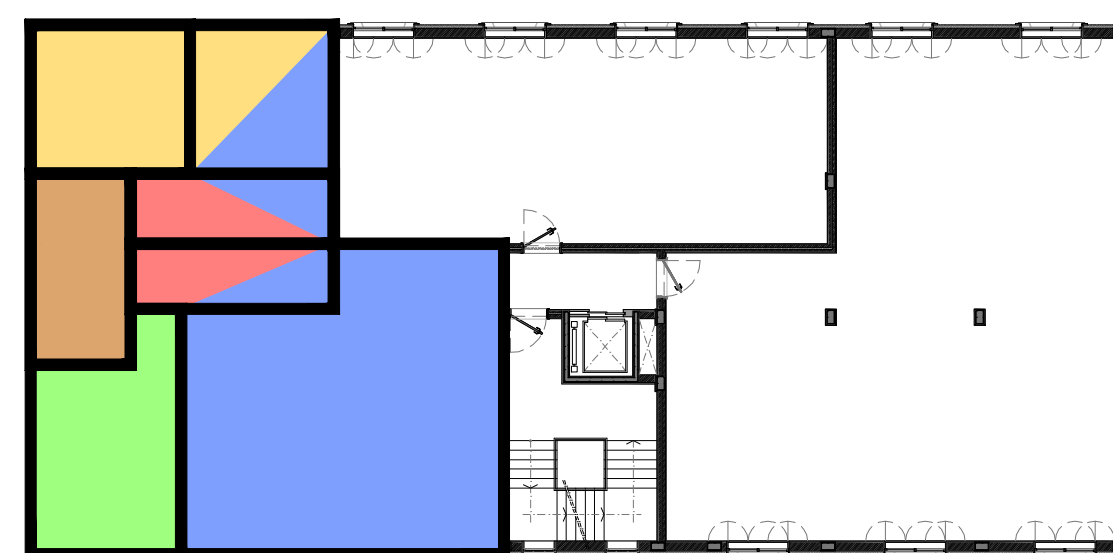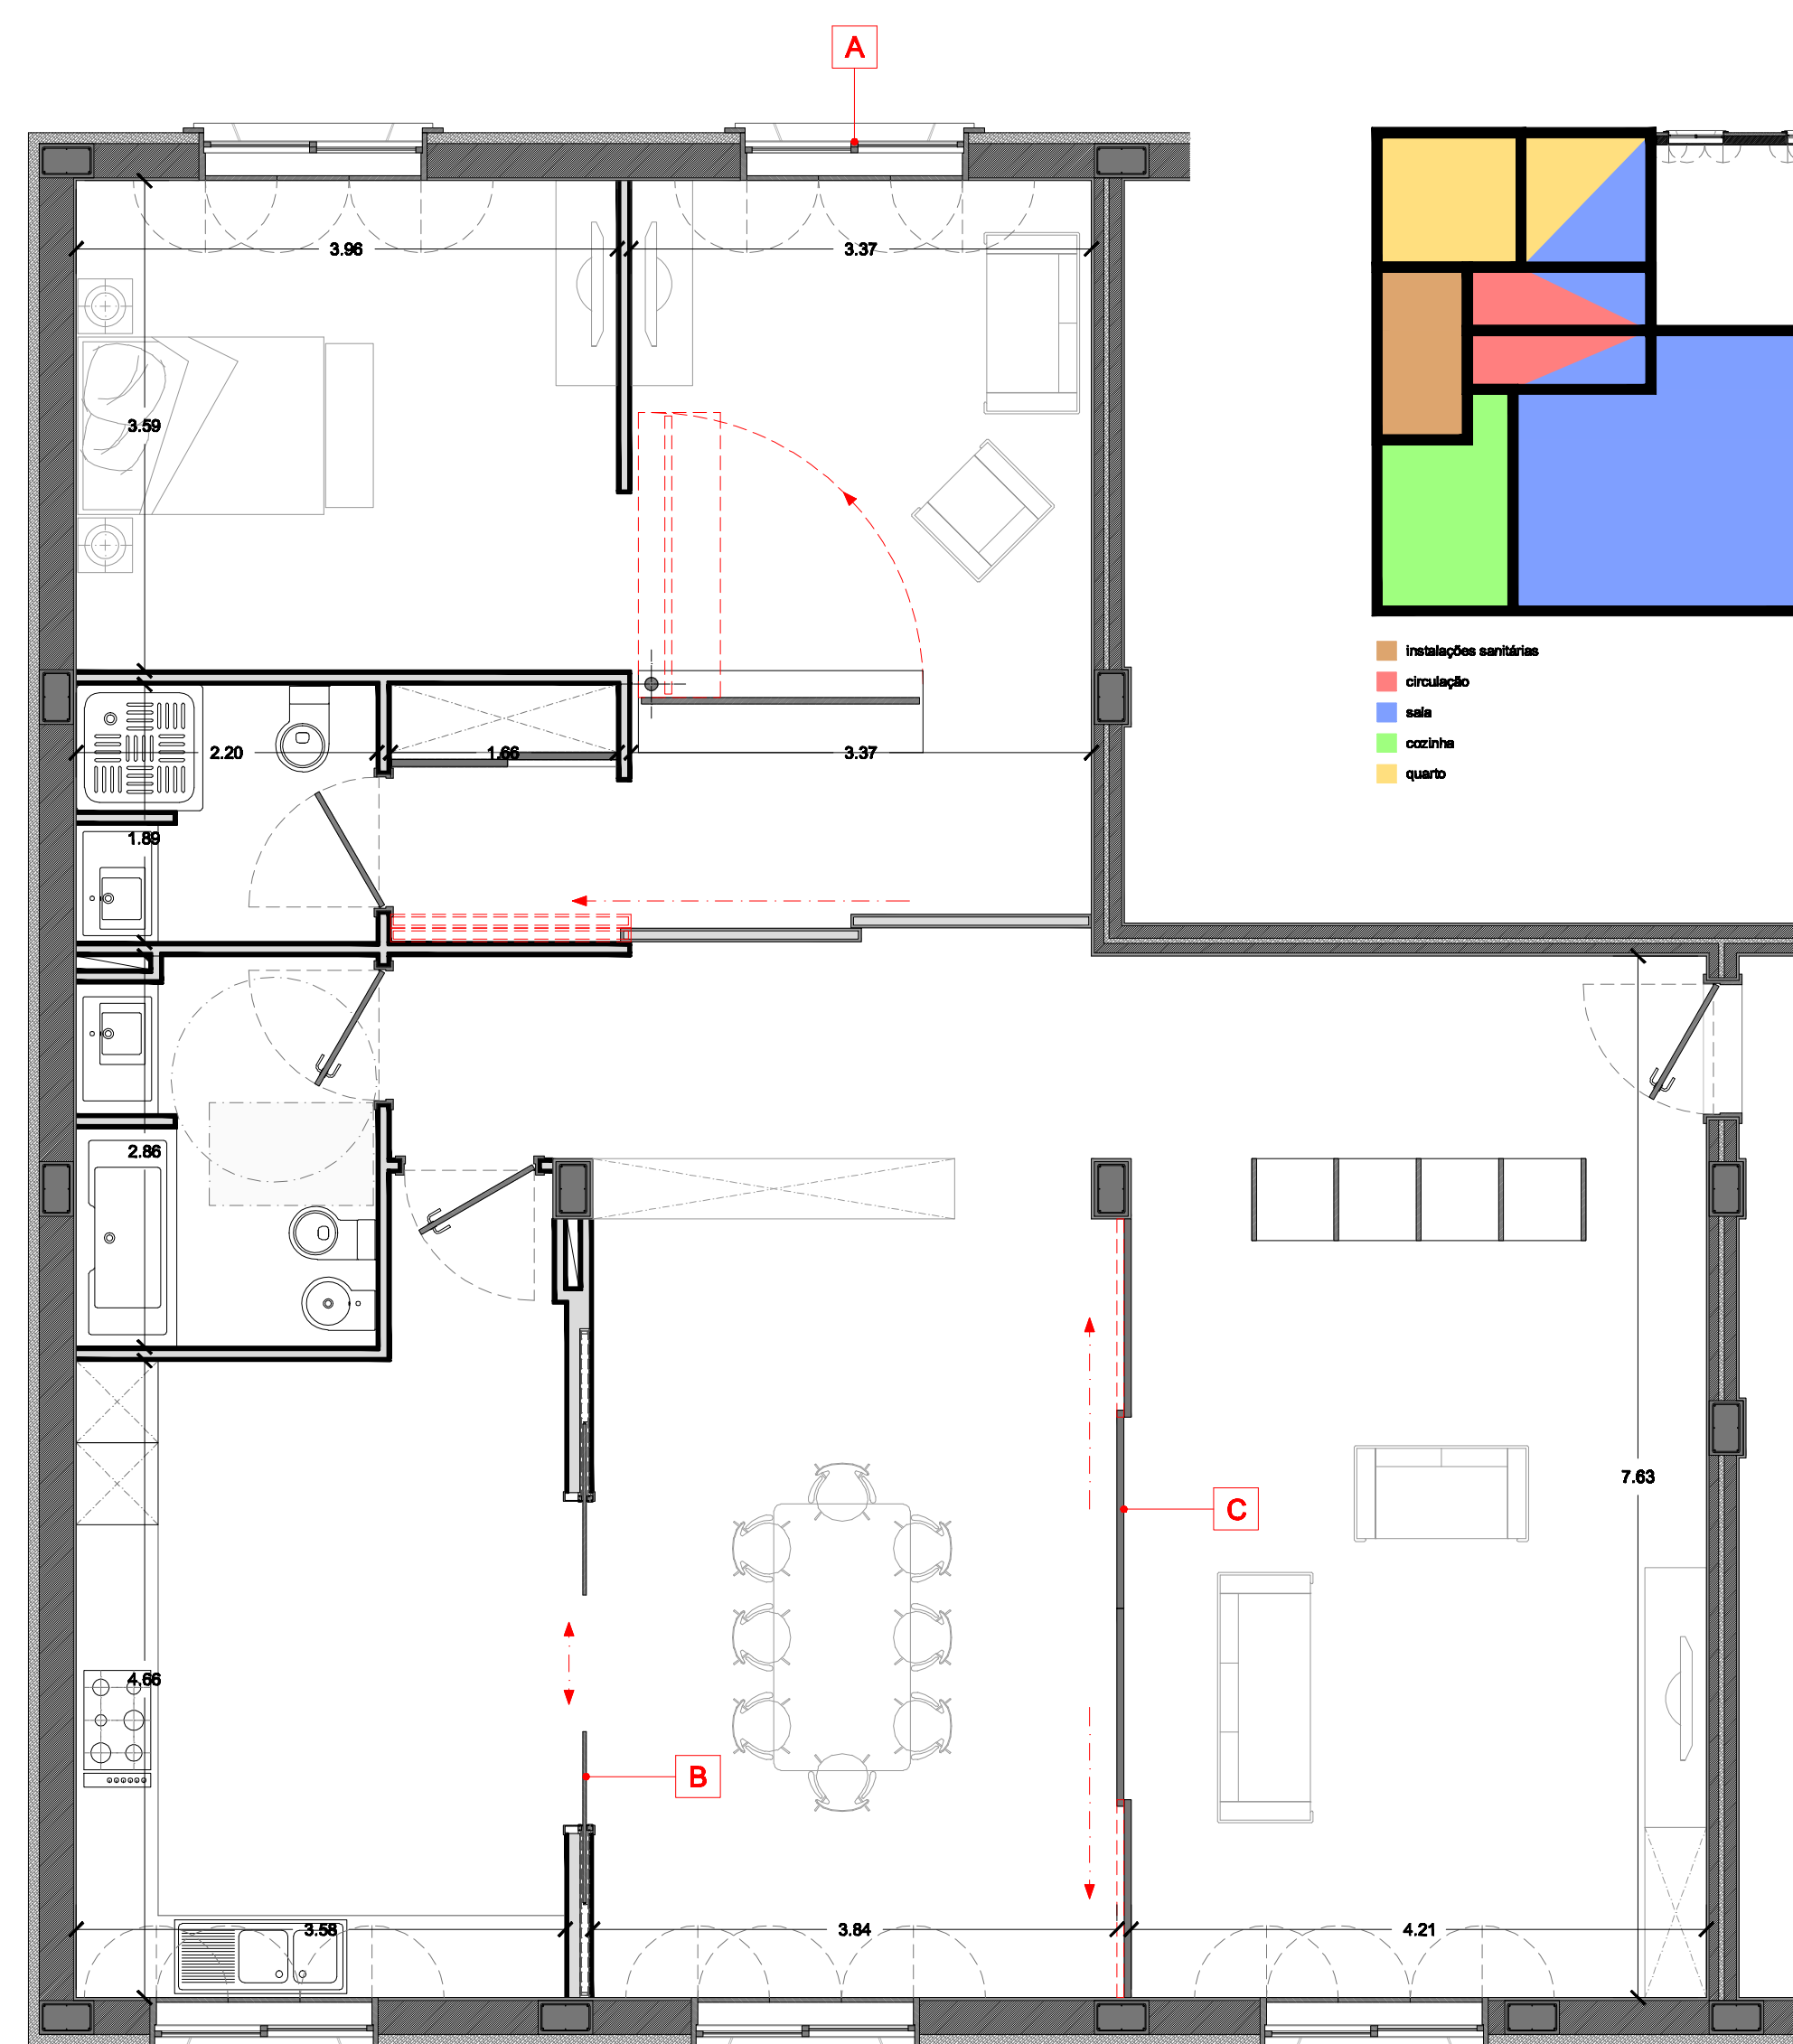

instalação sanitária
circulação
sala
cozinha
quarto