


PLANTA HIPOTÉTICA 01

ACTIVIDADE: DORMIR/DESCANSAR

HORA DO DIA: 09H00/23H00

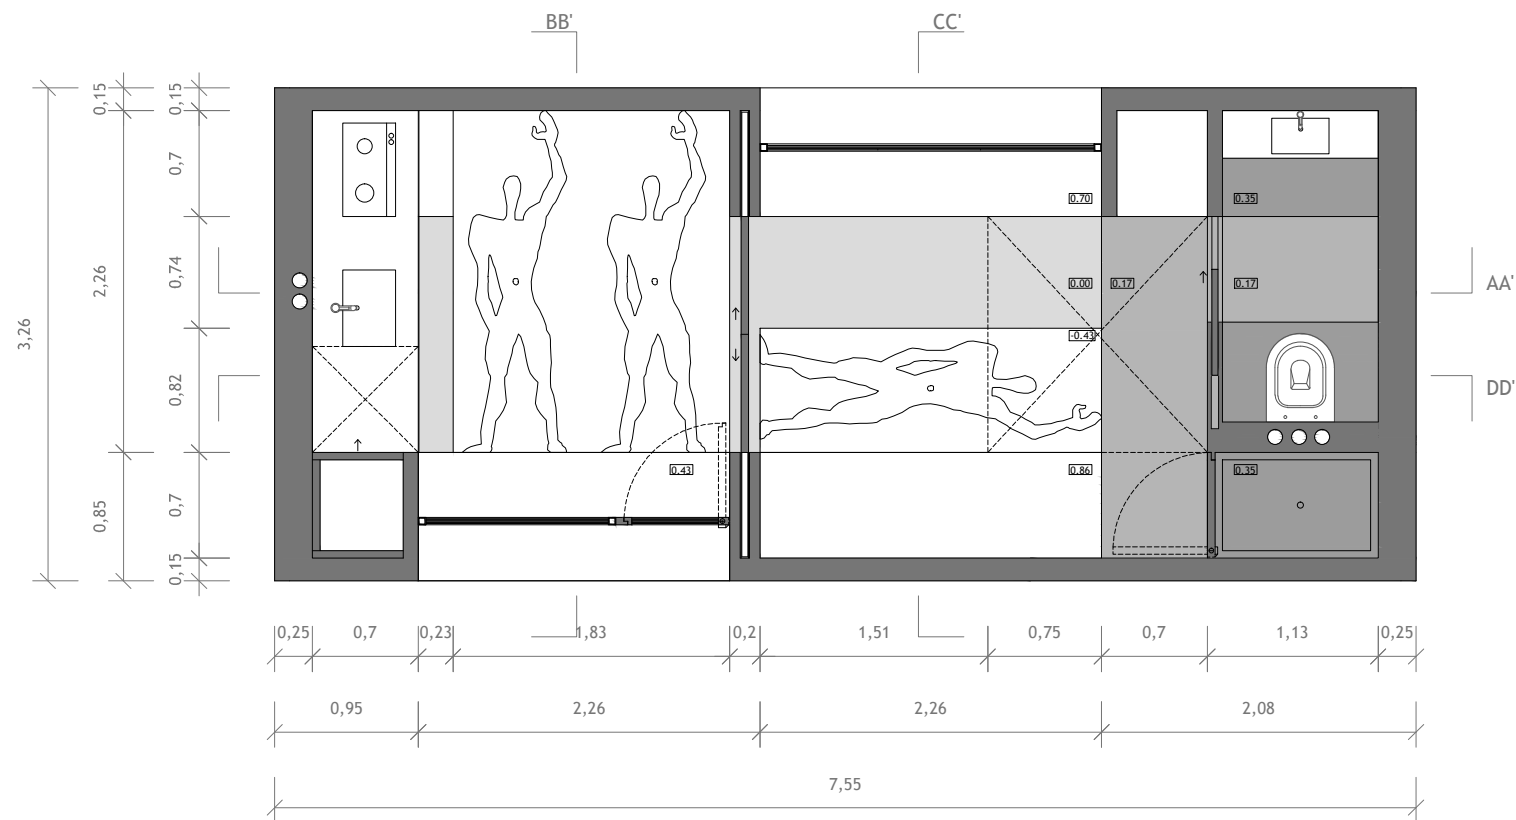

CORTE BB' (FECHADO)

ACTIVIDADE: DORMIR/DESCANSAR

HORA DO DIA: 09H00/23H00

