


LEGENDA

- | | |
|----------------------------|----------------------|
| 1 _ Sala | 5 _ Espaço Comercial |
| 2 _ Cozinha | 6 _ Arrumos |
| 3 _ Quarto | 7 _ Varanda |
| 4 _ Instalações Sanitárias | 8 _ Jardim |

PLANTA DO PISO TÉRREO | ESC. 1/100


PROJECTO DE INTERVENÇÃO | CENTRO HISTÓRICO DO PORTO

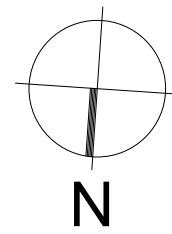

LEGENDA

- | | |
|----------------------------|----------------------|
| 1 _ Sala | 5 _ Espaço Comercial |
| 2 _ Cozinha | 6 _ Arrumos |
| 3 _ Quarto | 7 _ Varanda |
| 4 _ Instalações Sanitárias | 8 _ Jardim |



PLANTA DO PRIMEIRO PISO | ESC. 1/100
PROJECTO DE INTERVENÇÃO | CENTRO HISTÓRICO DO PORTO

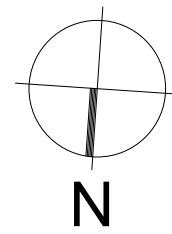

LEGENDA

- | | |
|----------------------------|----------------------|
| 1 _ Sala | 5 _ Espaço Comercial |
| 2 _ Cozinha | 6 _ Arrumos |
| 3 _ Quarto | 7 _ Varanda |
| 4 _ Instalações Sanitárias | 8 _ Jardim |

PLANTA DO SEGUNDO PISO | ESC. 1/100
PROJECTO DE INTERVENÇÃO | CENTRO HISTÓRICO DO PORTO

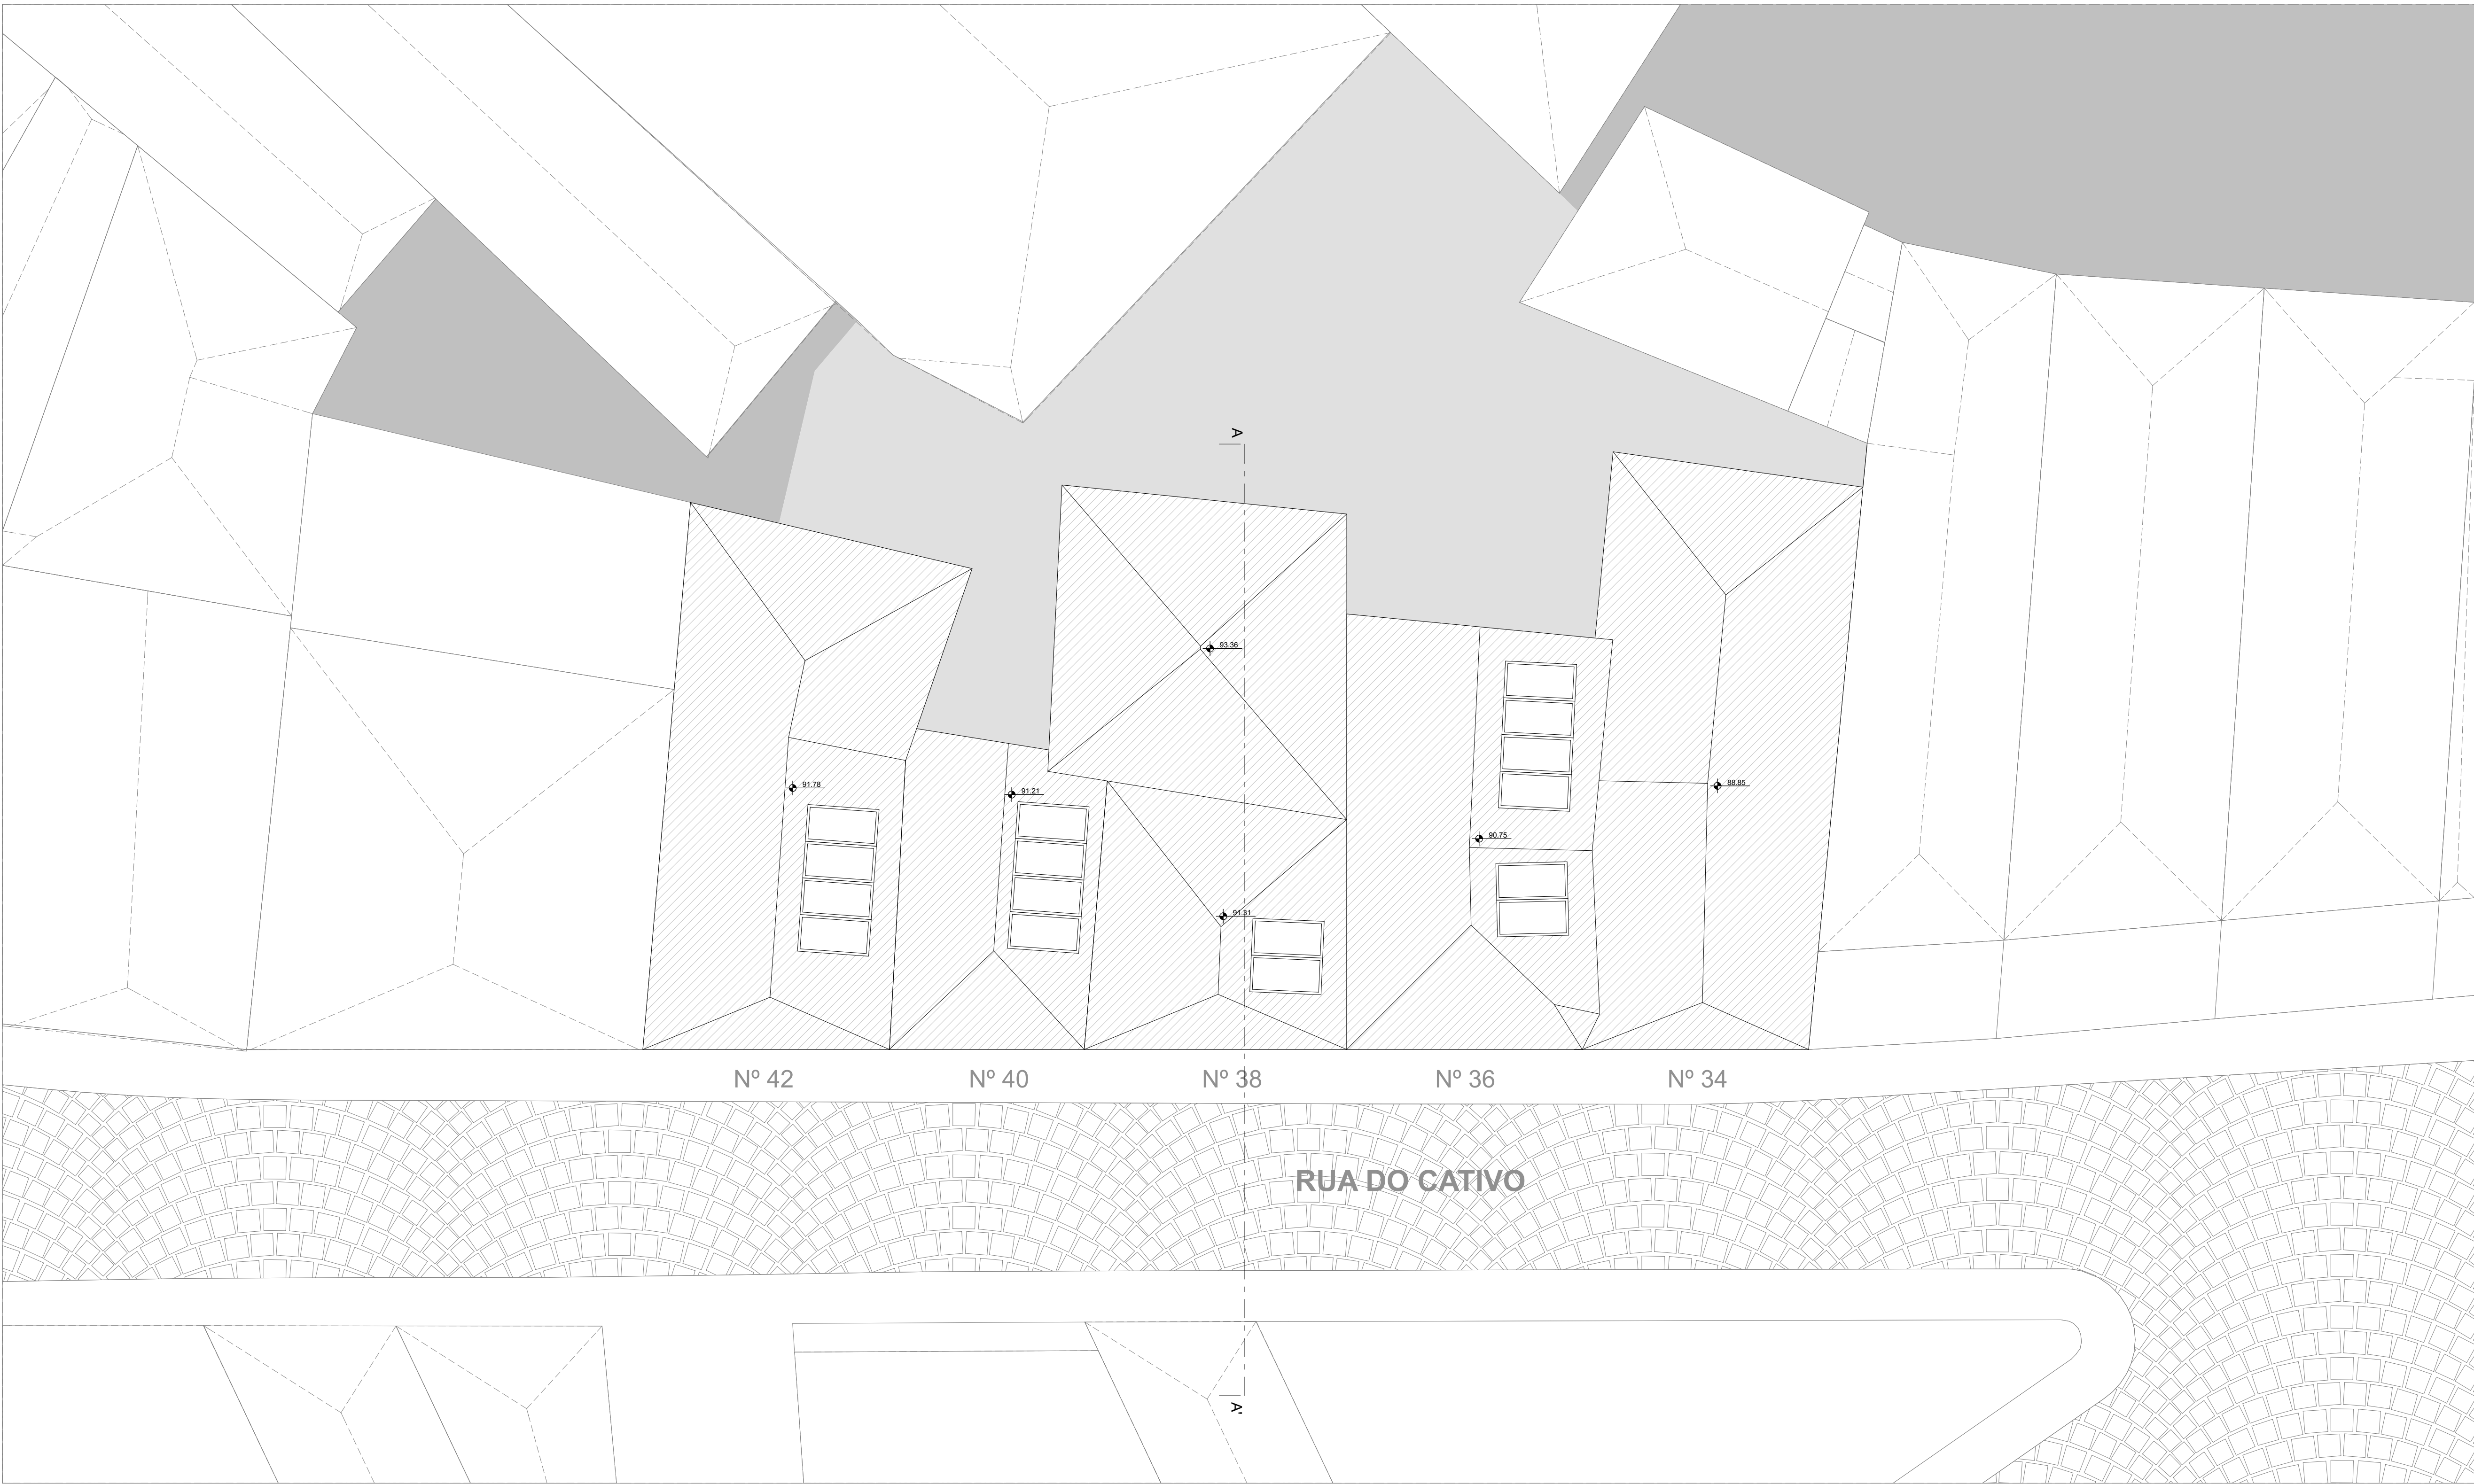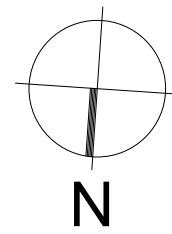

LEGENDA



 Colectores Solares

Empenas seleccionadas tendo em conta a orientação solar e construções adjacentes


PLANTA DE COBERTURA | ESC. 1/100

PROJECTO DE INTERVENÇÃO | CENTRO HISTÓRICO DO PORTO



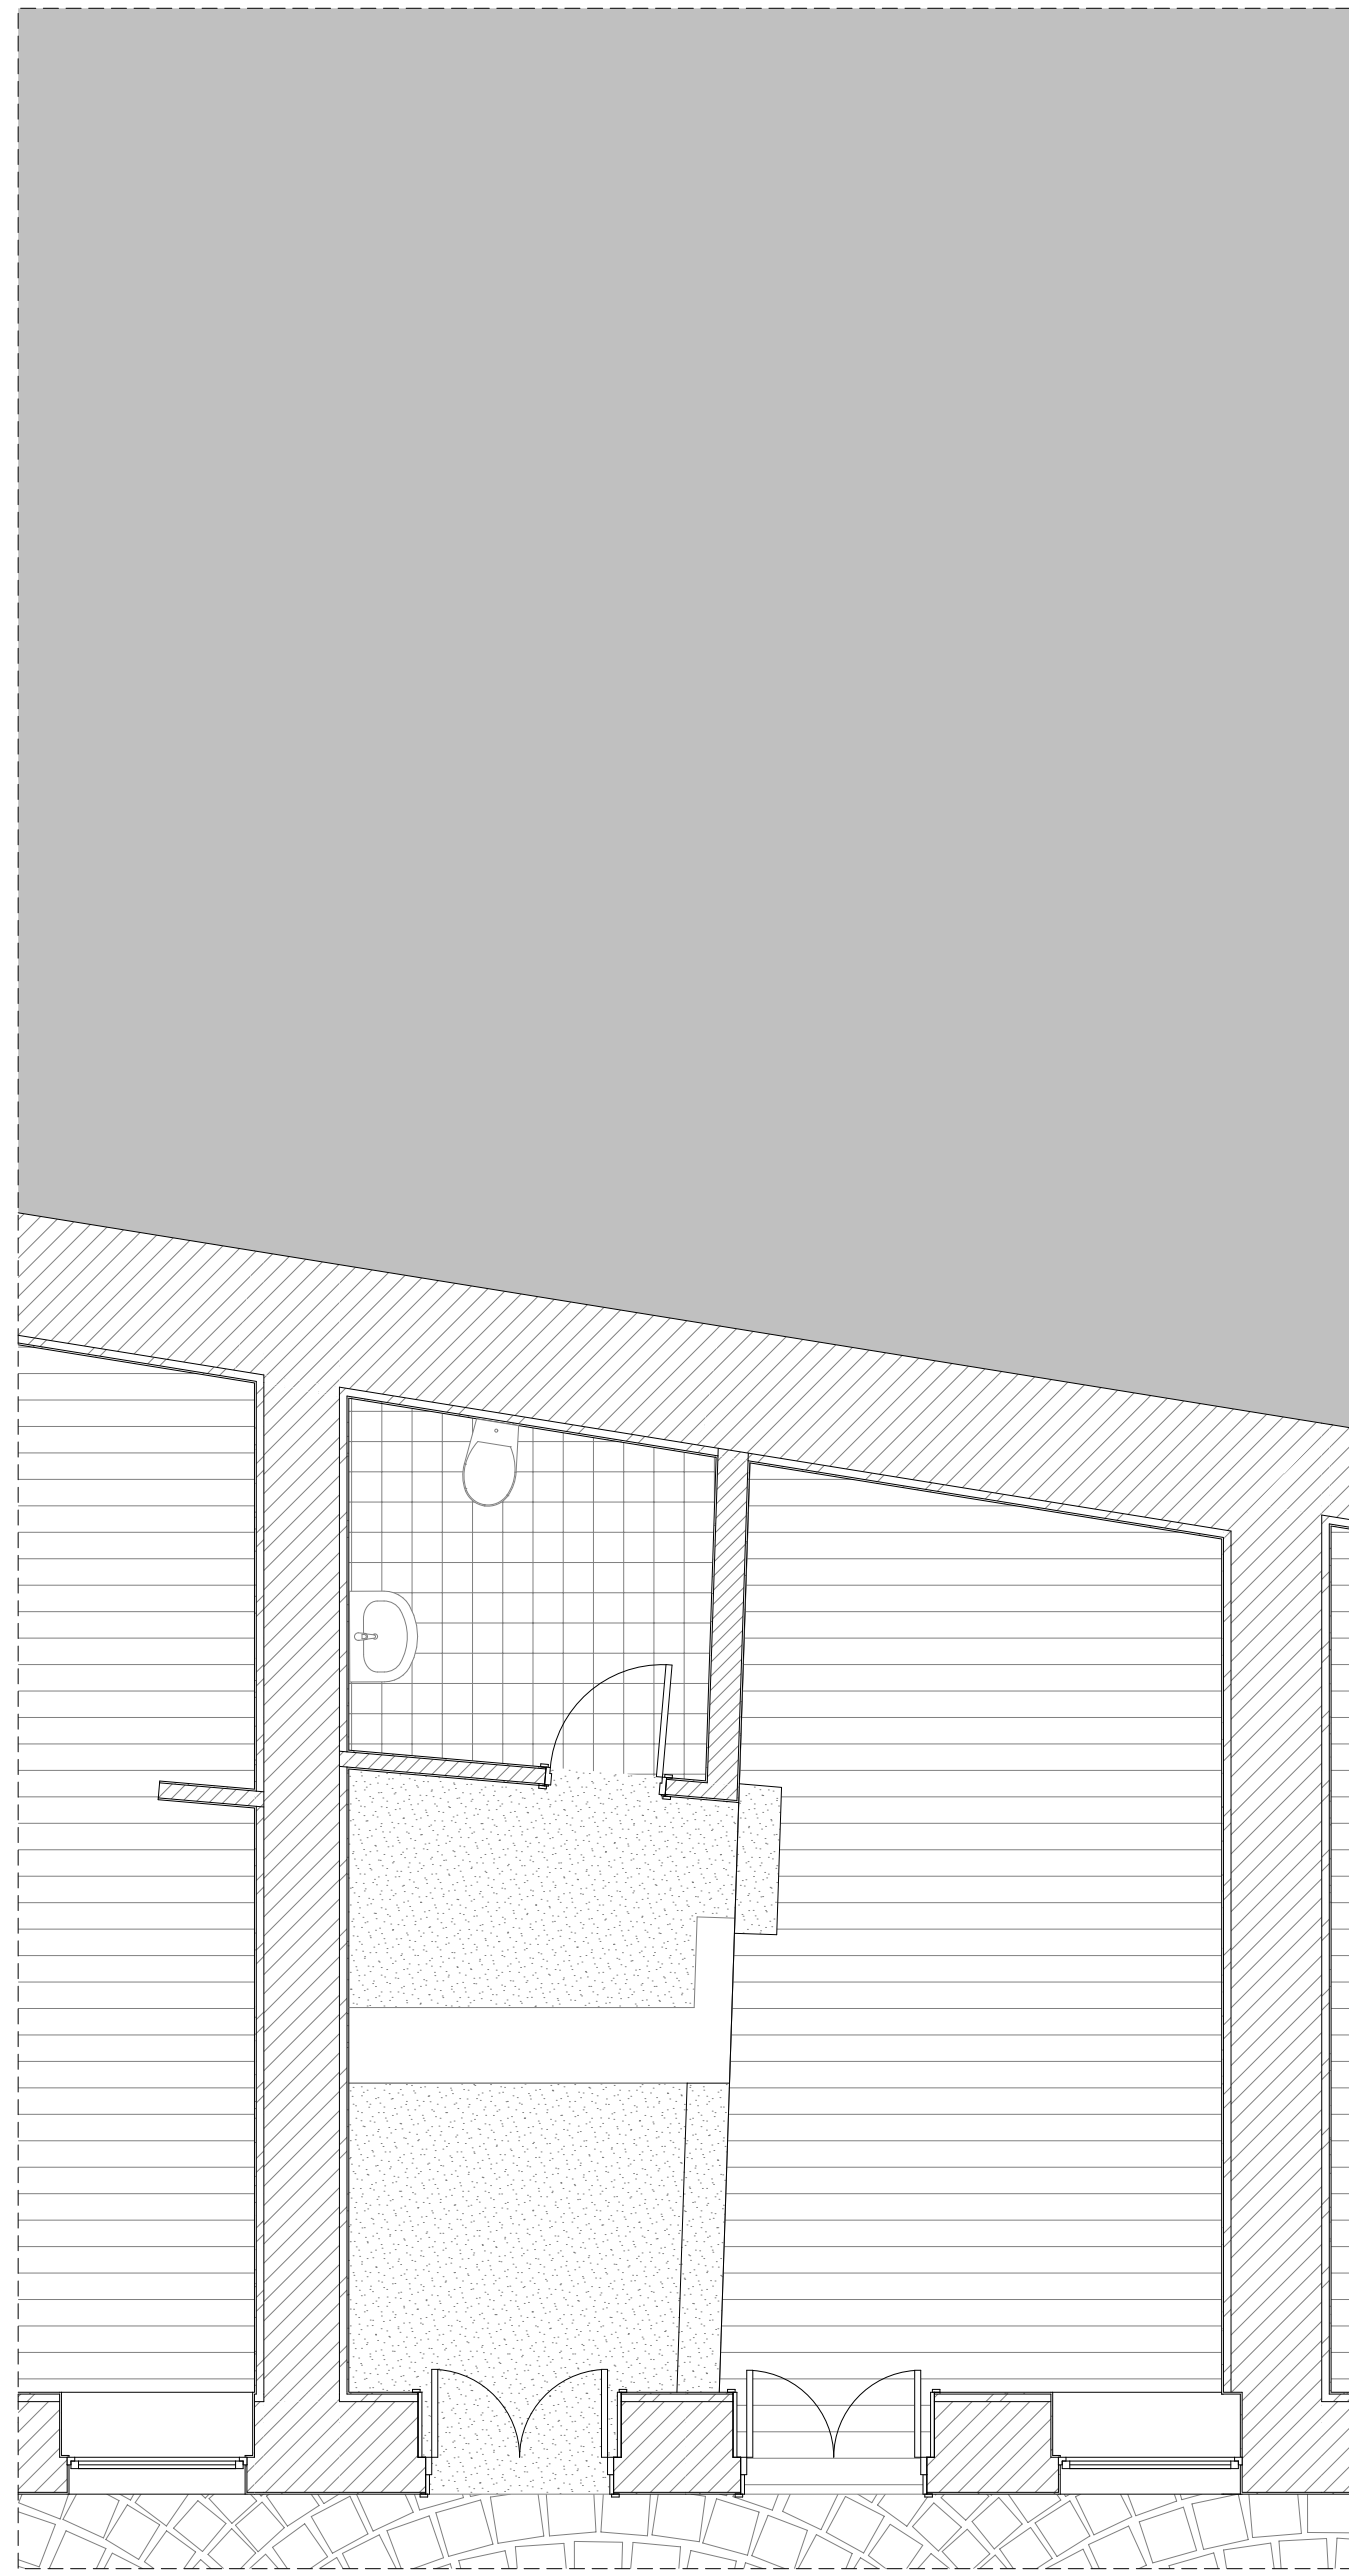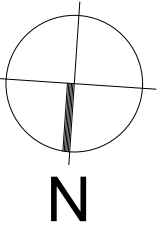

Planta do Piso Térreo

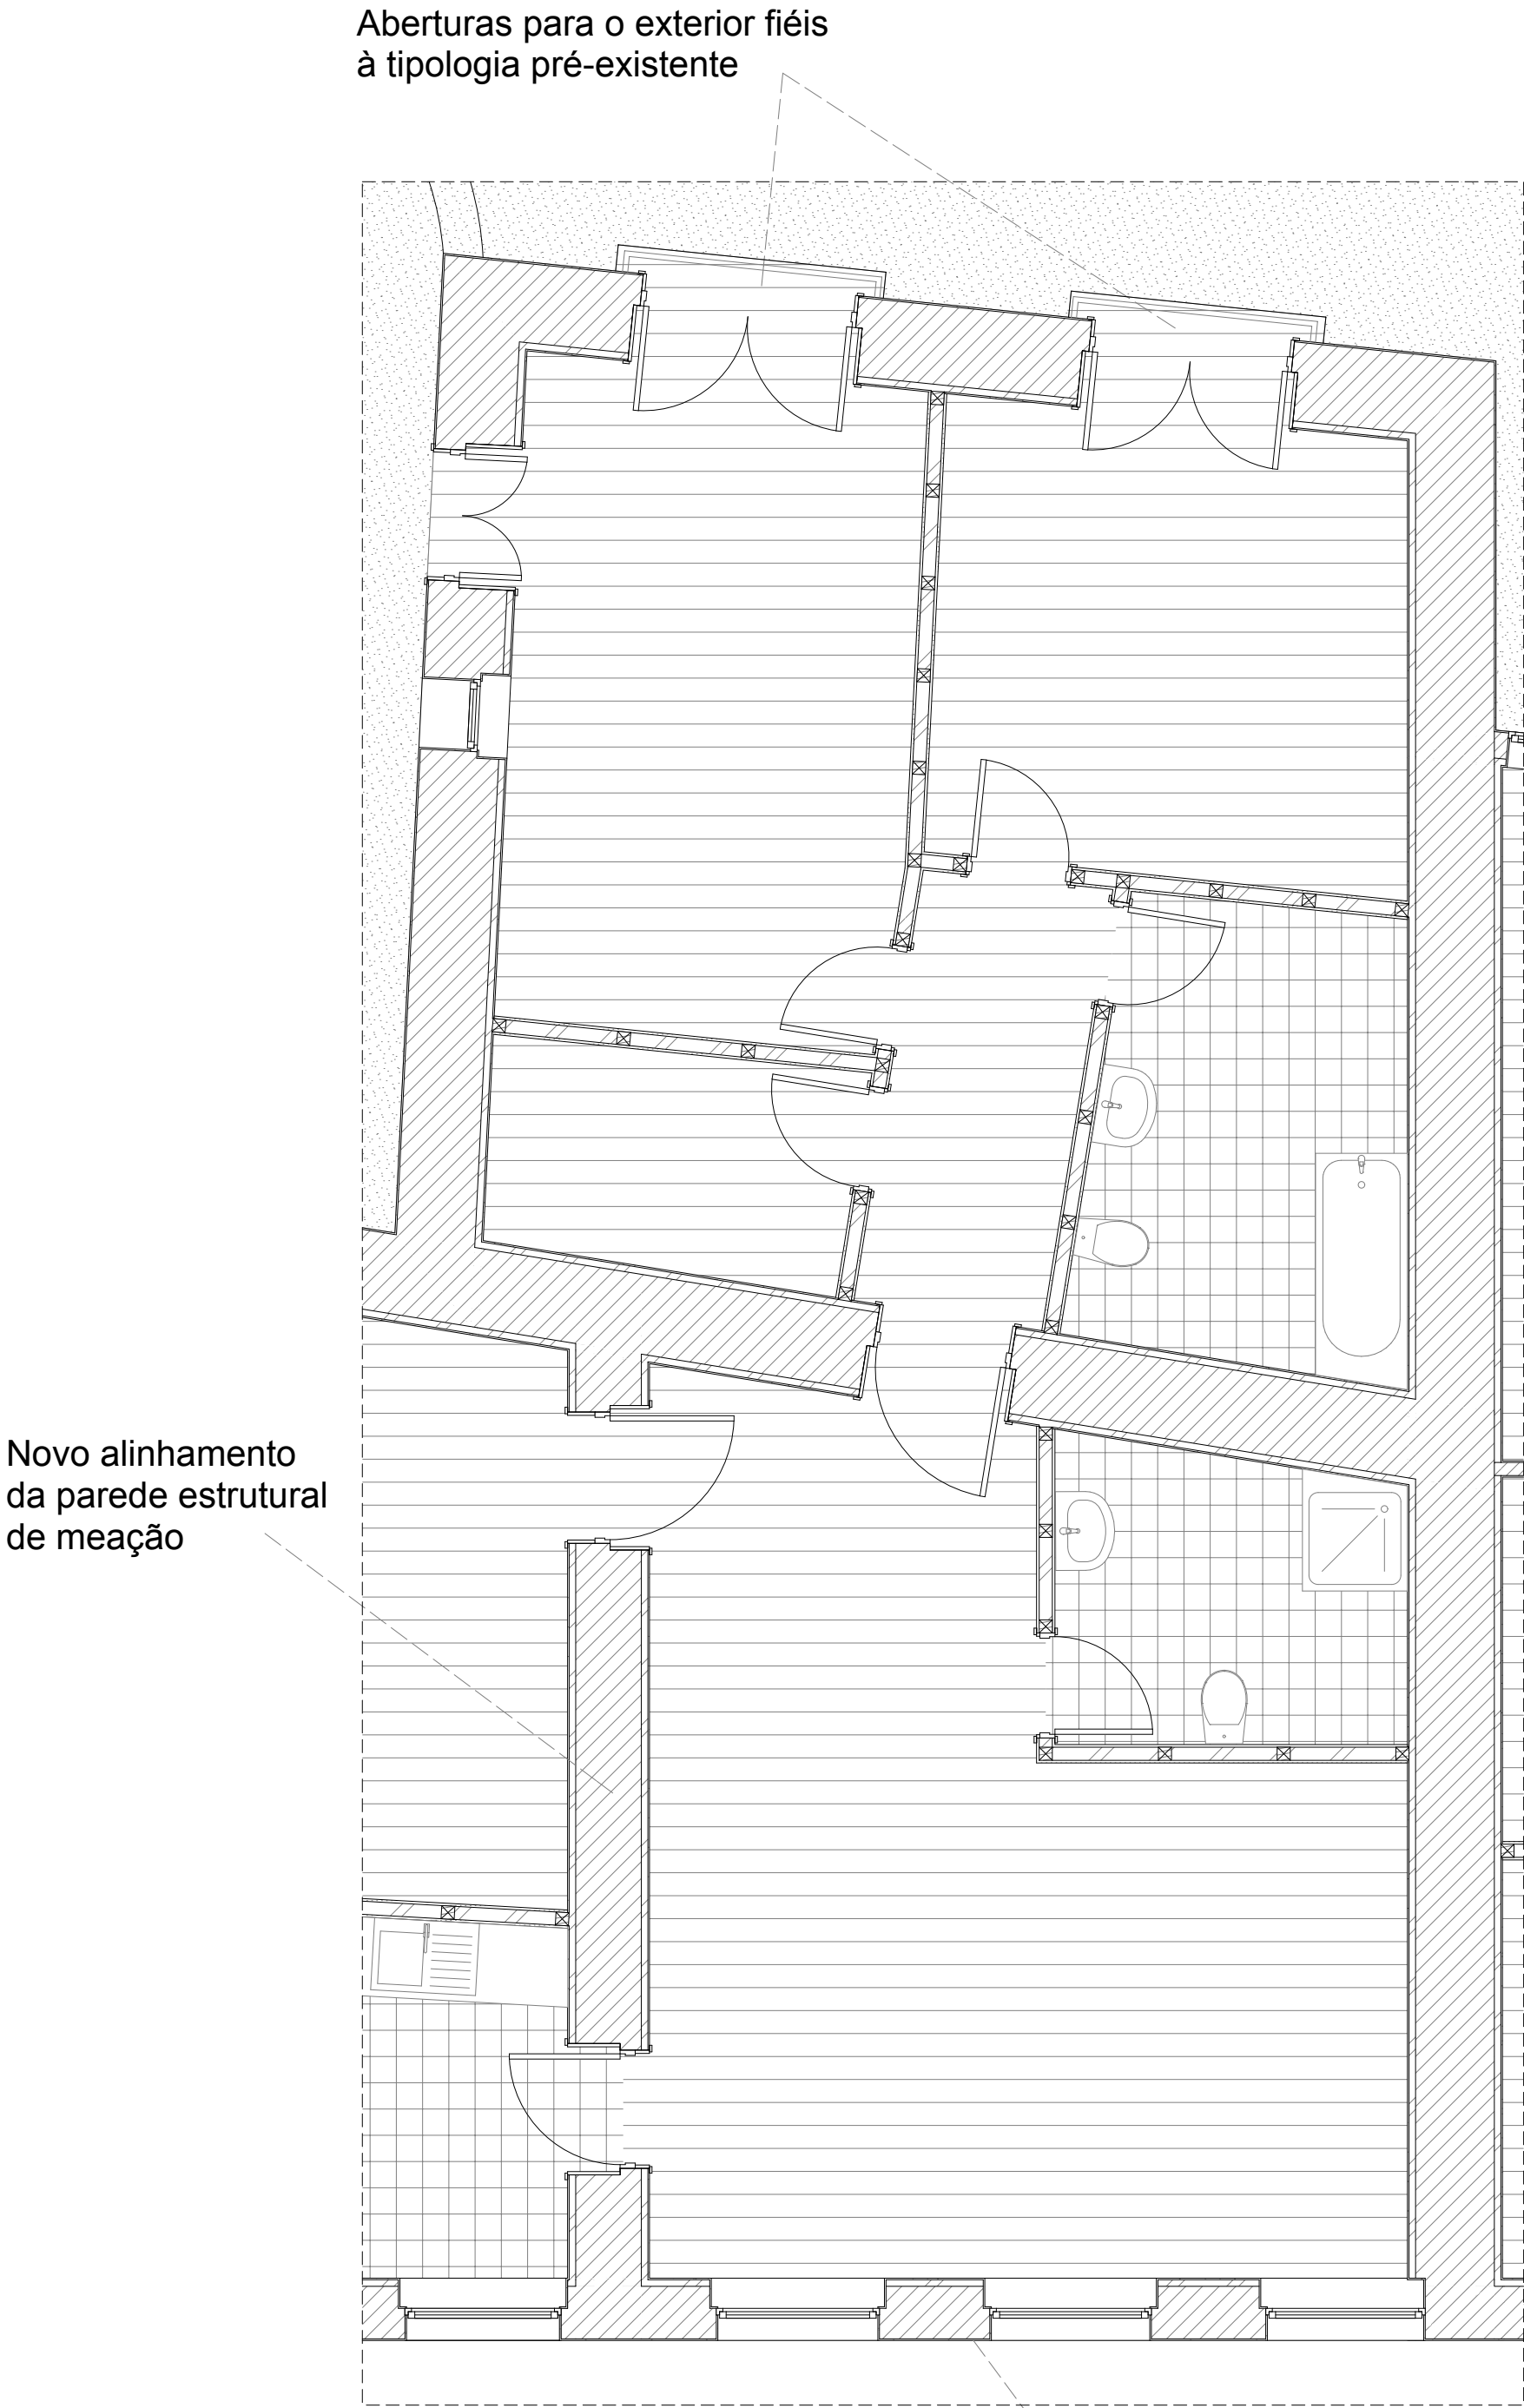

Planta do Primeiro Piso


Preservação das fachadas pré-existentes

Painéis em gesso cartonado

Reboco
Estrutura metálica
Isolamento
Reboco

Paredes estruturais pré-existentes

Reboco
Isolamento
Estrutura de Pedra
Isolamento
Reboco

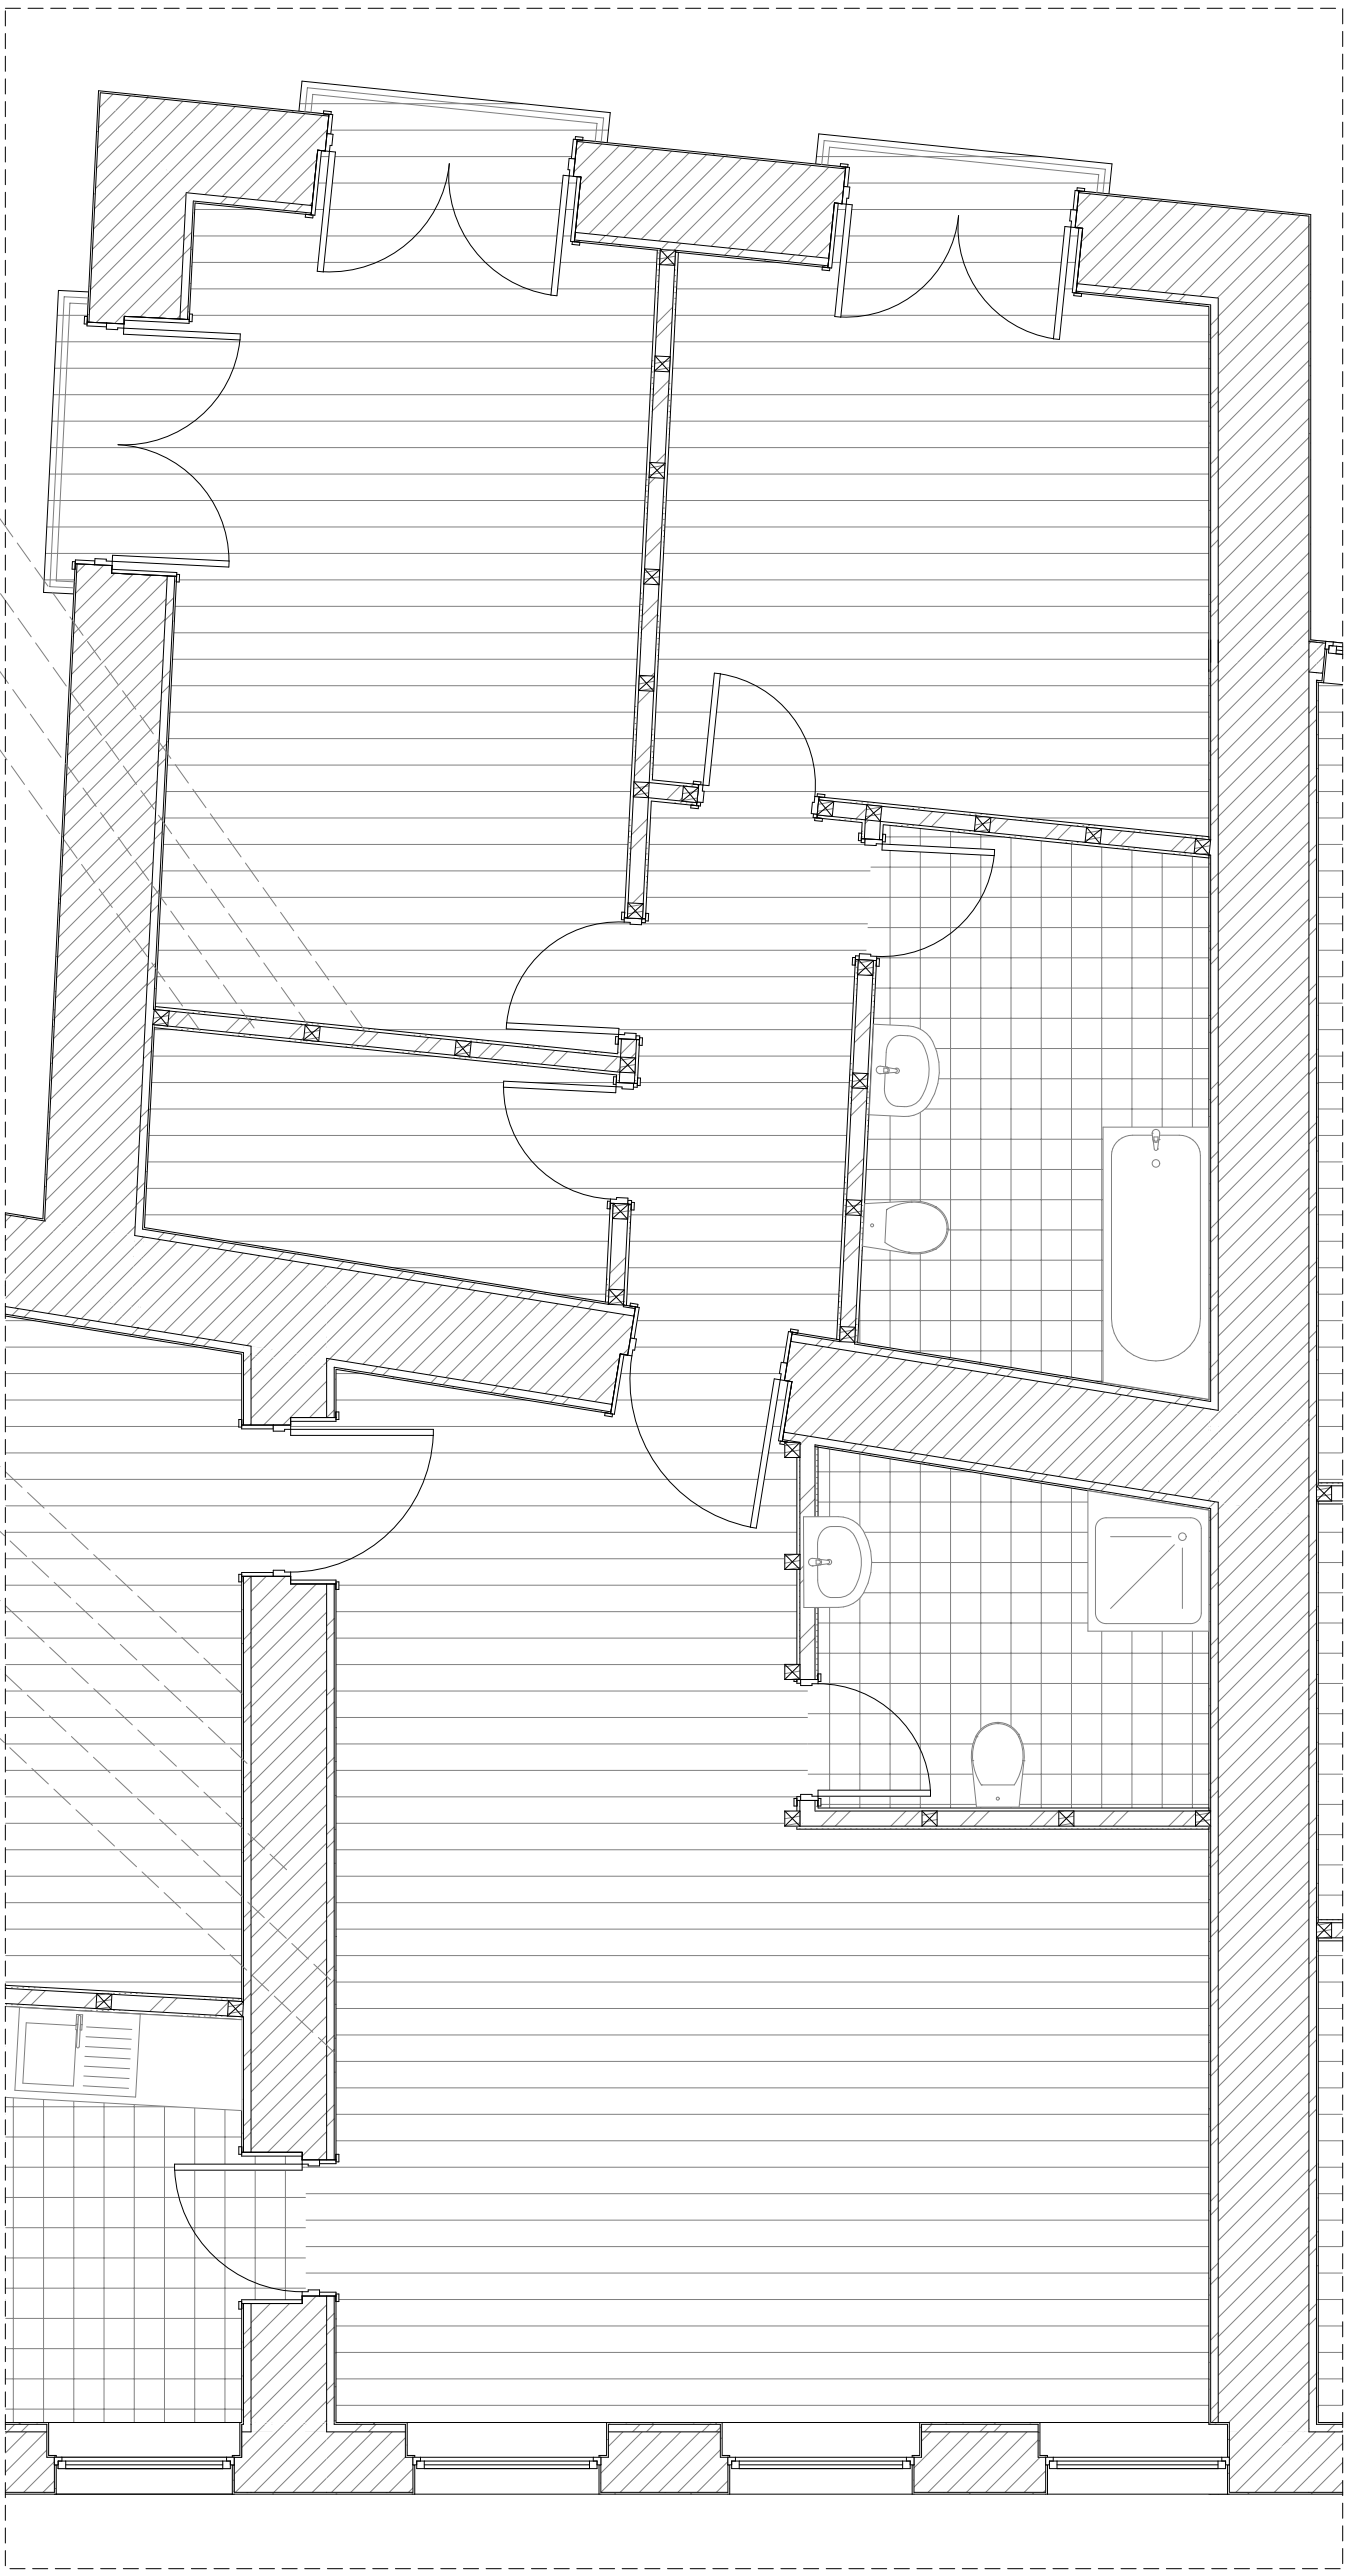

Planta do Segundo Piso