


Corte E - E'

Universidade da Beira Interior  
Dissertação de M.I.A.

AUTOR:  
Nuno Melo Matias, nº 21279  
ORIENTADOR:  
Prof. Dr. Jaakk Tadeusz Kenz  
CO-ORIENTADORES:  
Arq. Jorge Ramos Jular  
DESIGNAÇÃO:  
Observatório de Auroras Boreais  
LOCALIZAÇÃO:  
Rovaniemi, Finlândia  
DESCRIÇÃO:  
Corte E - E'  
ESCALA:  
1/100  
DATA:  
Outubro 2012

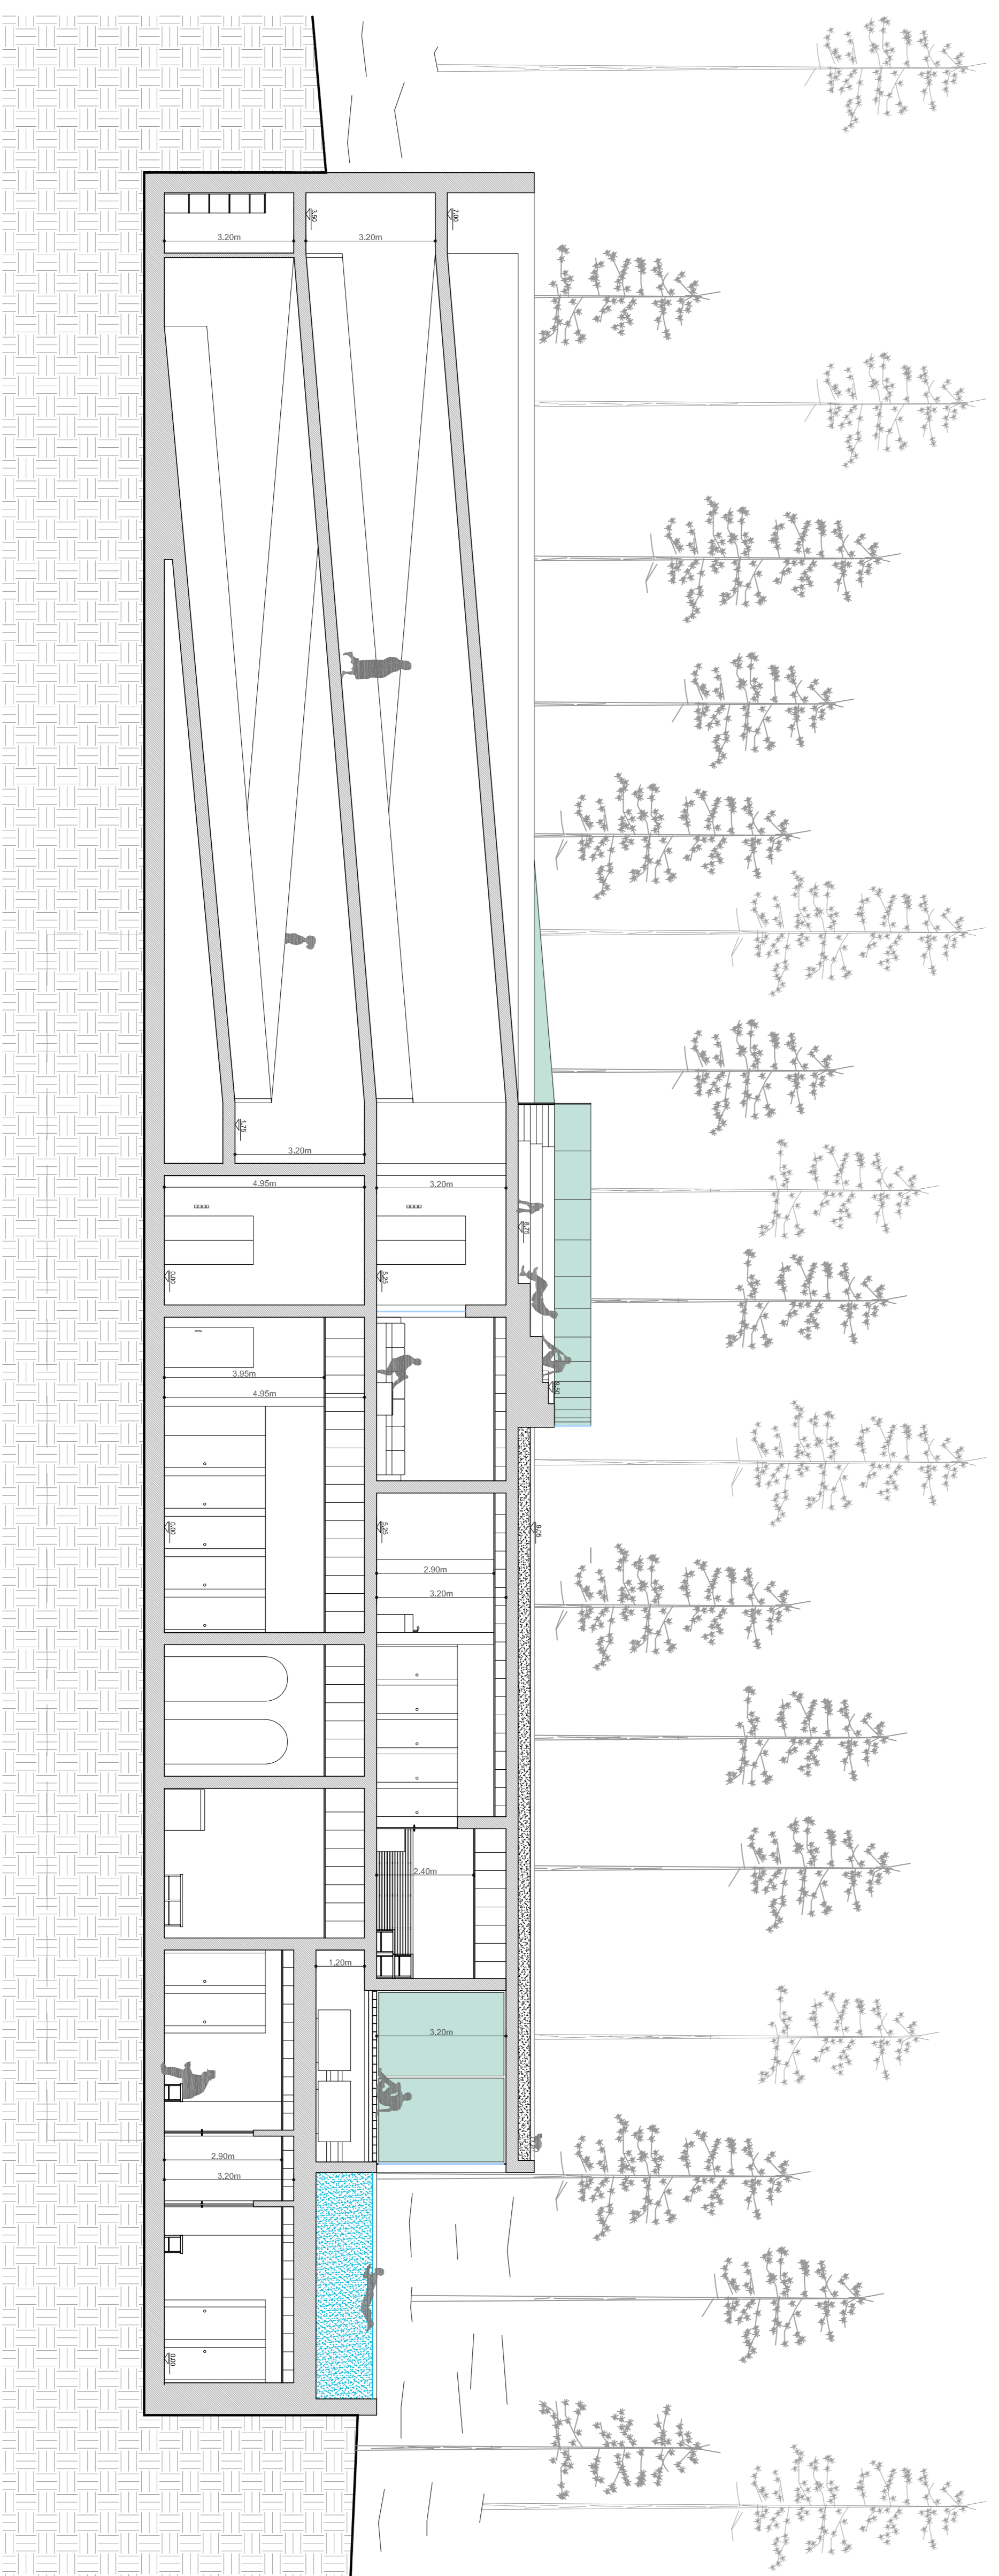

Corte F - F''

Universidade da Beira Interior  
Dissertação de M.I.A.

AUTOR:  
Nuno Melo Matias, nº 21279  
ORIENTADOR:  
Prof. Dr. Jaakk Tadeusz Kenz  
CO-ORIENTADORES:  
Arq. Jorge Ramos Jular  
DESIGNAÇÃO:  
Observatório de Auroras Boreais  
LOCALIZAÇÃO:  
Rovaniemi, Finlândia  
DESCRIÇÃO:  
Corte F - F''  
ESCALA:  
1/100  
DATA:  
Outubro 2012