


ALÇADO SUL

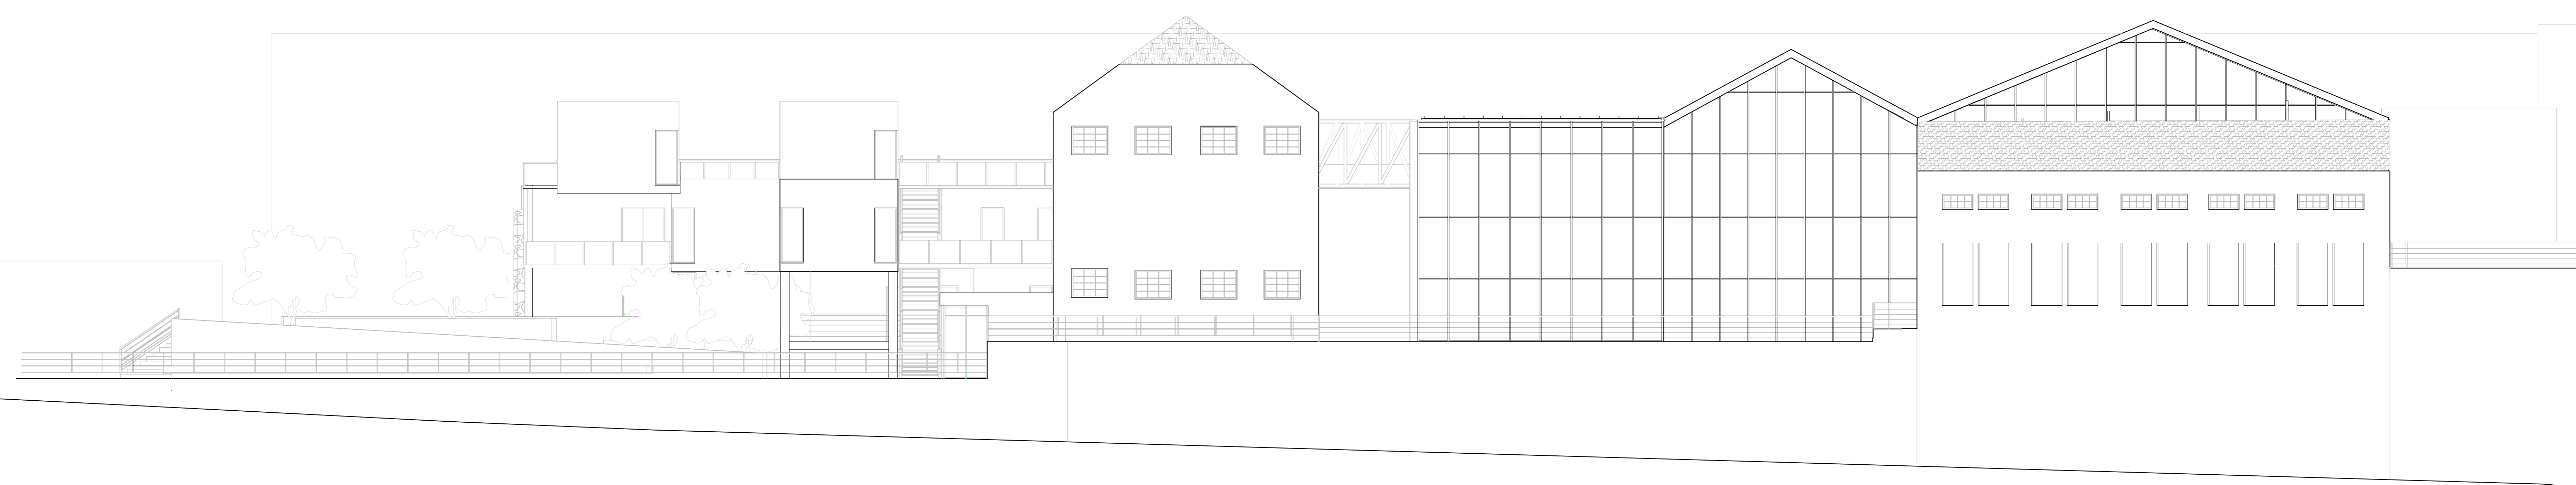

ALÇADO NORTE



LEGENDA:

- FENESTRAÇÕES:  
CAIXILHARIA DE PERFIL DUPLO EM MADEIRA POR DENTRO E FORA DE ALUMÍNIO POR FORA DE COR BRANCA, COM RUPTURA TÉRMICA E VIDRO DUPLO COM ARGON, NA COR BRONZE.
- GUARDAS:  
GUARDAS DE VARADINS E DE ESCADA EM AÇO INOX
- PAREDES:  
PAREDES AFAGADAS EM ESTUQUE E PINTADAS A TINTA PLÁSTICA BRANCA SEM TEXTURA.
- PAREDE EM PEDRA PRÉ-EXISTENTE

DISSERTAÇÃO  
LIA CARDOSO 18768

ESTUDO  
CENTRO CULTURAL - IROUÁ  
LOCALIZAÇÃO  
RUA D. PEDRO V. - ALCOBAÇA  
FASE  
ARQUITETURA

RESUMÃO DO  
ALÇADOS SUL E NORTE

ESCALA 1:100  
DATA OUTUBRO 2012