

UNIVERSIDADE DA BEIRA INTERIOR

Edifício Paulo de Oliveira


**Levantamento
do Existente**

Planta do Piso -1


01

Serviços Técnicos de Obras

Escala: 1/100

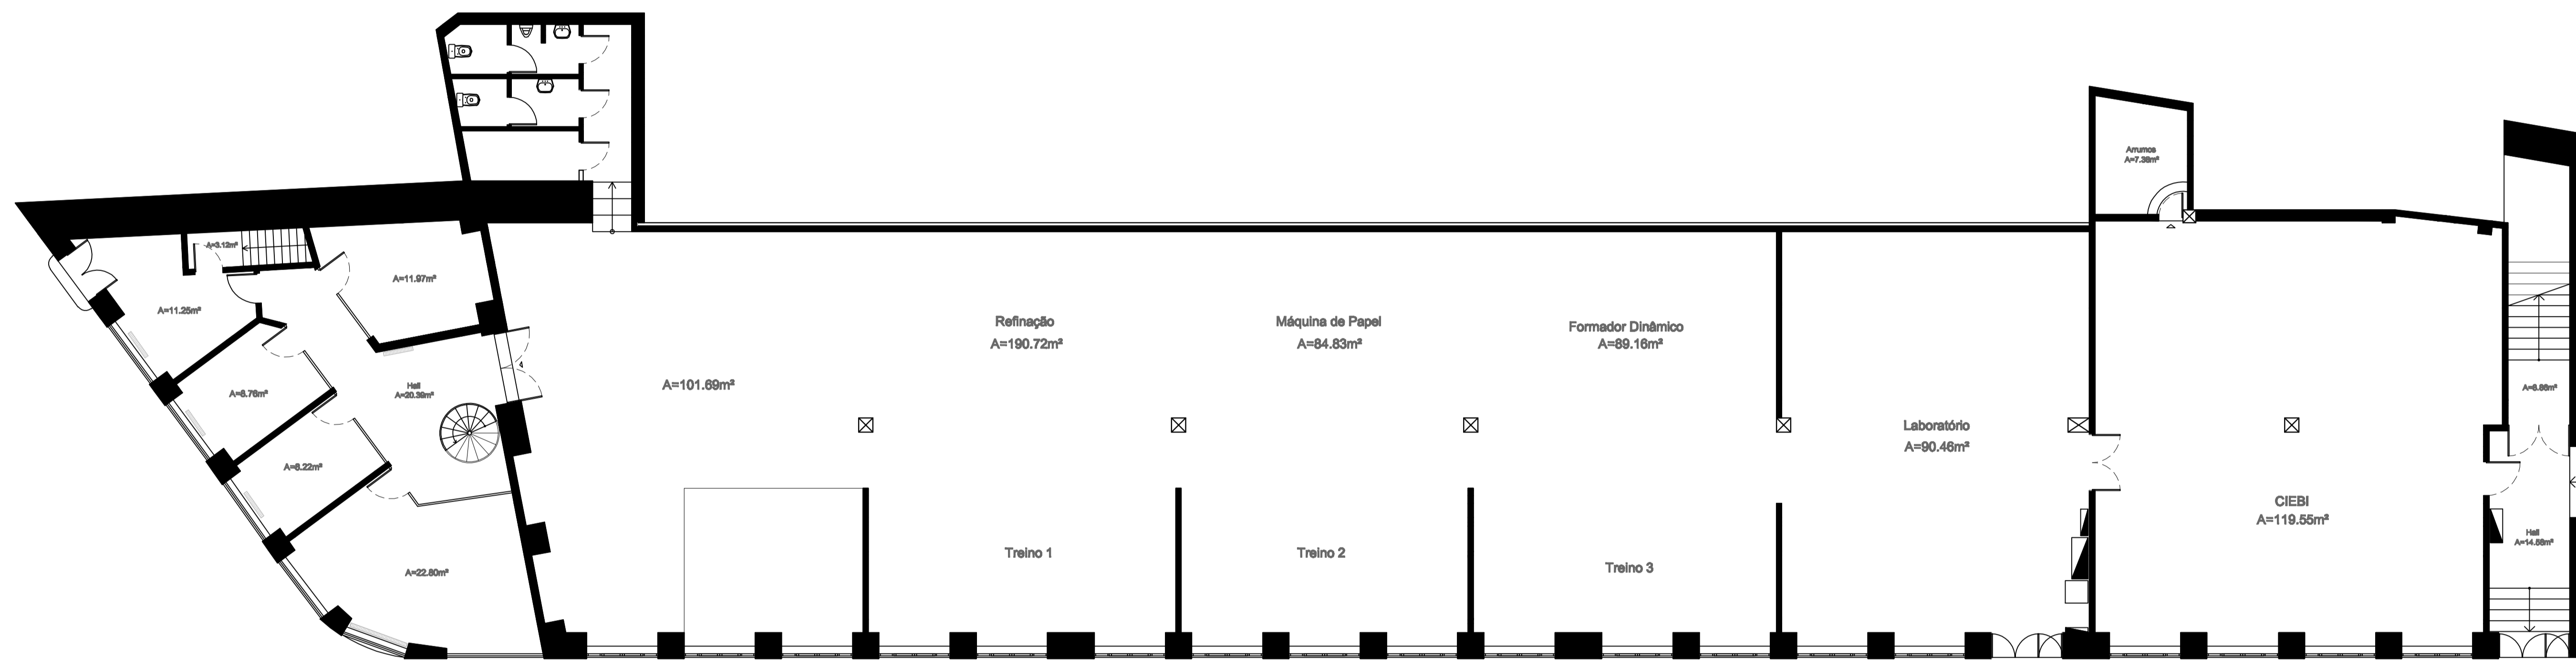

Serviços Técnicos de Obras Escala: 1/100		UNIVERSIDADE DA BEIRA INTERIOR Centro Tecnológico do Papel - Paulo de Oliveira	
		Levantamento do Existente	Planta do Piso 0

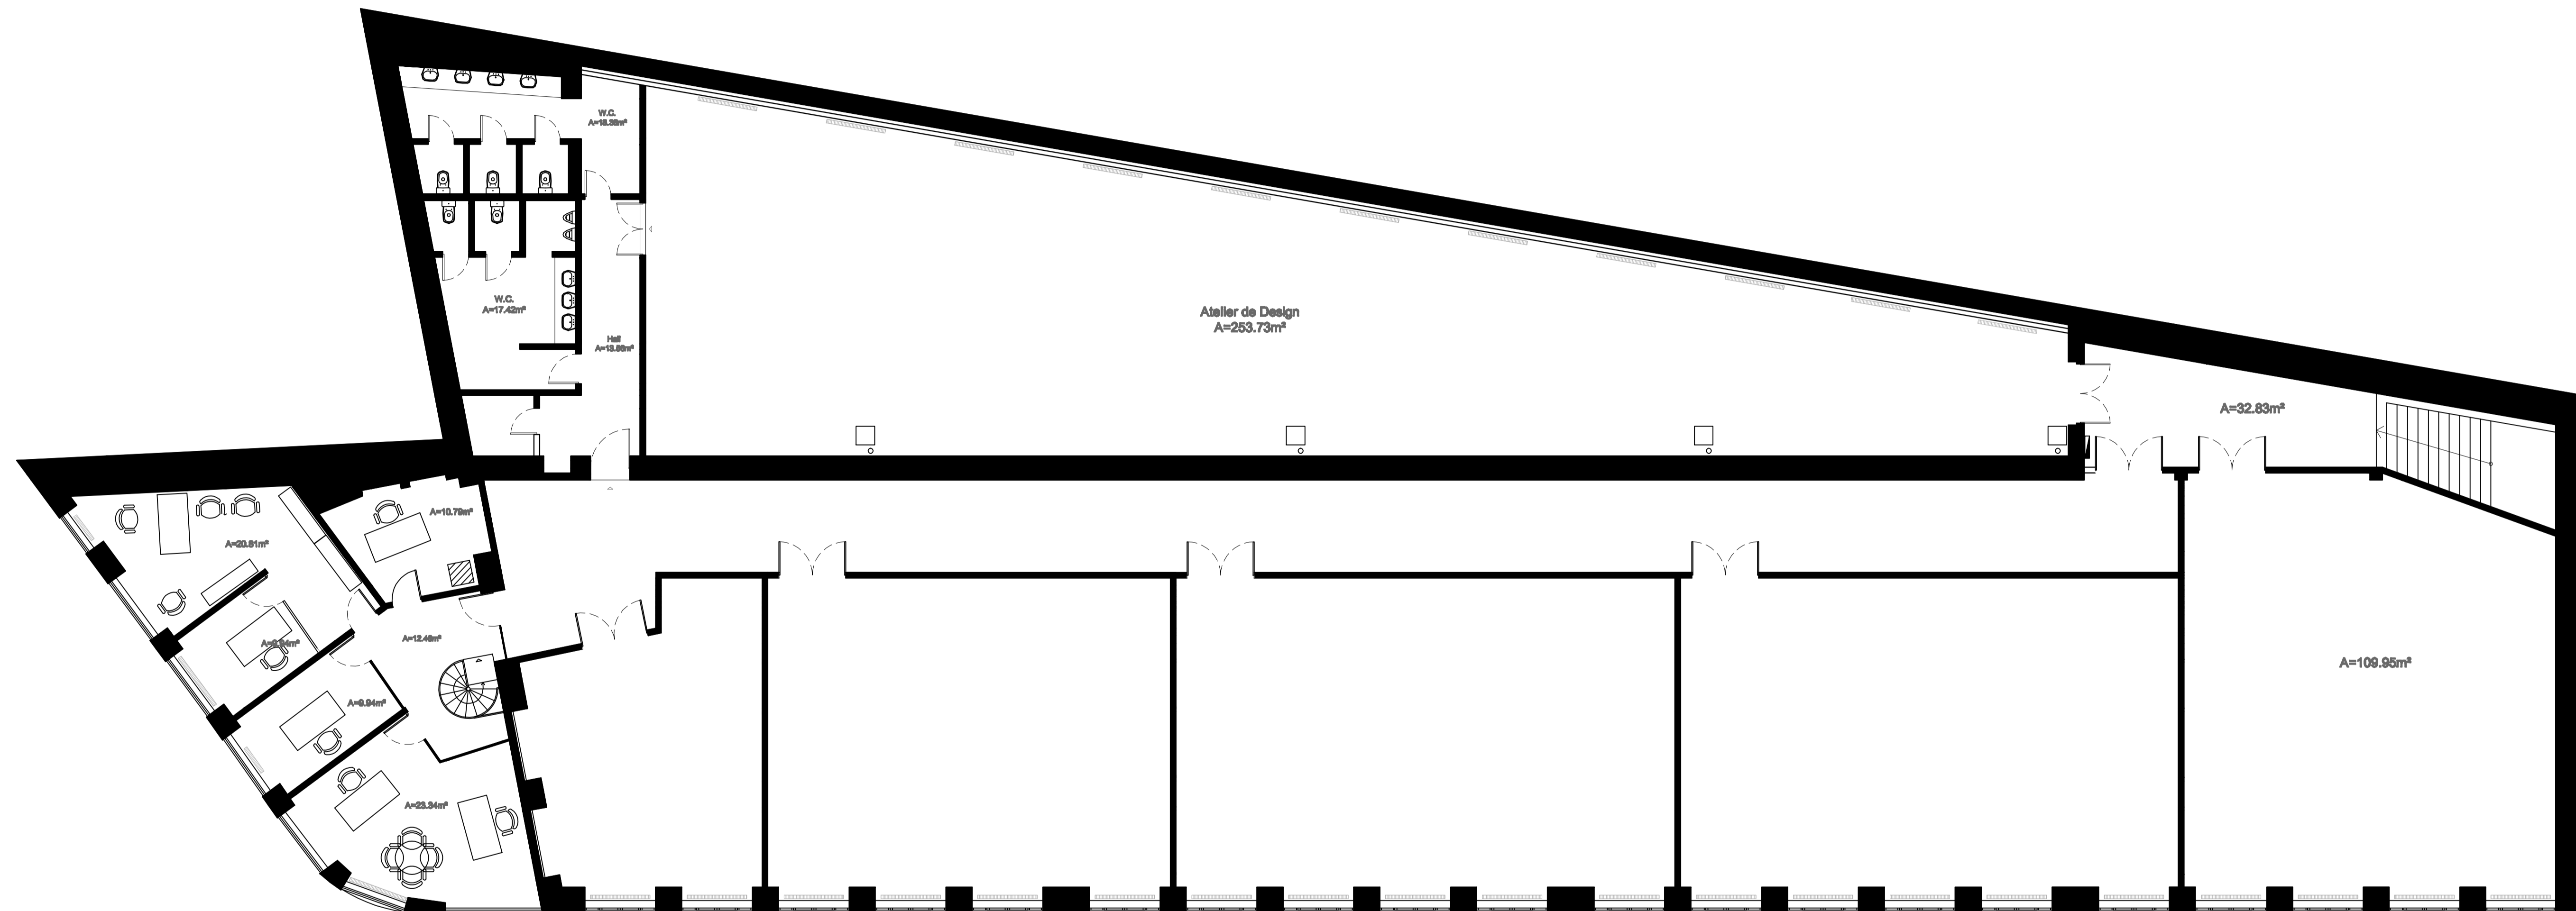

		UNIVERSIDADE DA BEIRA INTERIOR	
		Departamento de Arquitectura - Paulo de Oliveira	
Serviços Técnicos de Obras	Levantamento do Existente	Planta do Piso 1	03
	Escala: 1/100		