



CORTE I

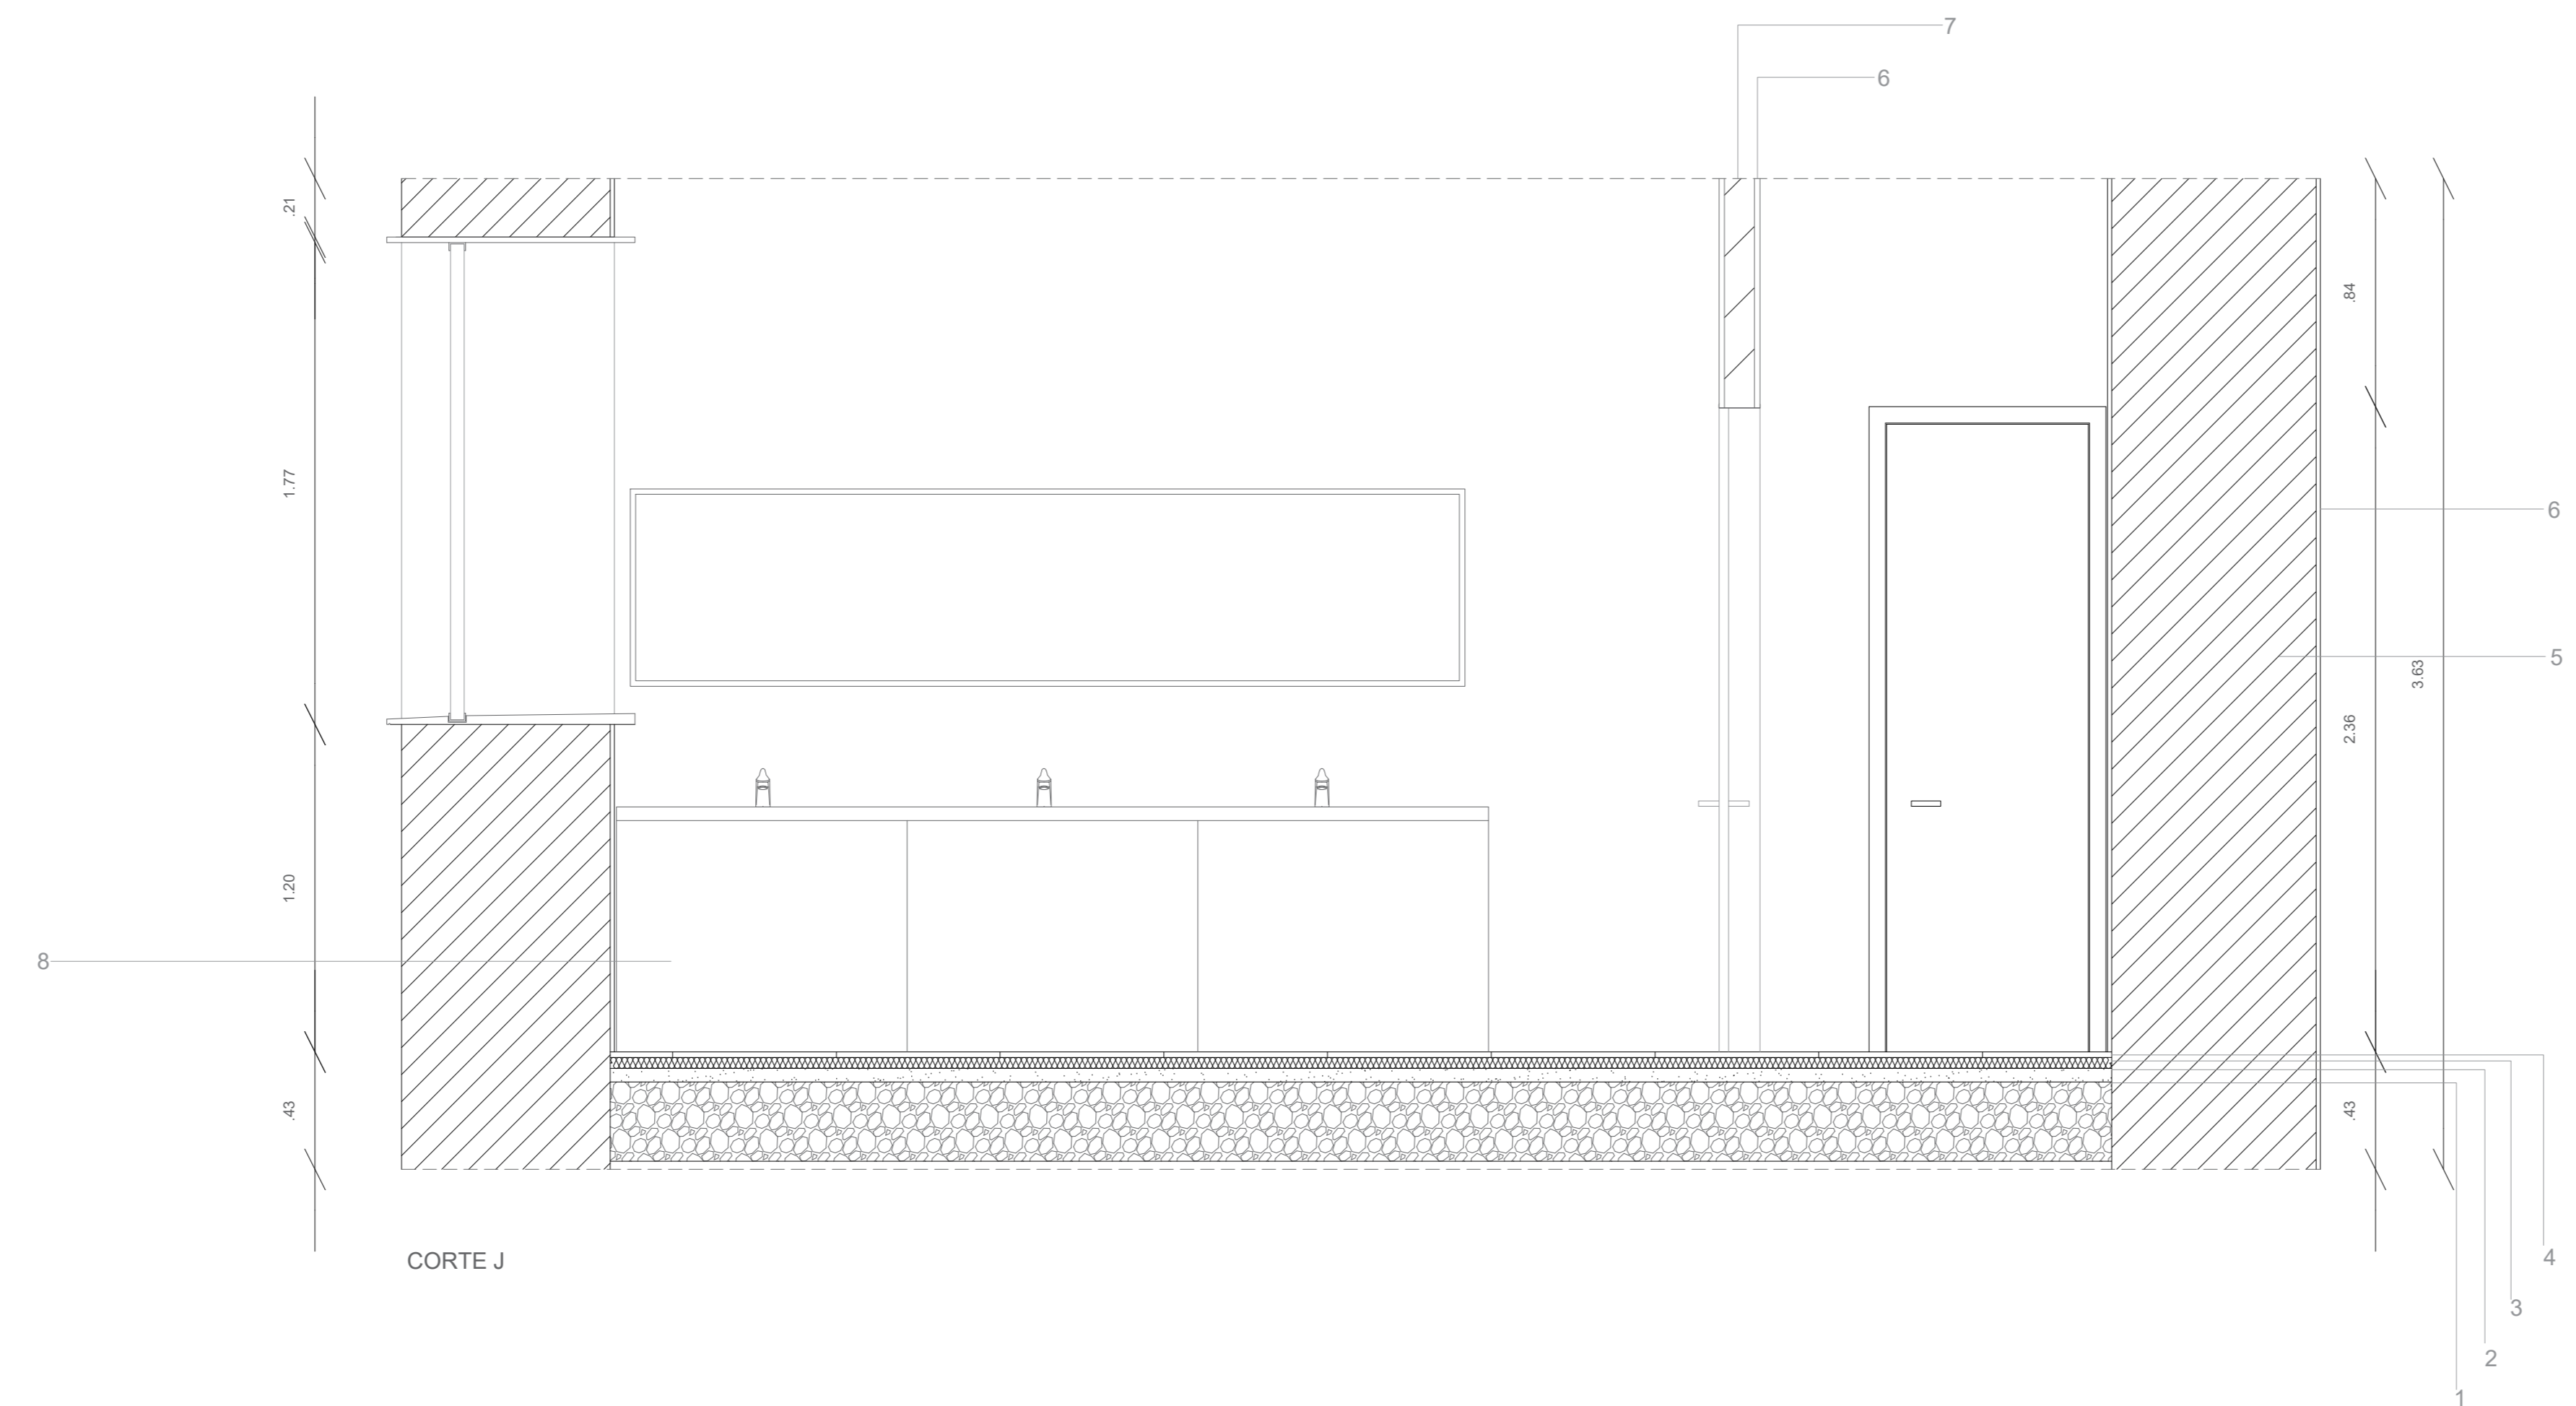

CORTE J

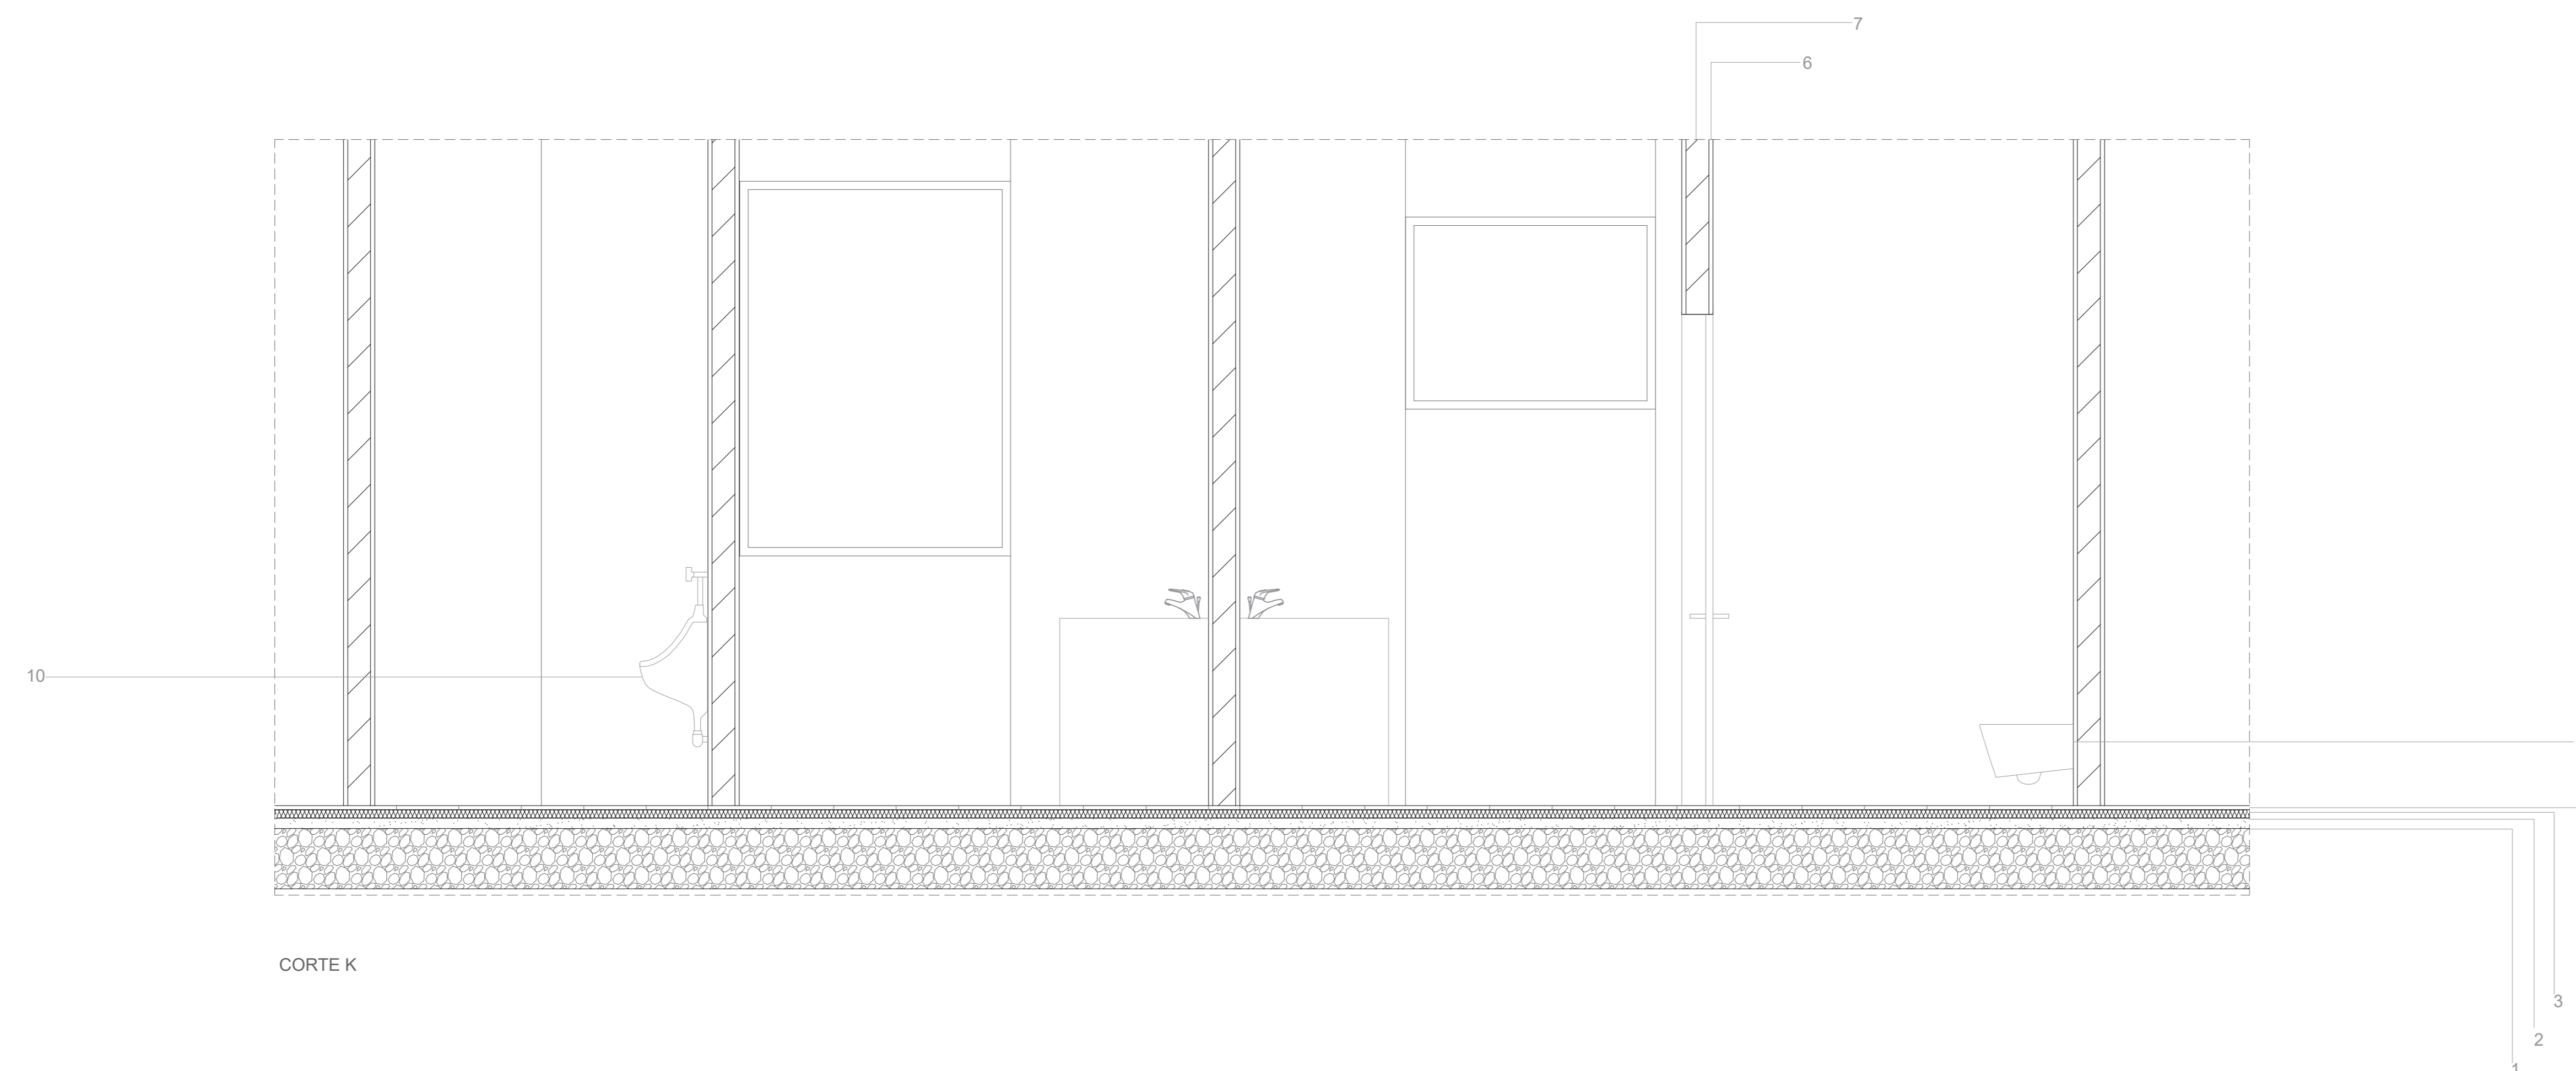

CORTE K

Legenda:

- 1- Enrocamento existente (290 MM)
- 2- Argamassa de regularização (50 MM)
- 3- Isolamento térmico (40MM)
- 4- Pavimento em mosaico cerâmico do tipo "Artens Marmi" (300MMx600MM)
- 5- Alvenaria de pedra existente (780MM)
- 6- Reboco liso pintado à cor branca (15MM)
- 7- Tijolo 110 MM
- 8- Lavatório de encastrar ou suspender HALL
- 9- Sanita suspensa Glam SANITANA
- 10- Urinol Capri SANITANA

Dissertação para Obtenção de Grau de Mestre em Arquitetura	
Universidade da Beira Interior	
Recuperação e Reconversão do Palácio Ducal de Trancoso	
Museu da Cidade	
Contém	Instalação Sanitária, cortes, desenho nº 18
Discente	Cátia Maria Gonçalves Pinto
Docente	Professor Doutor Miguel João Mendes do Amaral Santiago Fernandes

Data	Julho 2021	Escala	1/20
------	------------	--------	------