
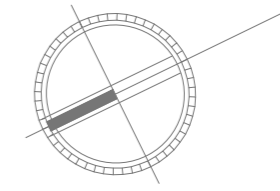


PISO_3

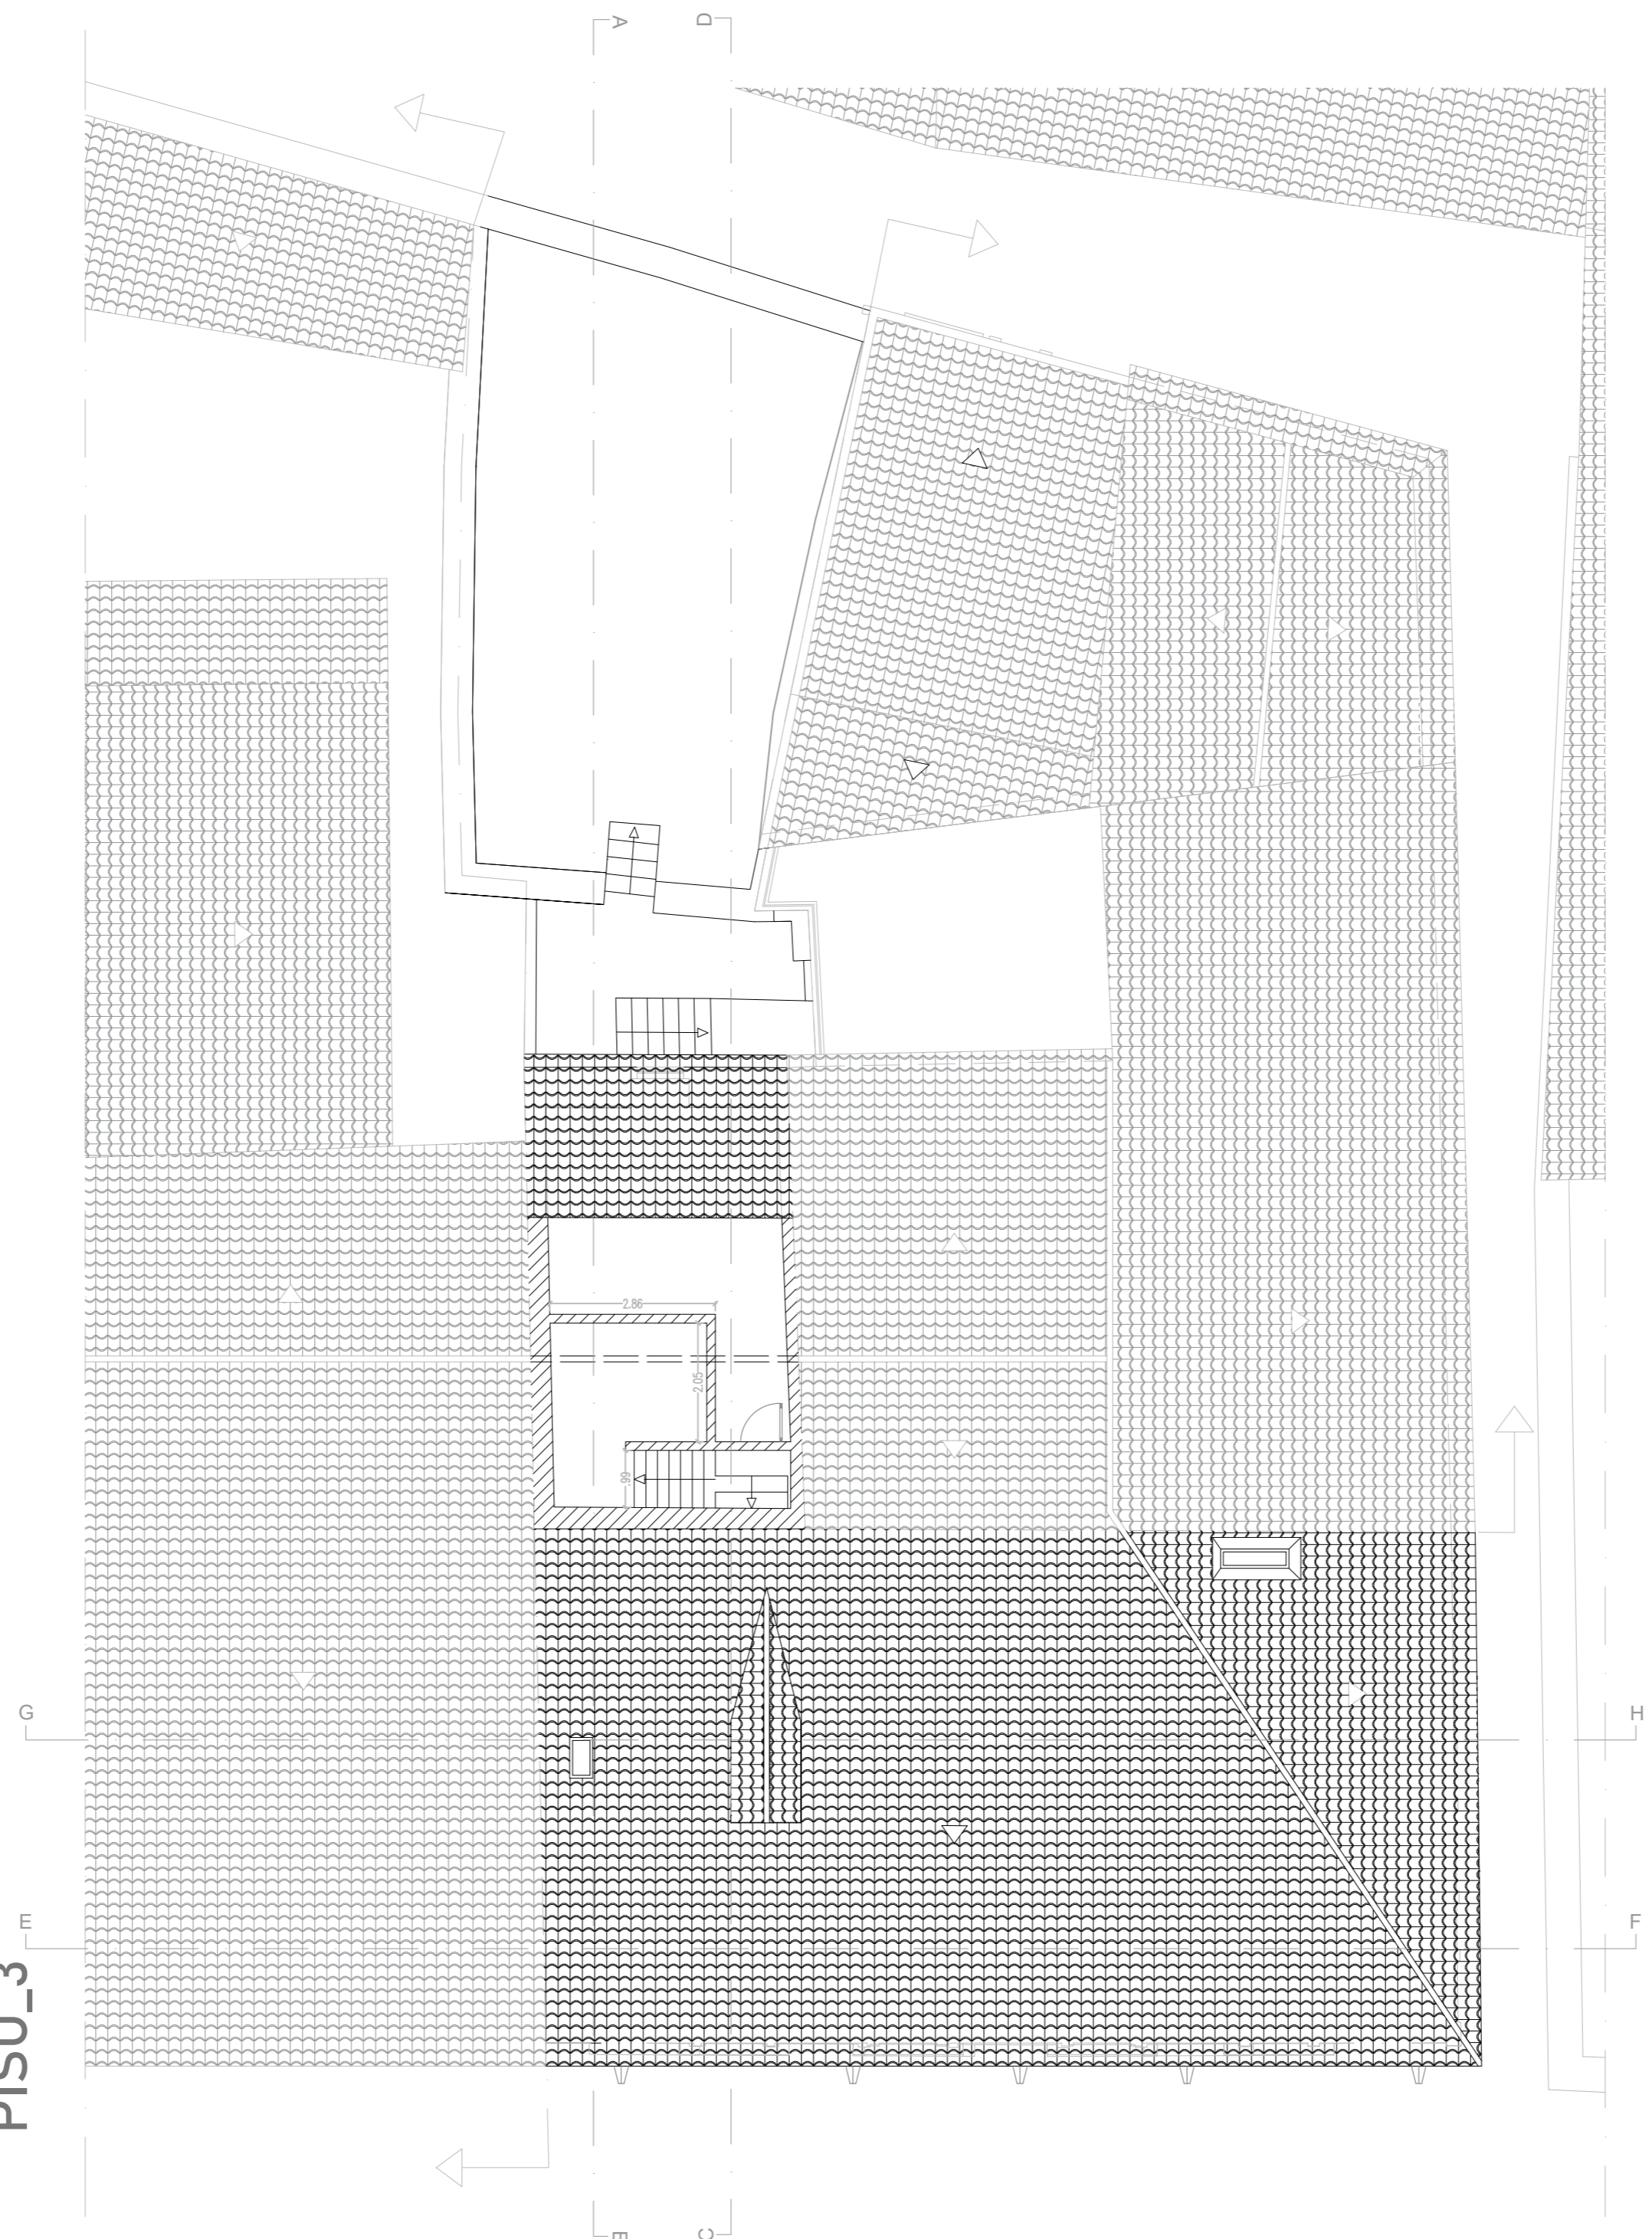

Universidade da Beira Interior
Dissertação de Mestrado Integrado em Arquitetura
Check- In no Relógio de Sol
Proposta de reabilitação de edifício para boutique hotel,
na Sé da cidade da Guarda | 2021
Orientador
Prof. Doutor Luis Moreira Pinto
Orientando
Guilherme João Morgado Sousa | 37787

Desenho:
Planta do Existente
Piso 3
Escala:
1/100