




P5

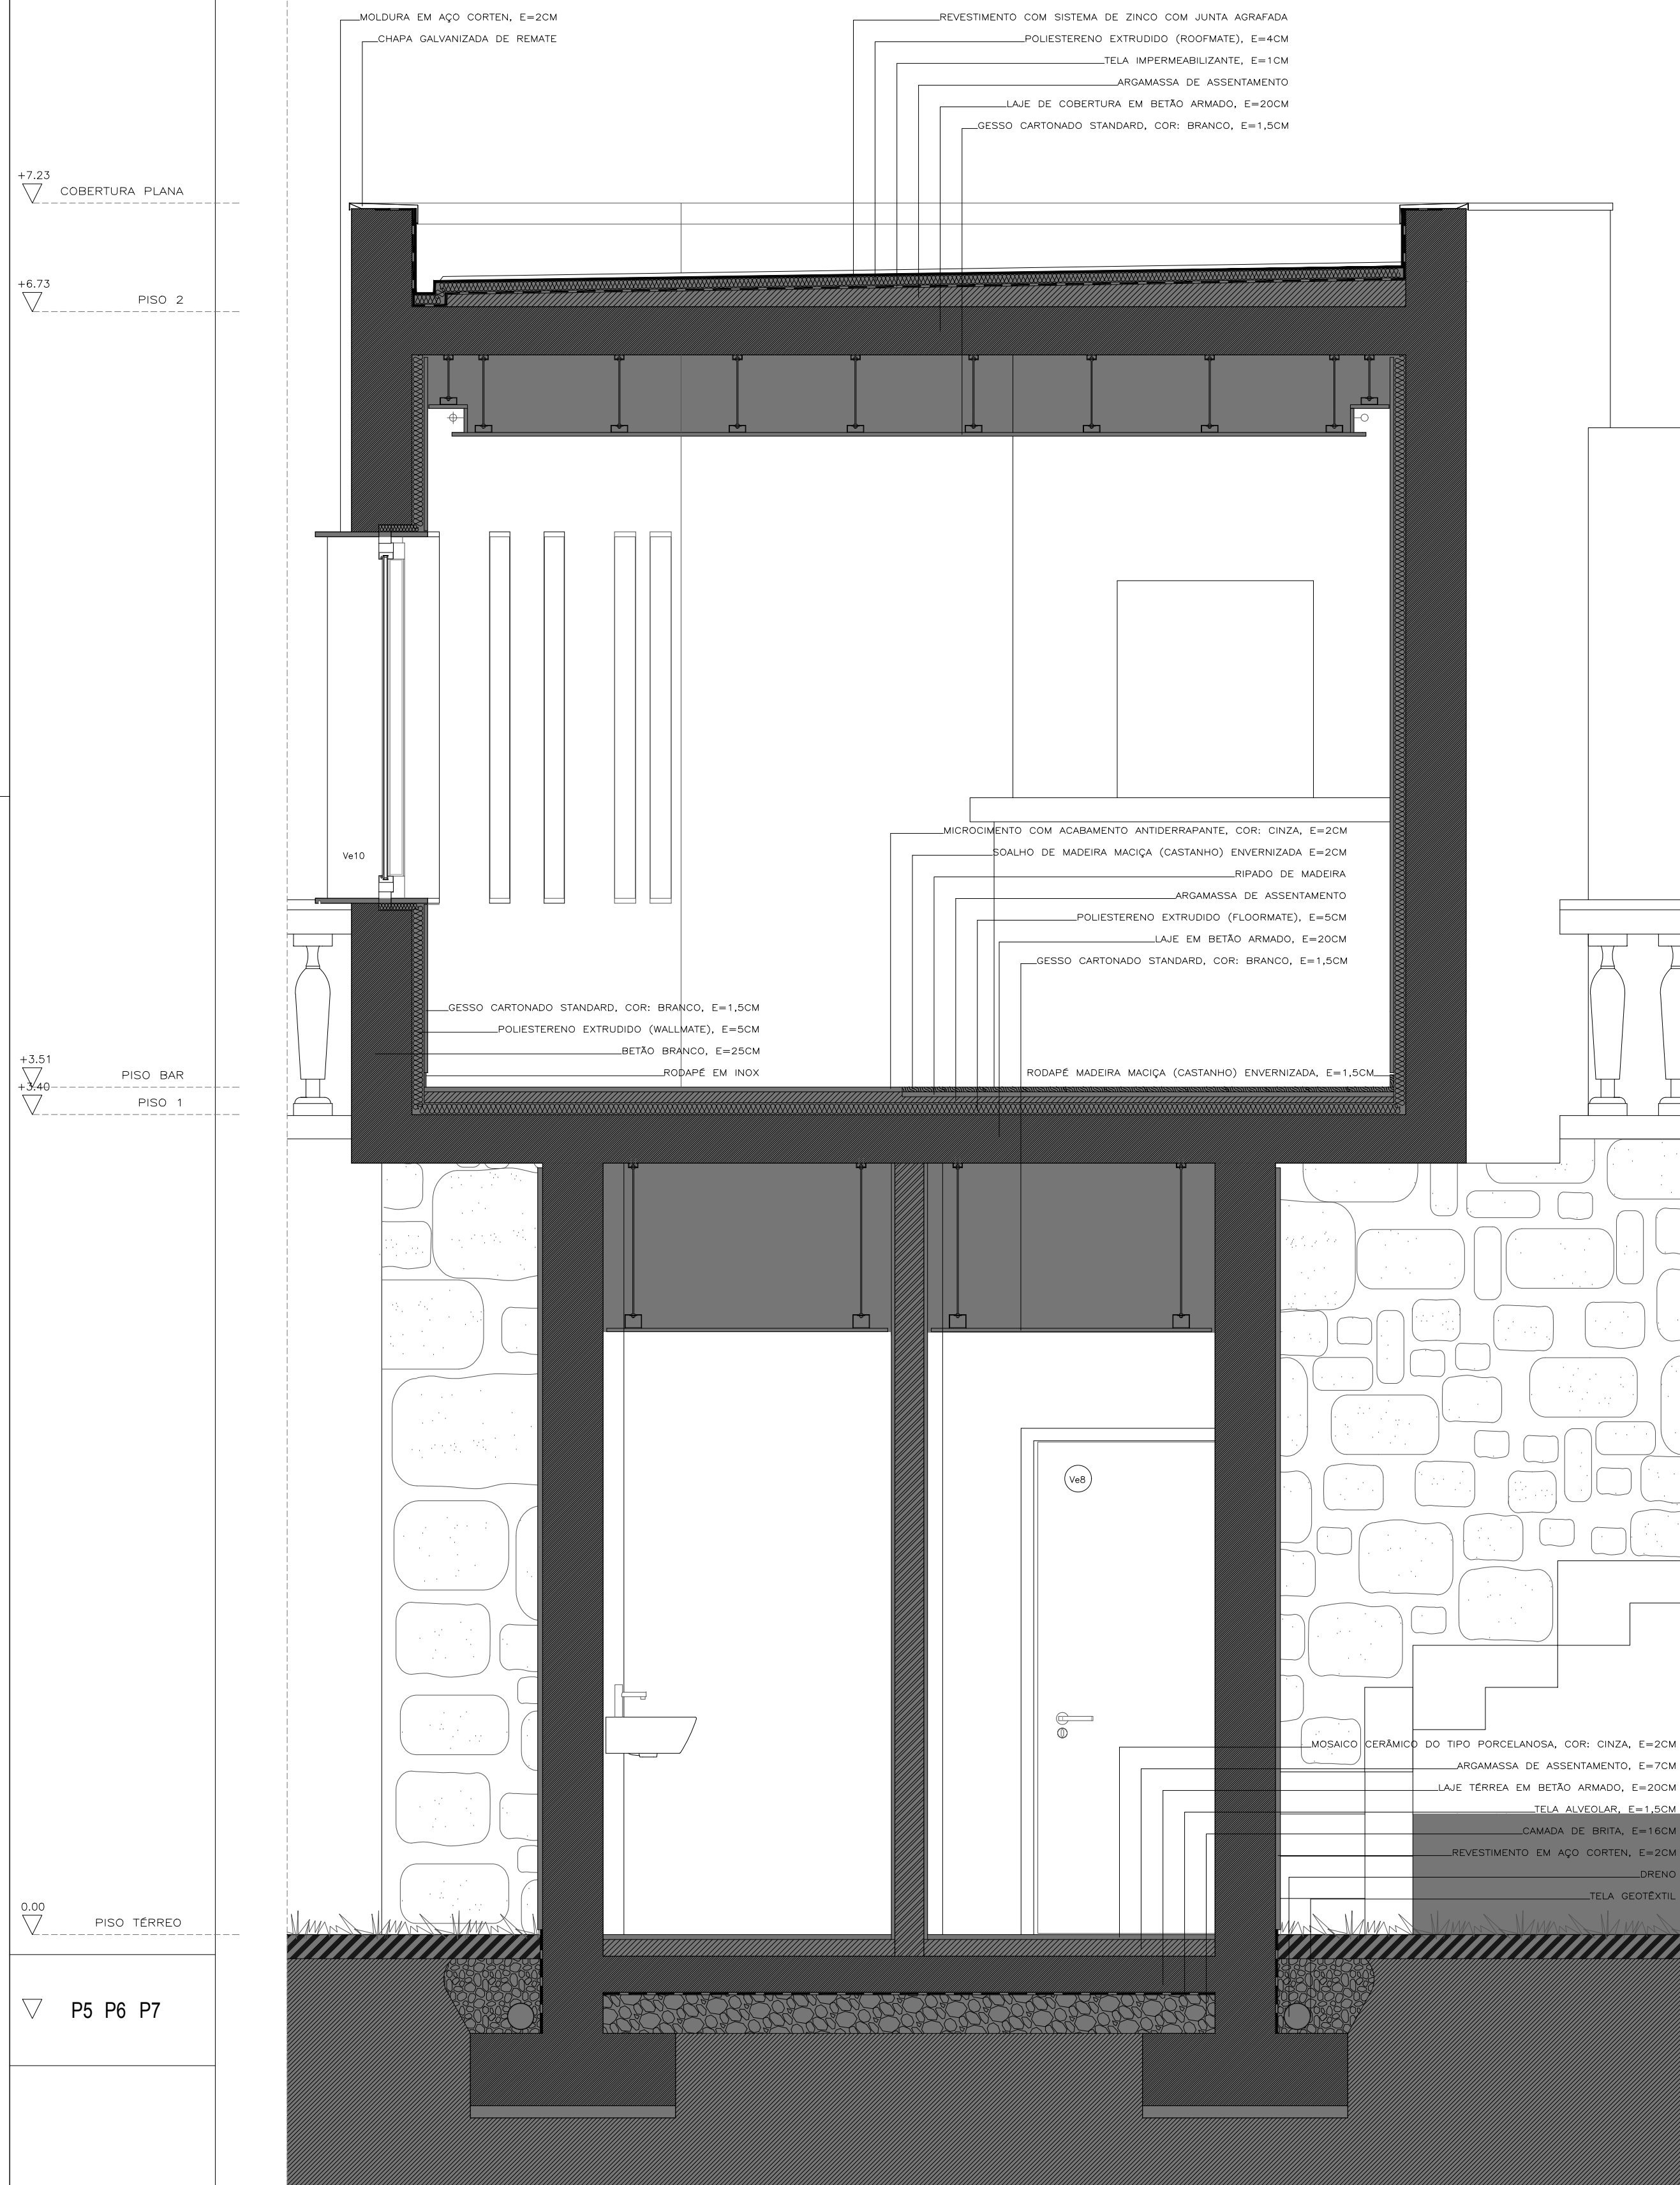



P6

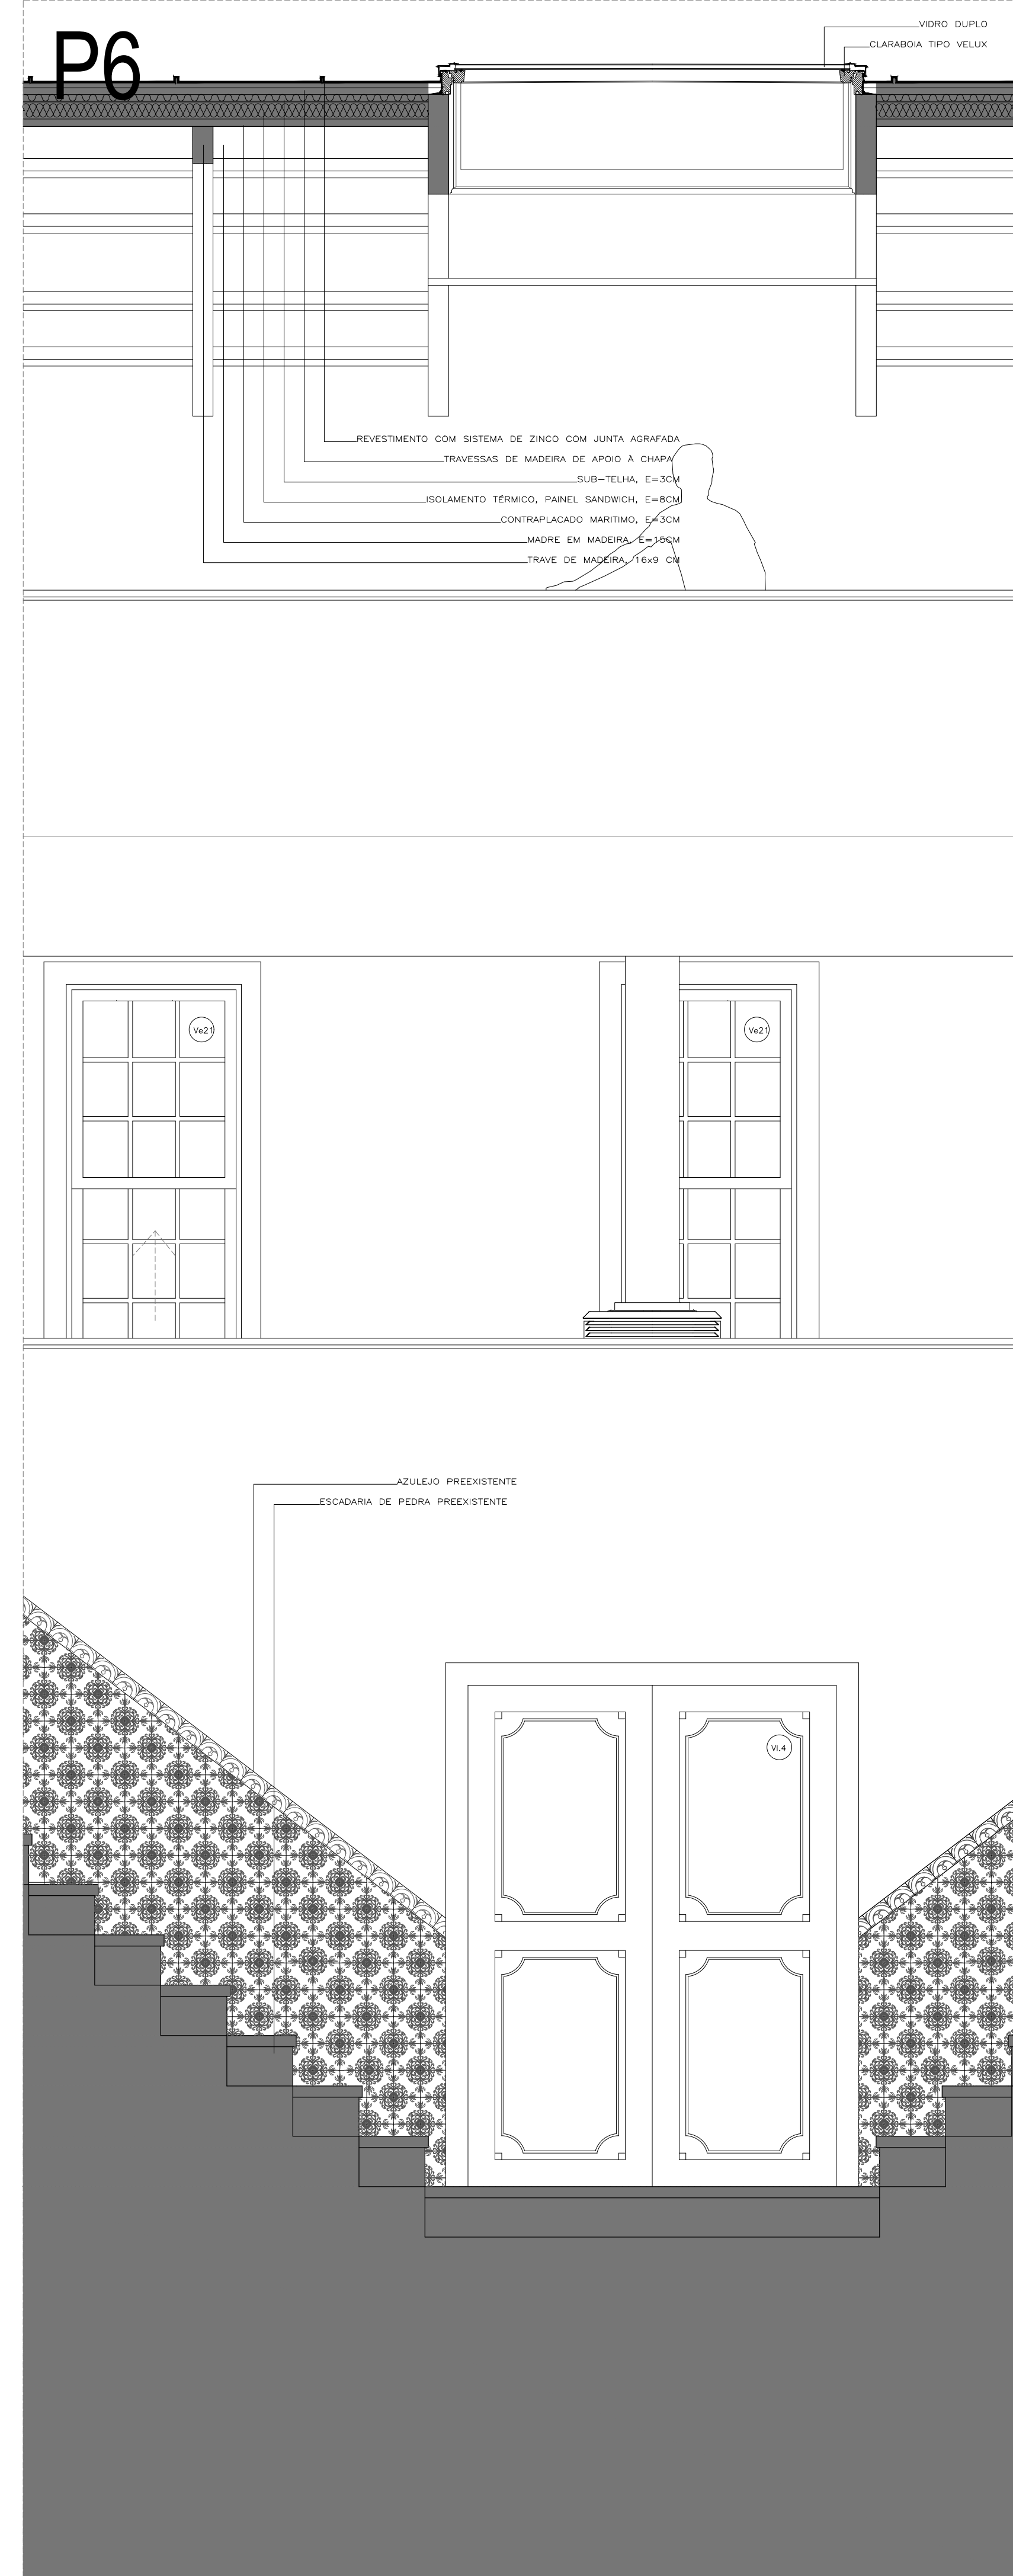

P7

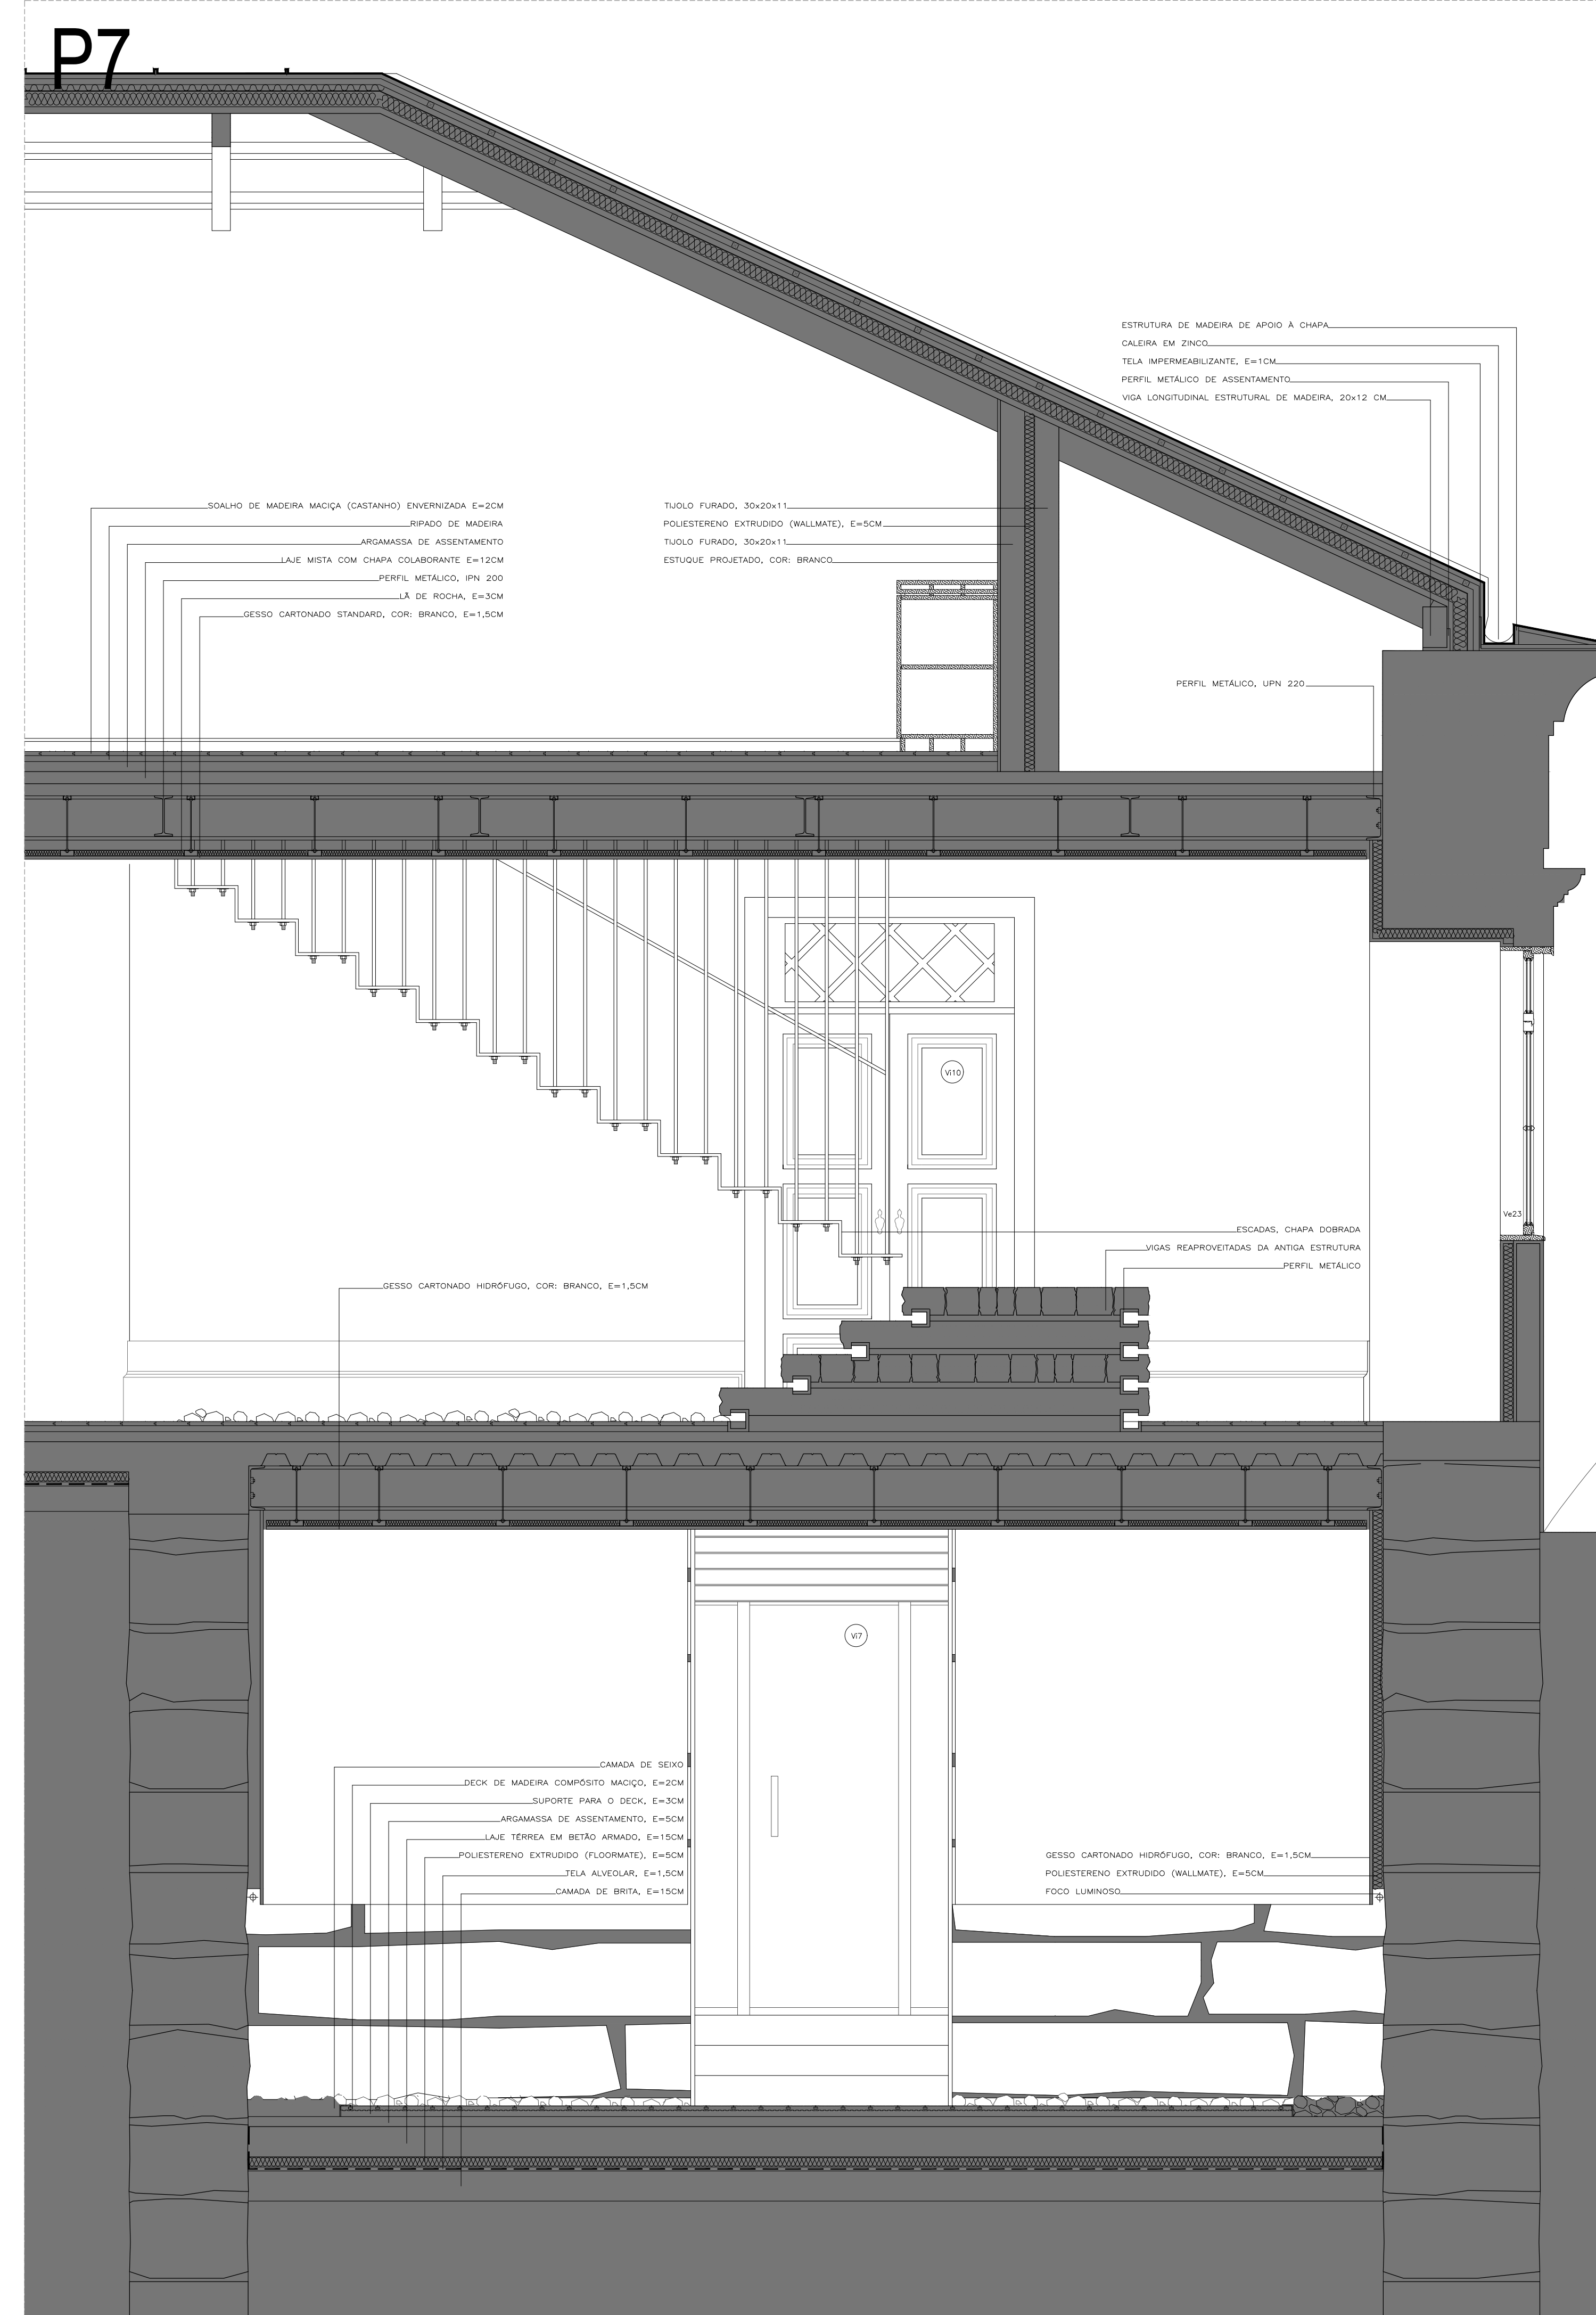

	BETONHA DE REGULARIZAÇÃO		MADERA
	BETÃO ARMADO		ISOLAMENTO
	ALVENARIA DE PEDRA PREEXISTENTE		BRITA

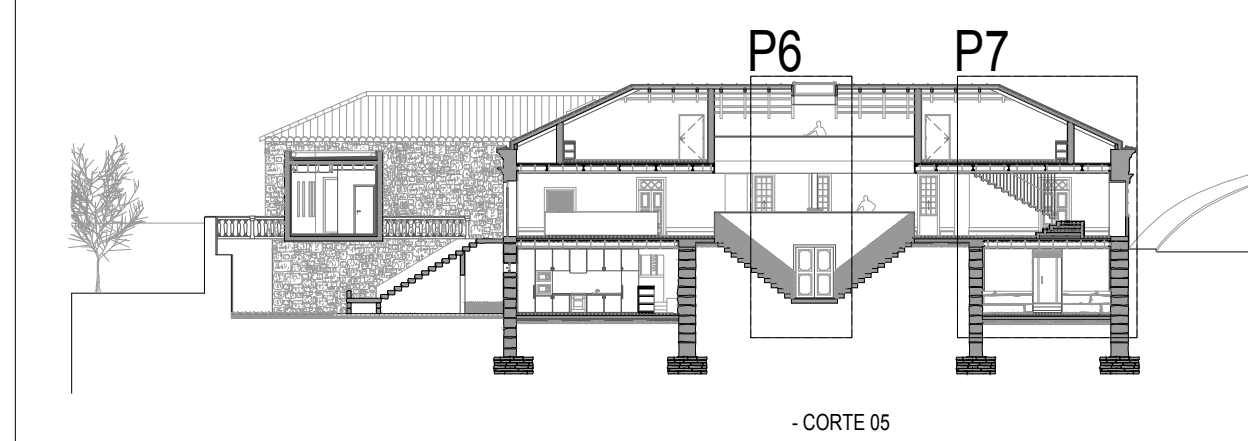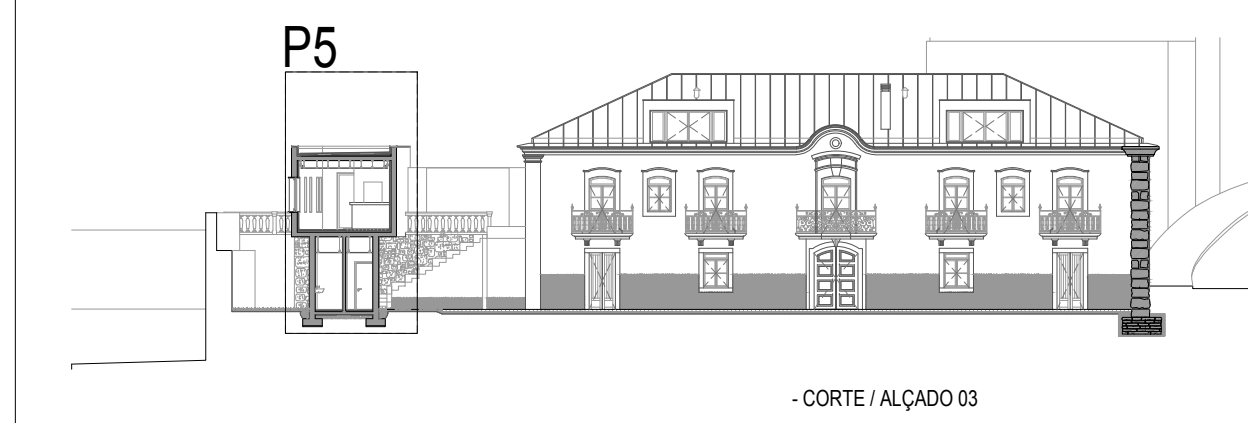

PROJECTO: PROPOSTA DE REABILITAÇÃO DE MÓVEL PARA TURISMO DE HABITAÇÃO EM MELGAÇO	DELECTO: FORMENOR CONSTRUCTIVO
NOTAS: COTA DE SOLERA 0,00 = 167,00 DIMENSÕES EM METROS LINEARES	LOCAL: RUA RIO DO PORTO VILA-MELGAÇO
ESCALAS: ESCALA 1:30 DATA: OUTUBRO 2016	PEÇA: ARQ_PE_29