





CORTE TRANSVERSAL A

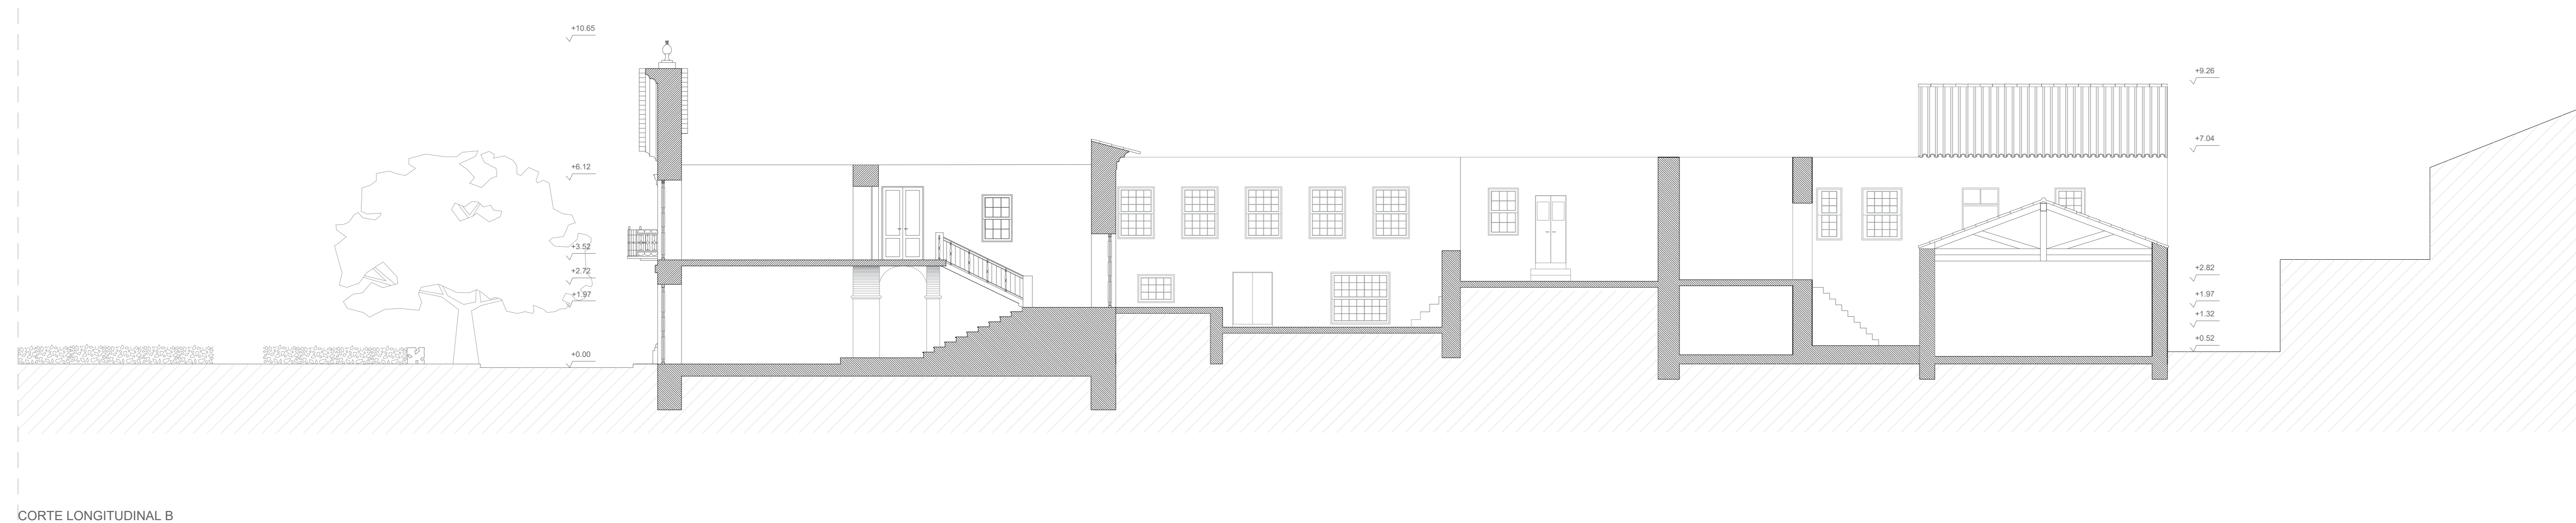

CORTE LONGITUDINAL B



CORTE TRANSVERSAL C

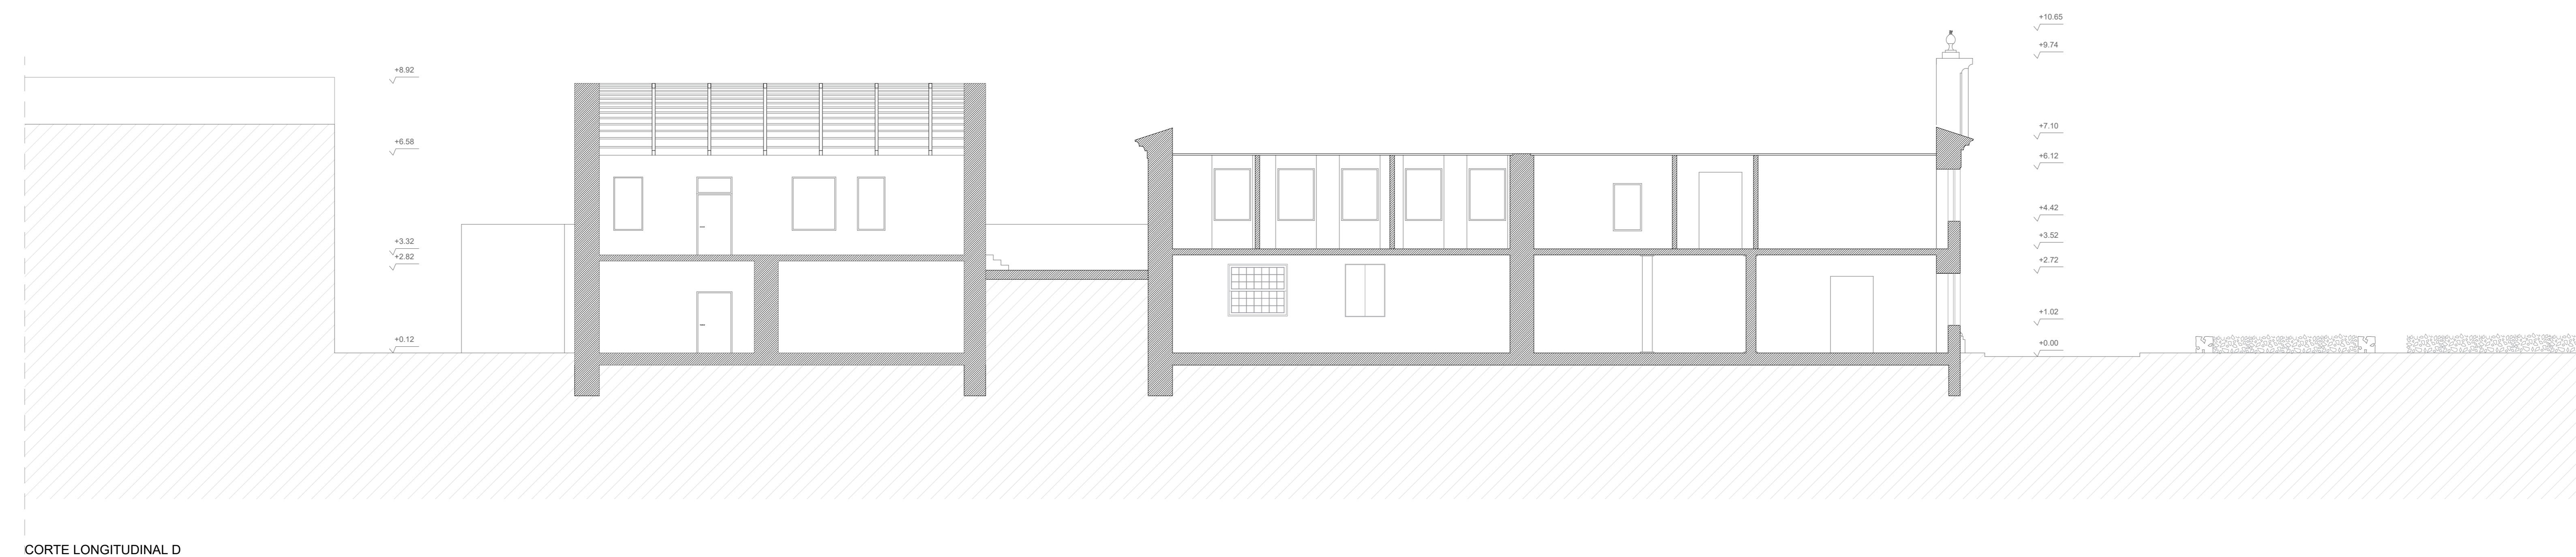

CORTE LONGITUDINAL D

Dissertação para Obtenção de Grau de Mestre em Arquitetura	
Universidade da Beira Interior	
Recuperação e Reconversão do Palácio Ducal de Trancoso	
Museu da Cidade	
Contém	Levantamento, cortes
Discente	Cátia Maria Gonçalves Pinto
Docente	Professor Doutor Miguel João Mendes do Amaral Santiago Fernandes

Data	Julho 2021	Escala	1/100
------	------------	--------	-------

Desenho nº 06