


CORTE DID' ESCALA 1:100

PAINEL SANDWICH
 CAMADA DE VENTILAÇÃO
 ISOLAMENTO TERMICO 0.03m
 MEMBRANA IMPERMEABILIZANTE
 ENCHIMENTO COM BETÃO LEVE 0.10m
 SUPORTE DE BETÃO 0.25m
 CHAPA DE ALUMINIO 0.005M
 TJOLO CERÂMICO 0.15m

REVESTIMENTO EXTERIOR 0.02m
 ISOLAMENTO TERMICO 0.03m
 BETÃO ARMADO 0.25m

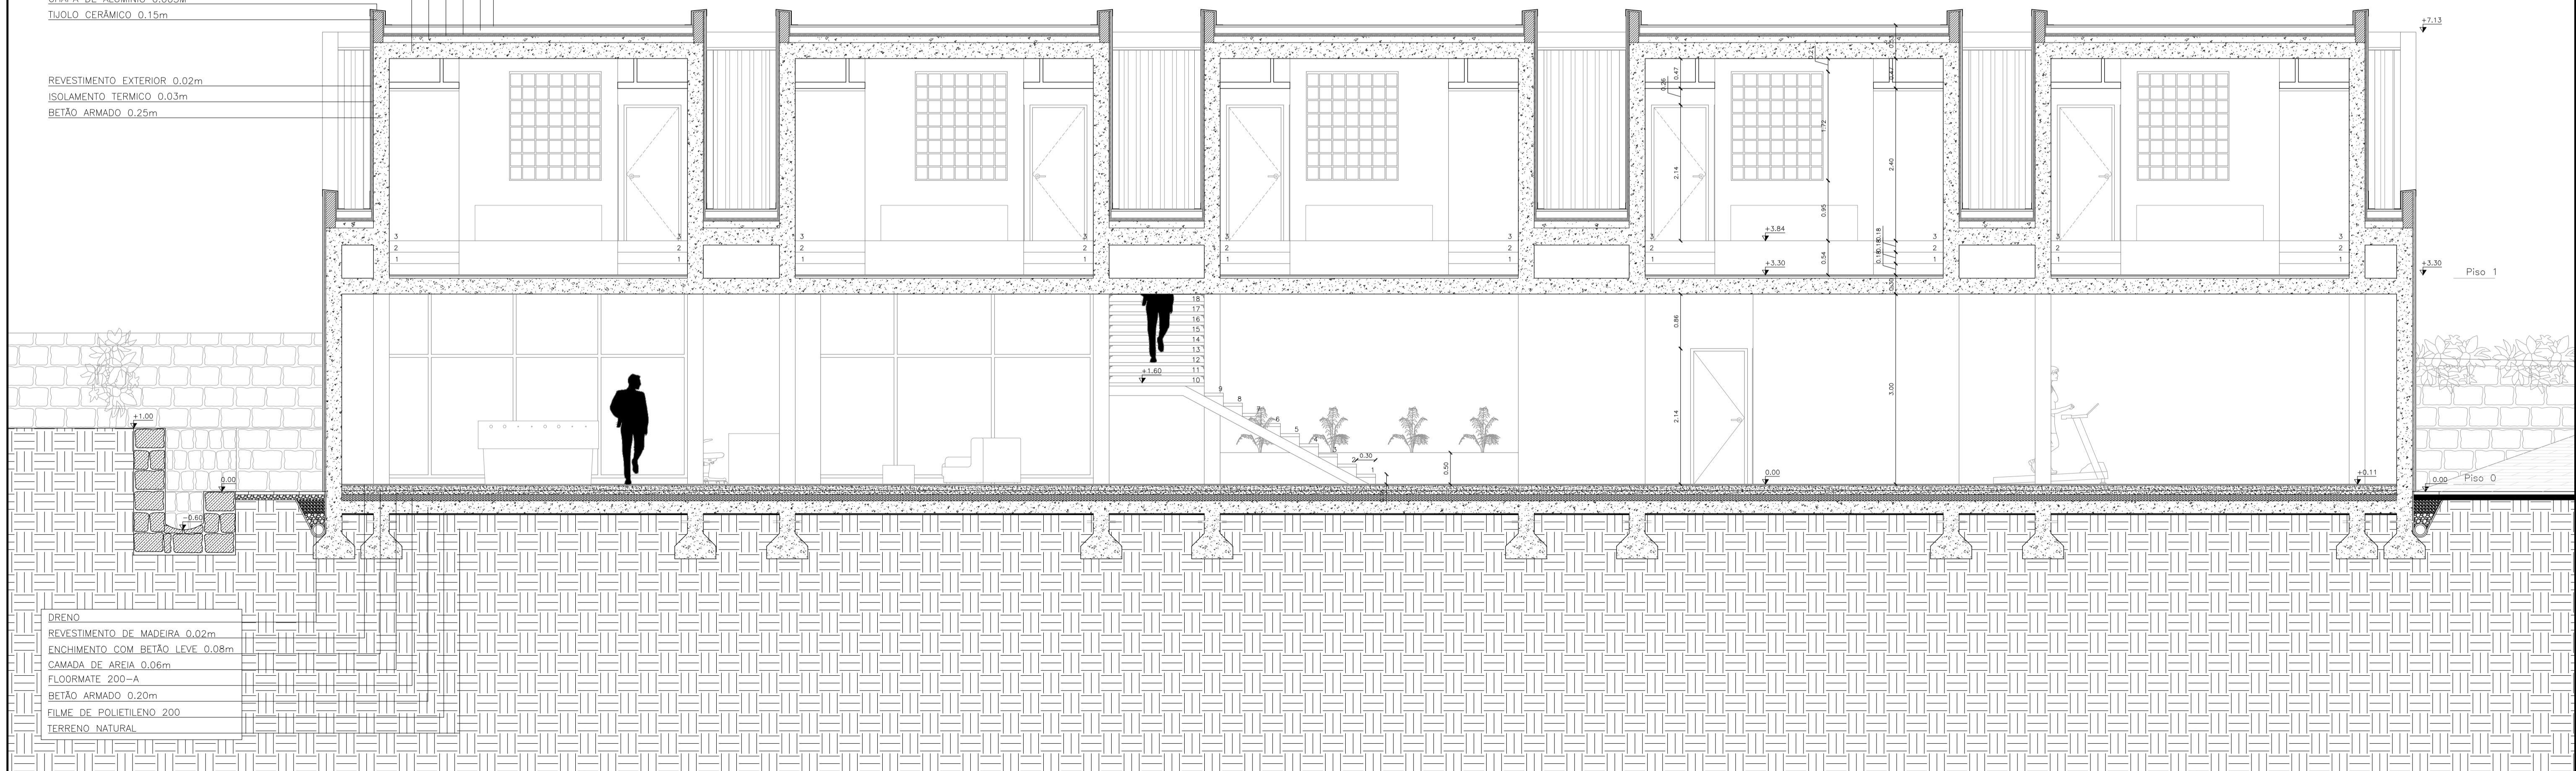

CORTE DID' ESCALA 1:50

DRENO
 REVESTIMENTO DE MADEIRA 0.02m
 ENCHIMENTO COM BETÃO LEVE 0.08m
 CAMADA DE AREIA 0.06m
 FLOORMATE 200-A
 BETÃO ARMADO 0.20m
 FILME DE POLIETILENO 200
 TERRENO NATURAL

LEGENDA DE MATERIAIS:

PEDRA
 BETÃO
 TJOLO 15cm
 TJOLO 11cm
 MADEIRA
 POLIESTIRENO EXTRUDIDO
 CAMADA DE AREIA 0.06cm
 FLOORMATE 200
 TERRENO NATURAL

Proposta de Arquitectura | Turismo em Espaço Rural - Vale do Côa como Rota do Agroturismo

Universidade da Beira Interior | Departamento de Engenharia Civil e Arquitectura

Dissertação de Mestrado de Arquitectura

Orientado: Luciano Figueiredo_24792

Orientador: Prof. Doutor José da Silva Neves Dias

Outubro 2016



Designação:

CORTE DID'

Escala: 1:50