


Esquços da estrutura, composição e constituição das lajes.

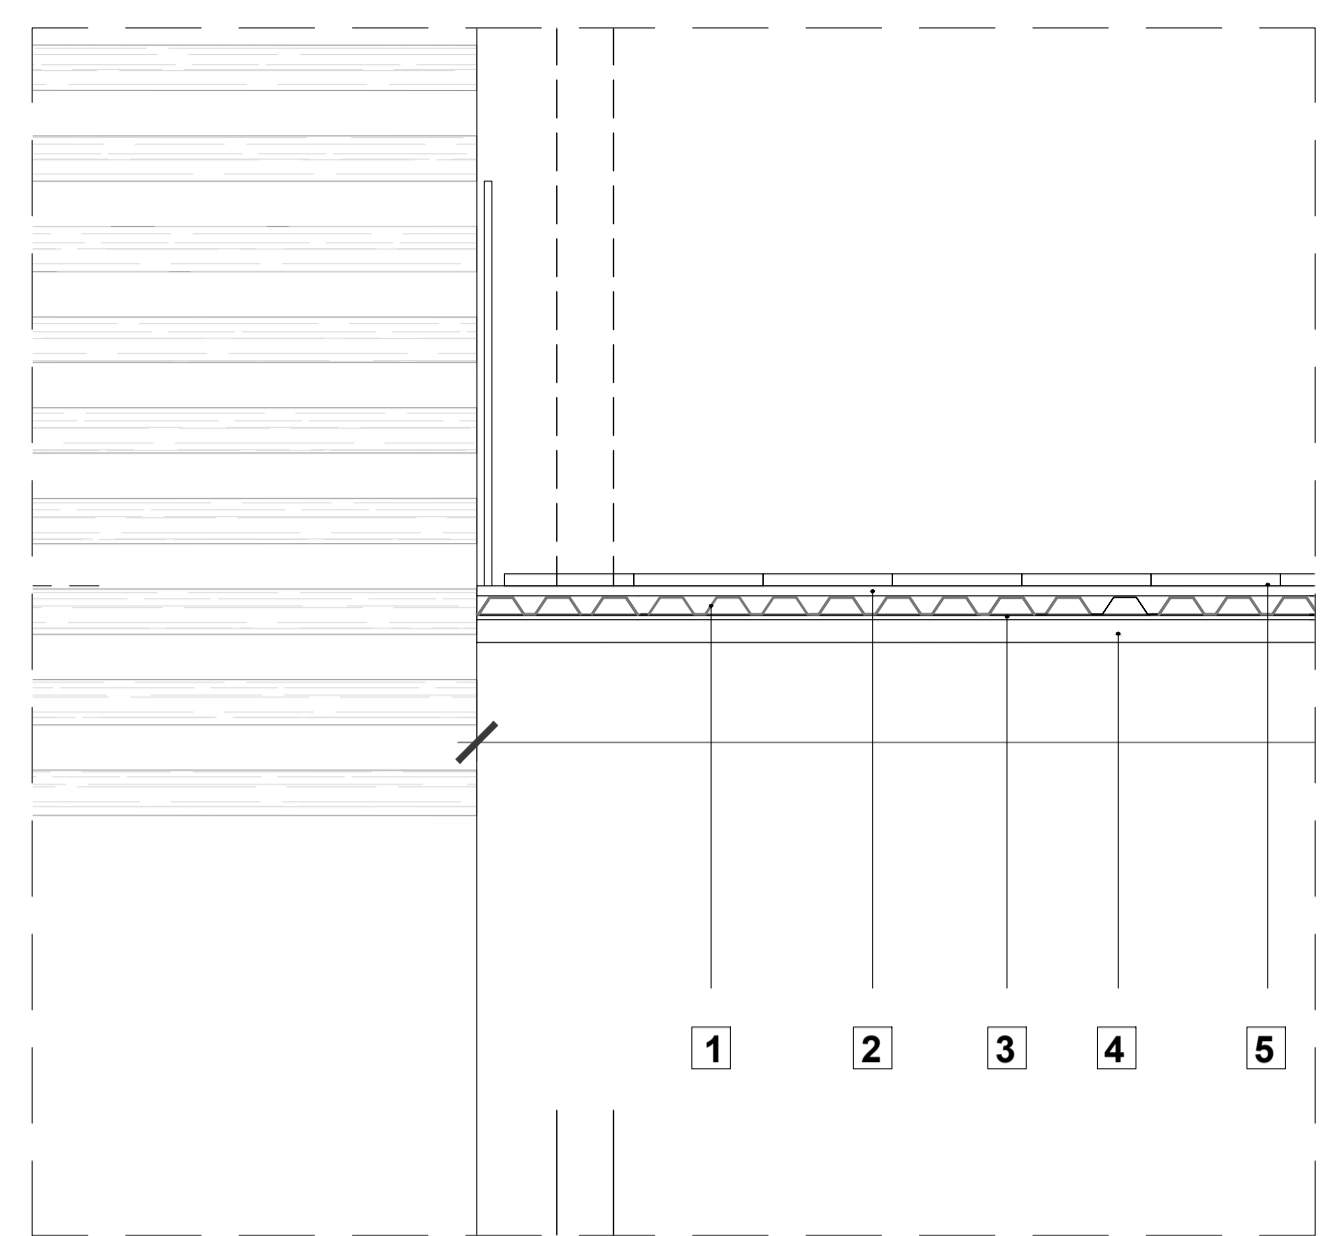


P9 - Pormenor de laje
Escala: 1/20

LEGENDA

Designação

- 1** Betão de polimérico de enchimento
- 2** Chapa lacada de regularização 2 mm
- 3** Placa de gesso
- 4** Régua de madeira 15 mm
- 5** Placa OSB

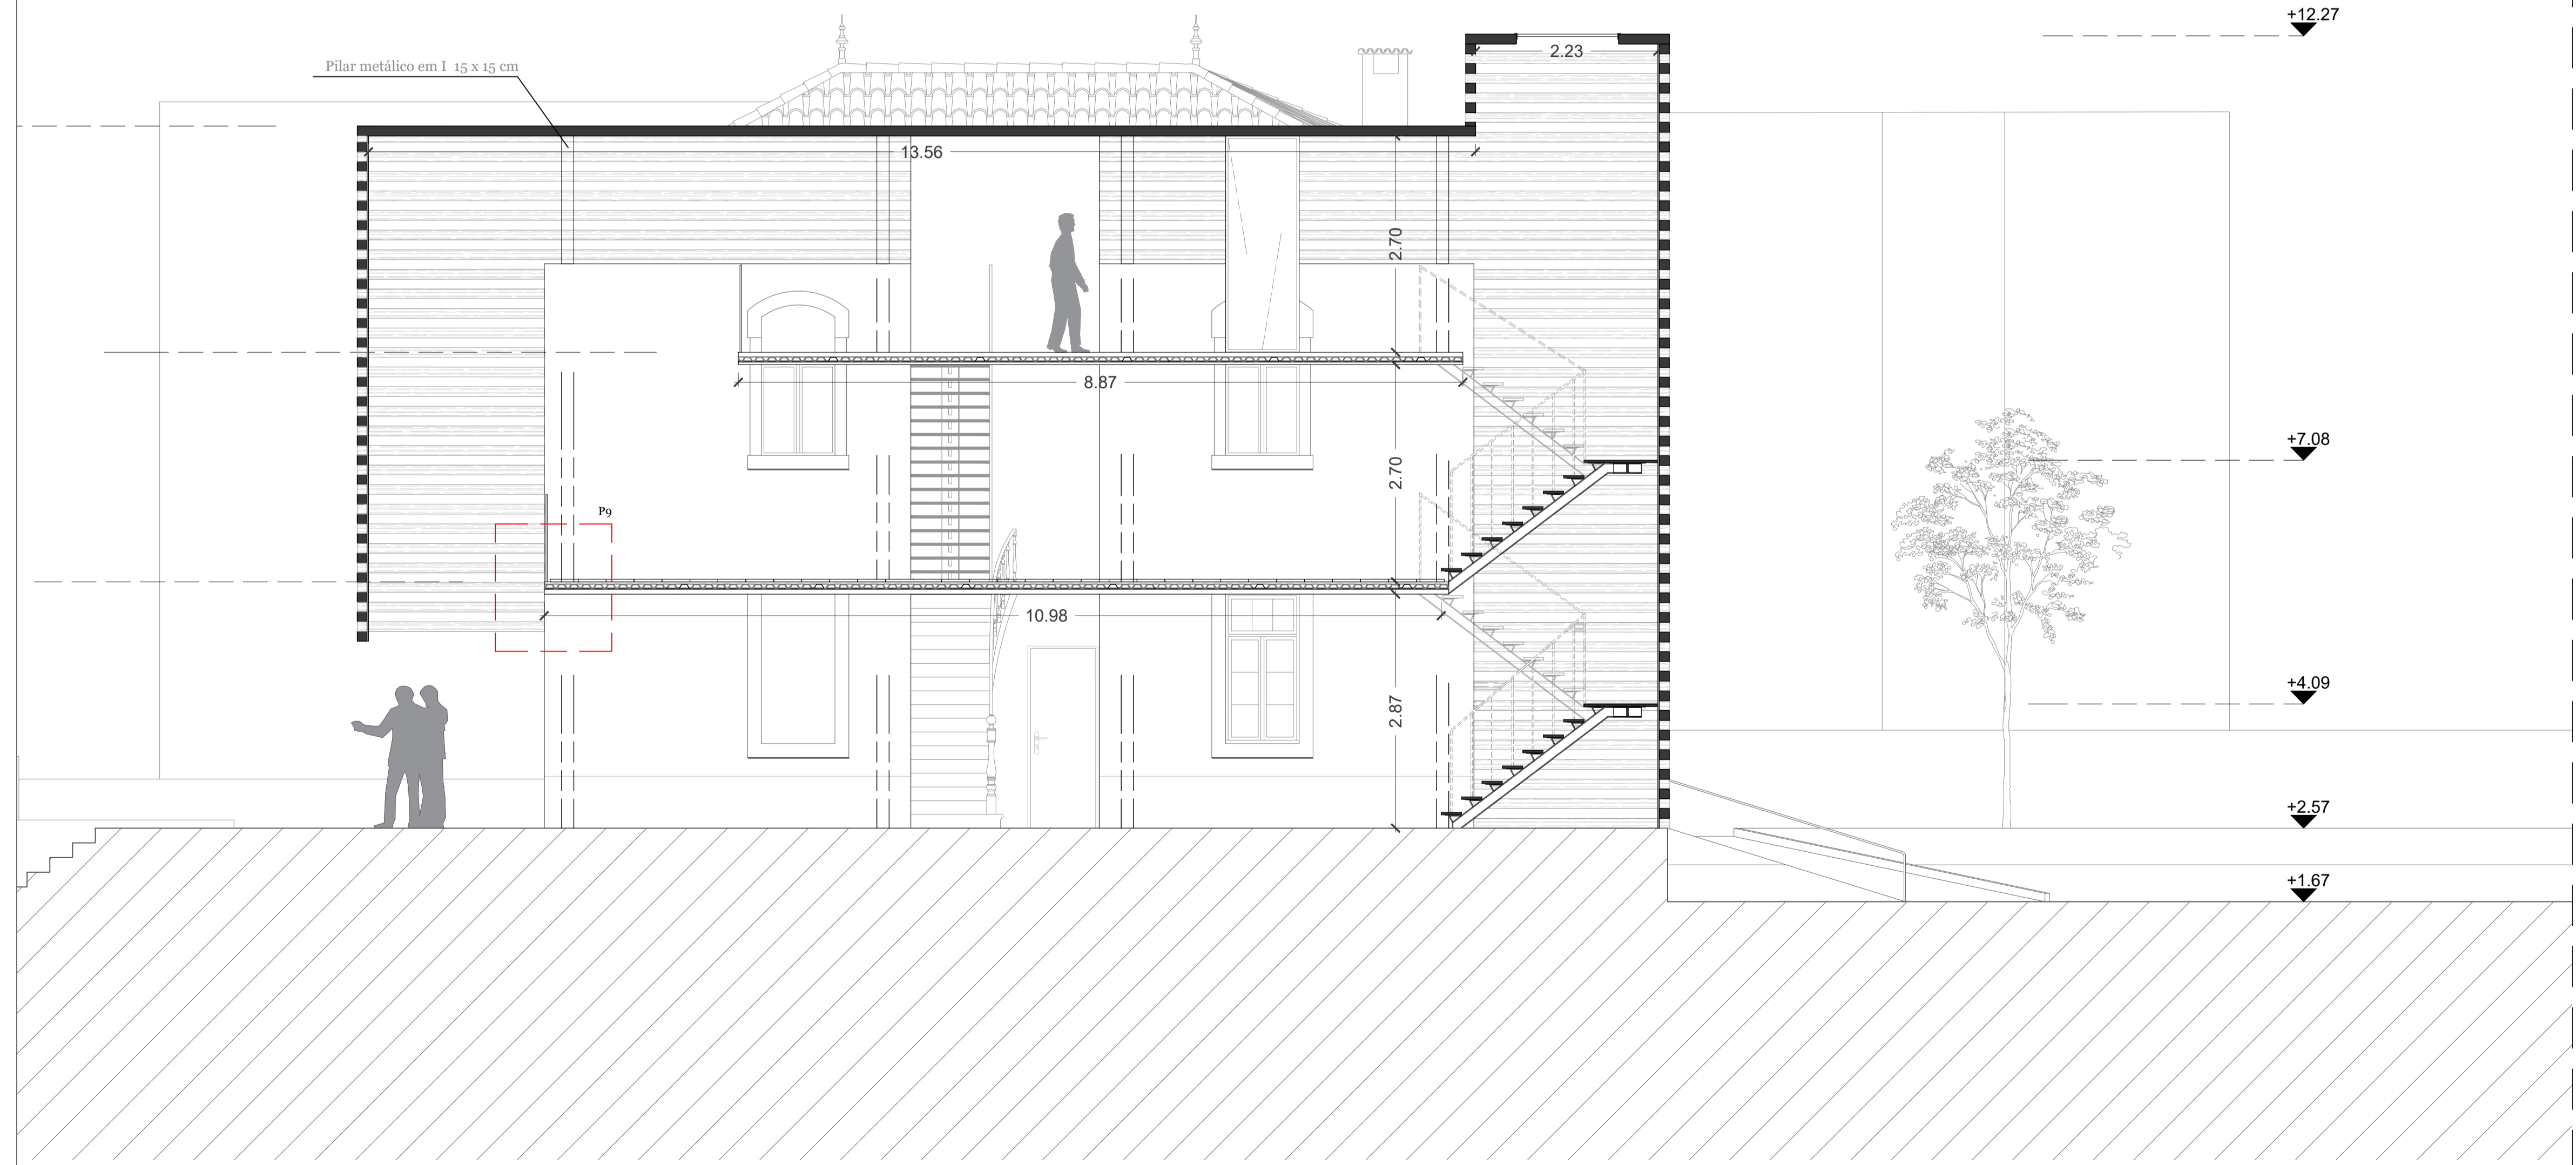

PERPETUAR MEMÓRIAS
Reabilitação de duas casas centenárias em Águeda

