


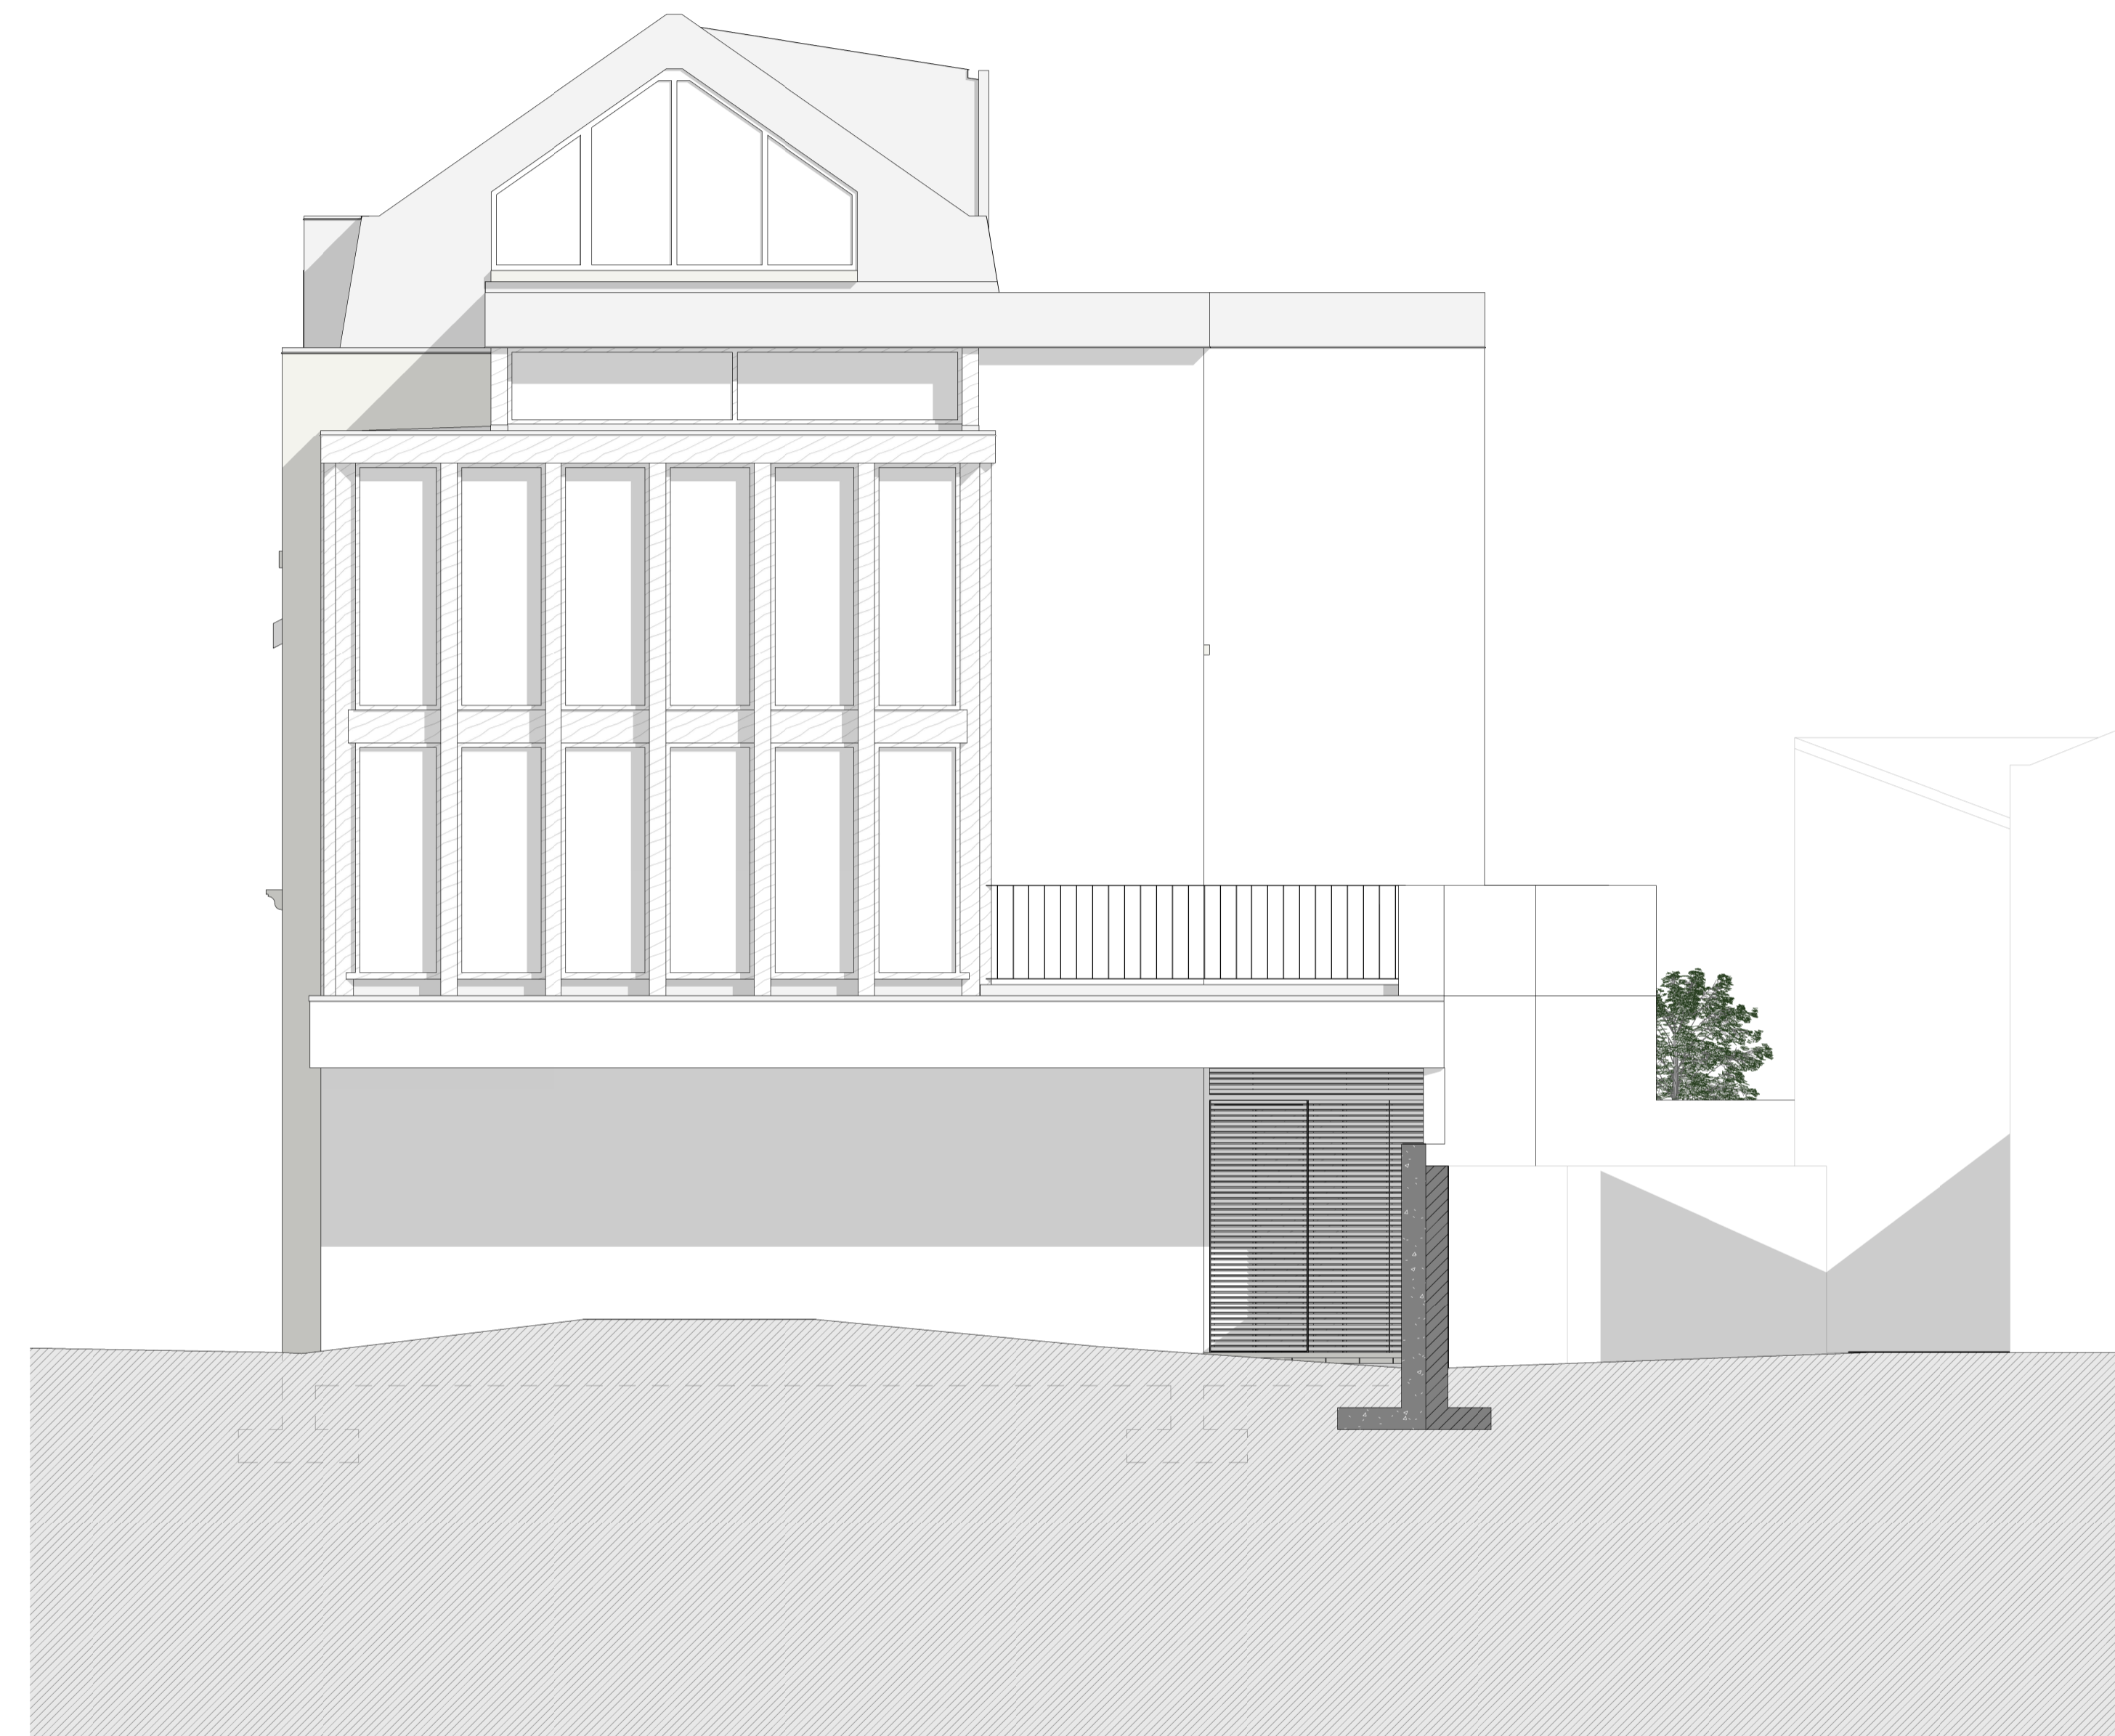

ALÇADO LATERAL ESQUERDO



ALÇADO LATERAL DIREITO

CENTRO DE COWORKING & COLIVING  
REABILITAÇÃO DE EDIFÍCIO HABITACIONAL


LOCAL TRAVESSA PÊRO ALVITO - LEIRIA

SETEMBRO 2020

Alçado Lat. Esquerdo e Direito

ESCALA

1 : 50

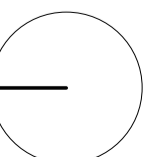

REF. 13\_PE