



Secção AA'



Secção BB'

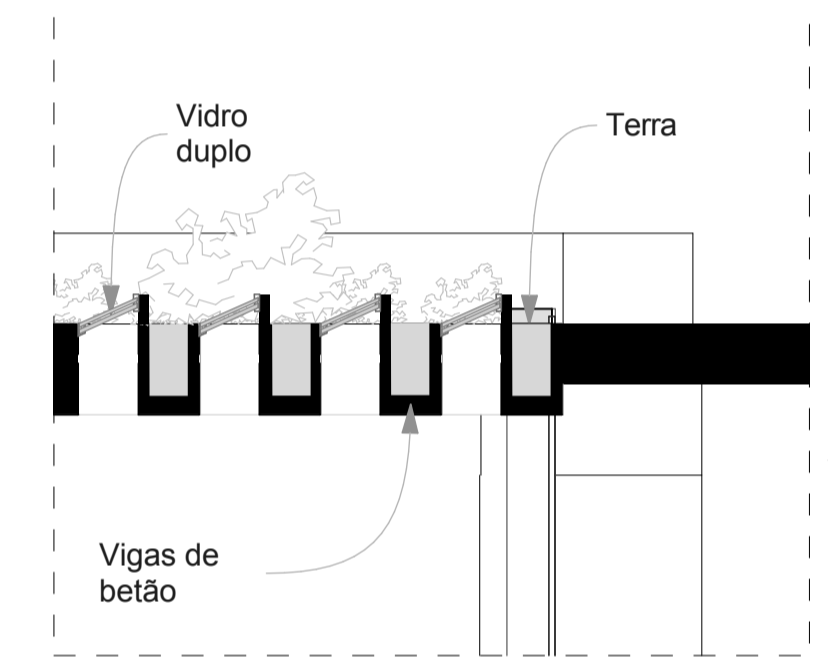


Detalhe D-01 1:25

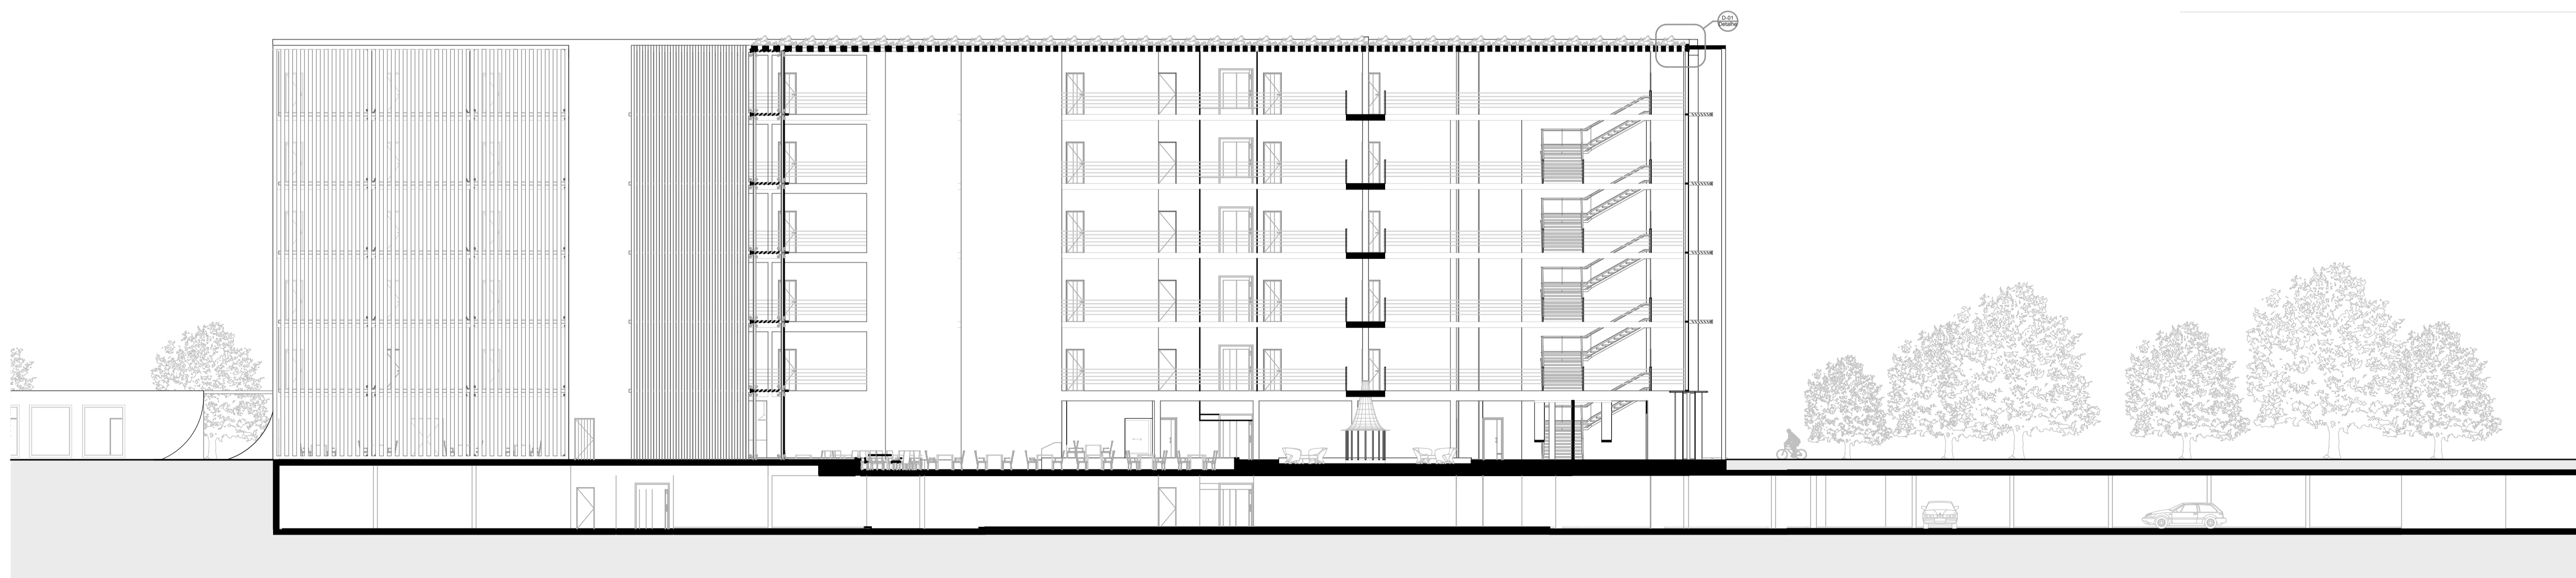

Secção CC'

Hotel

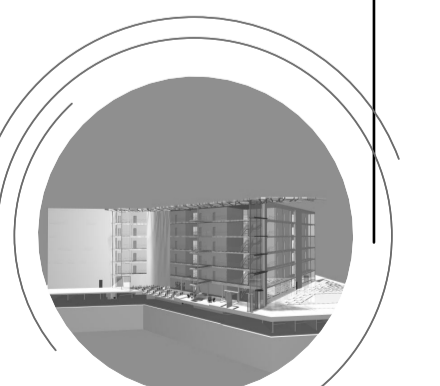

Shindler Awards - Berlim, Alemanha
 Cyril dos Santos Gil nº18611
 Licenciatura com mestrado Universidade da Beira Interior
 integrado em Arquitectura
 Dissertação final Jacak krenz
 1:200 Out 2010