



CORTE S1 ANEXOS CASA PINA FALCÃO

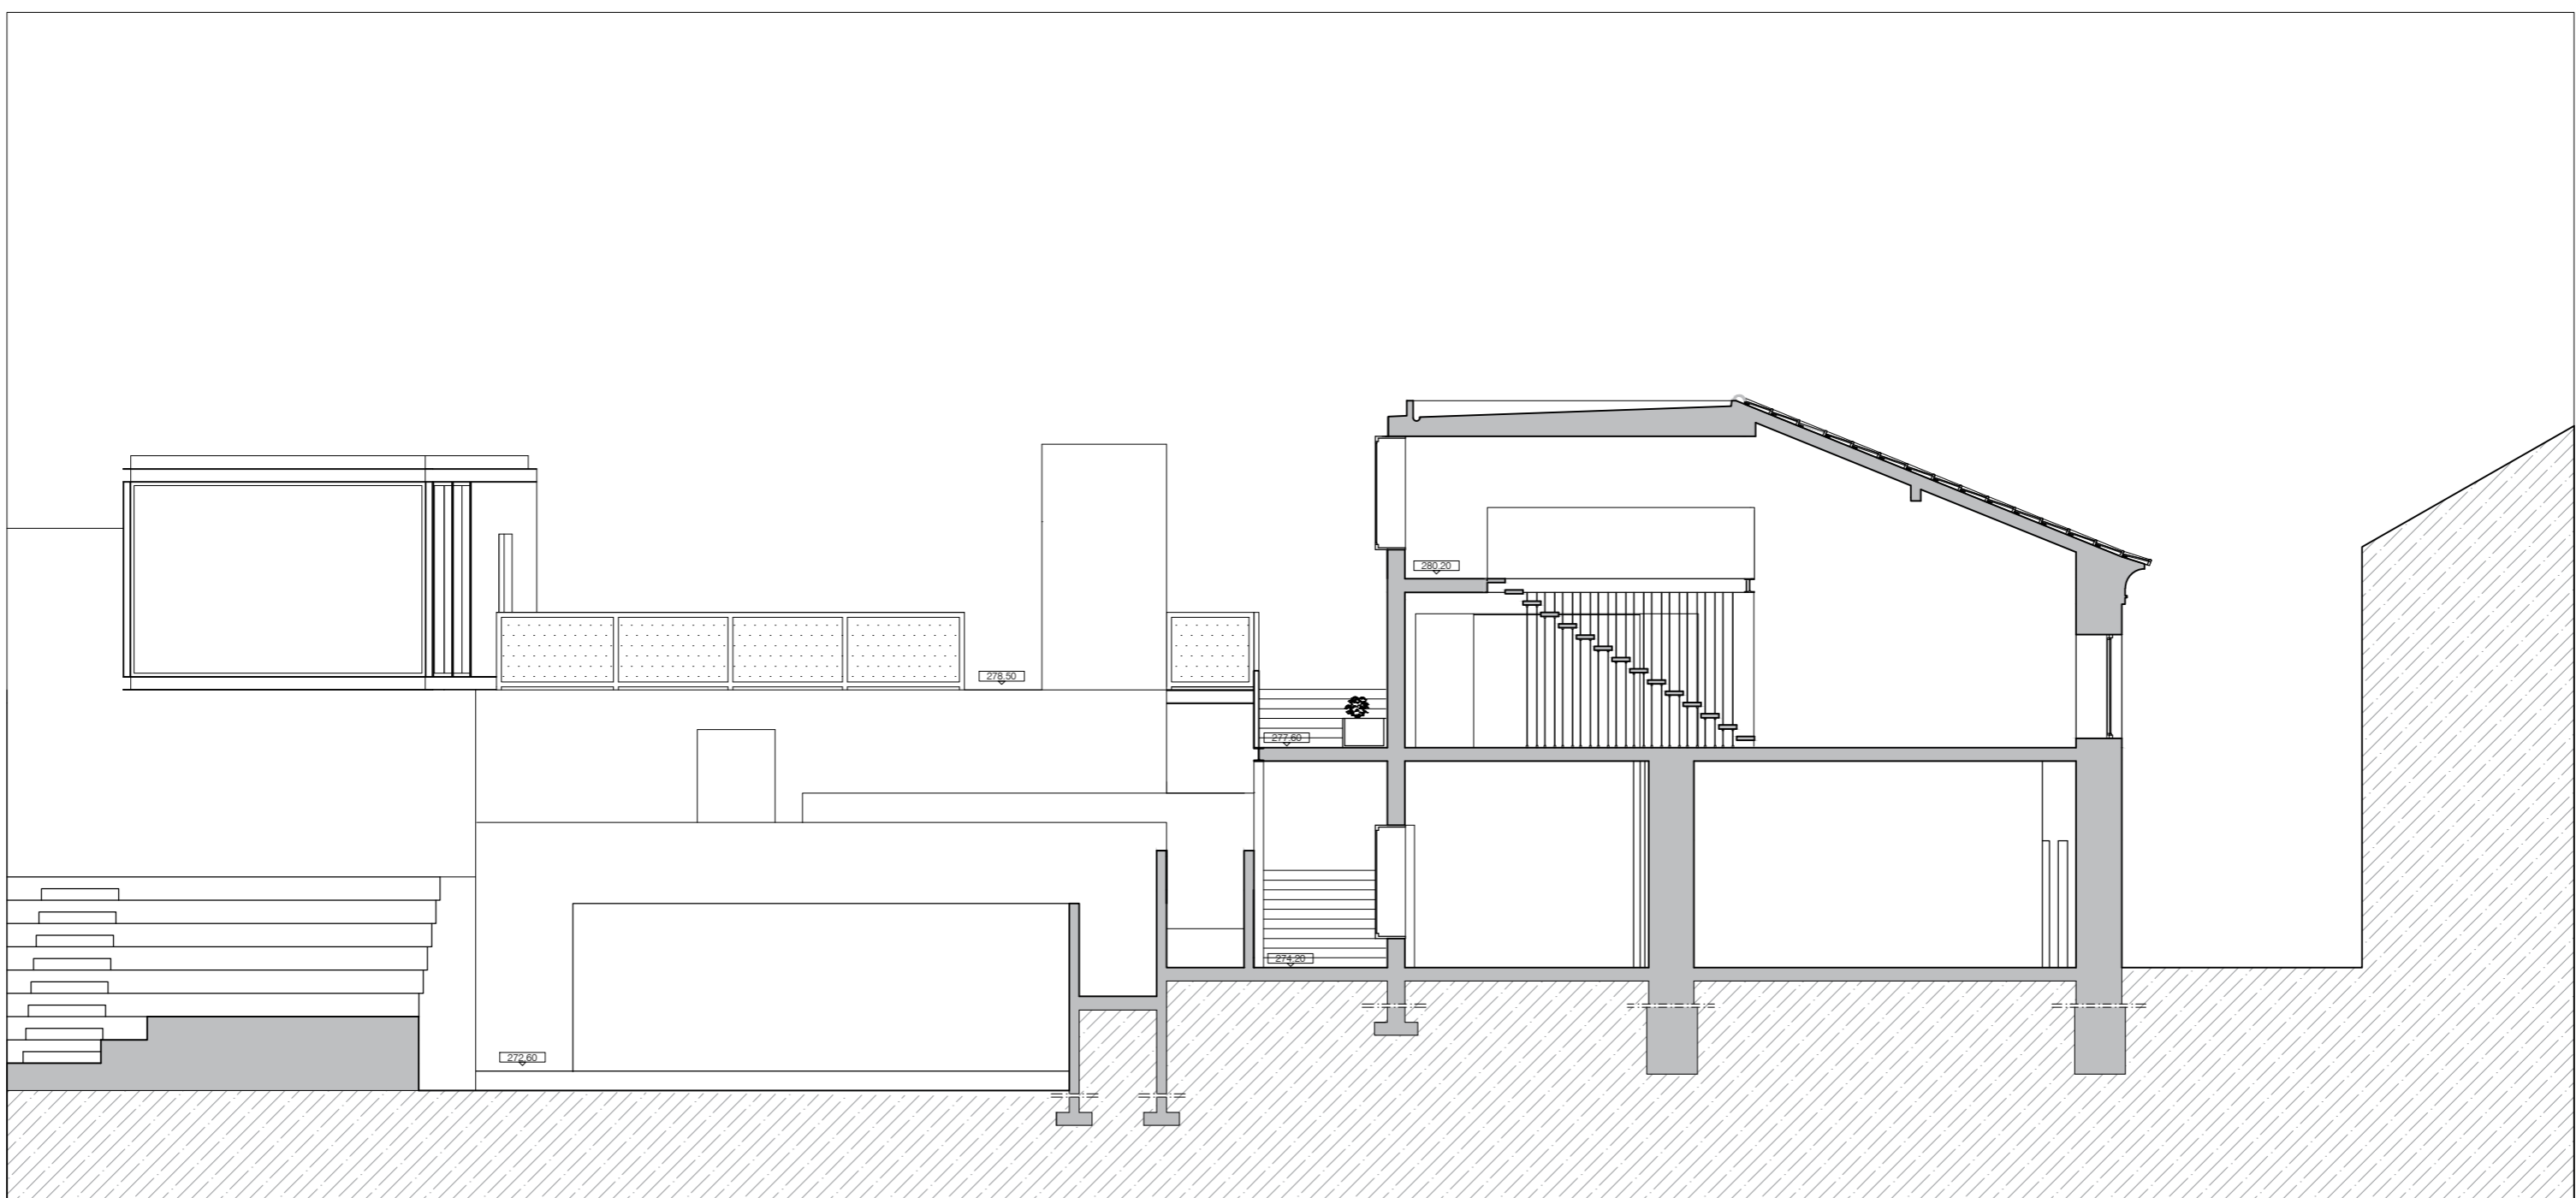

CORTE S2 ANEXOS CASA PINA FALCÃO

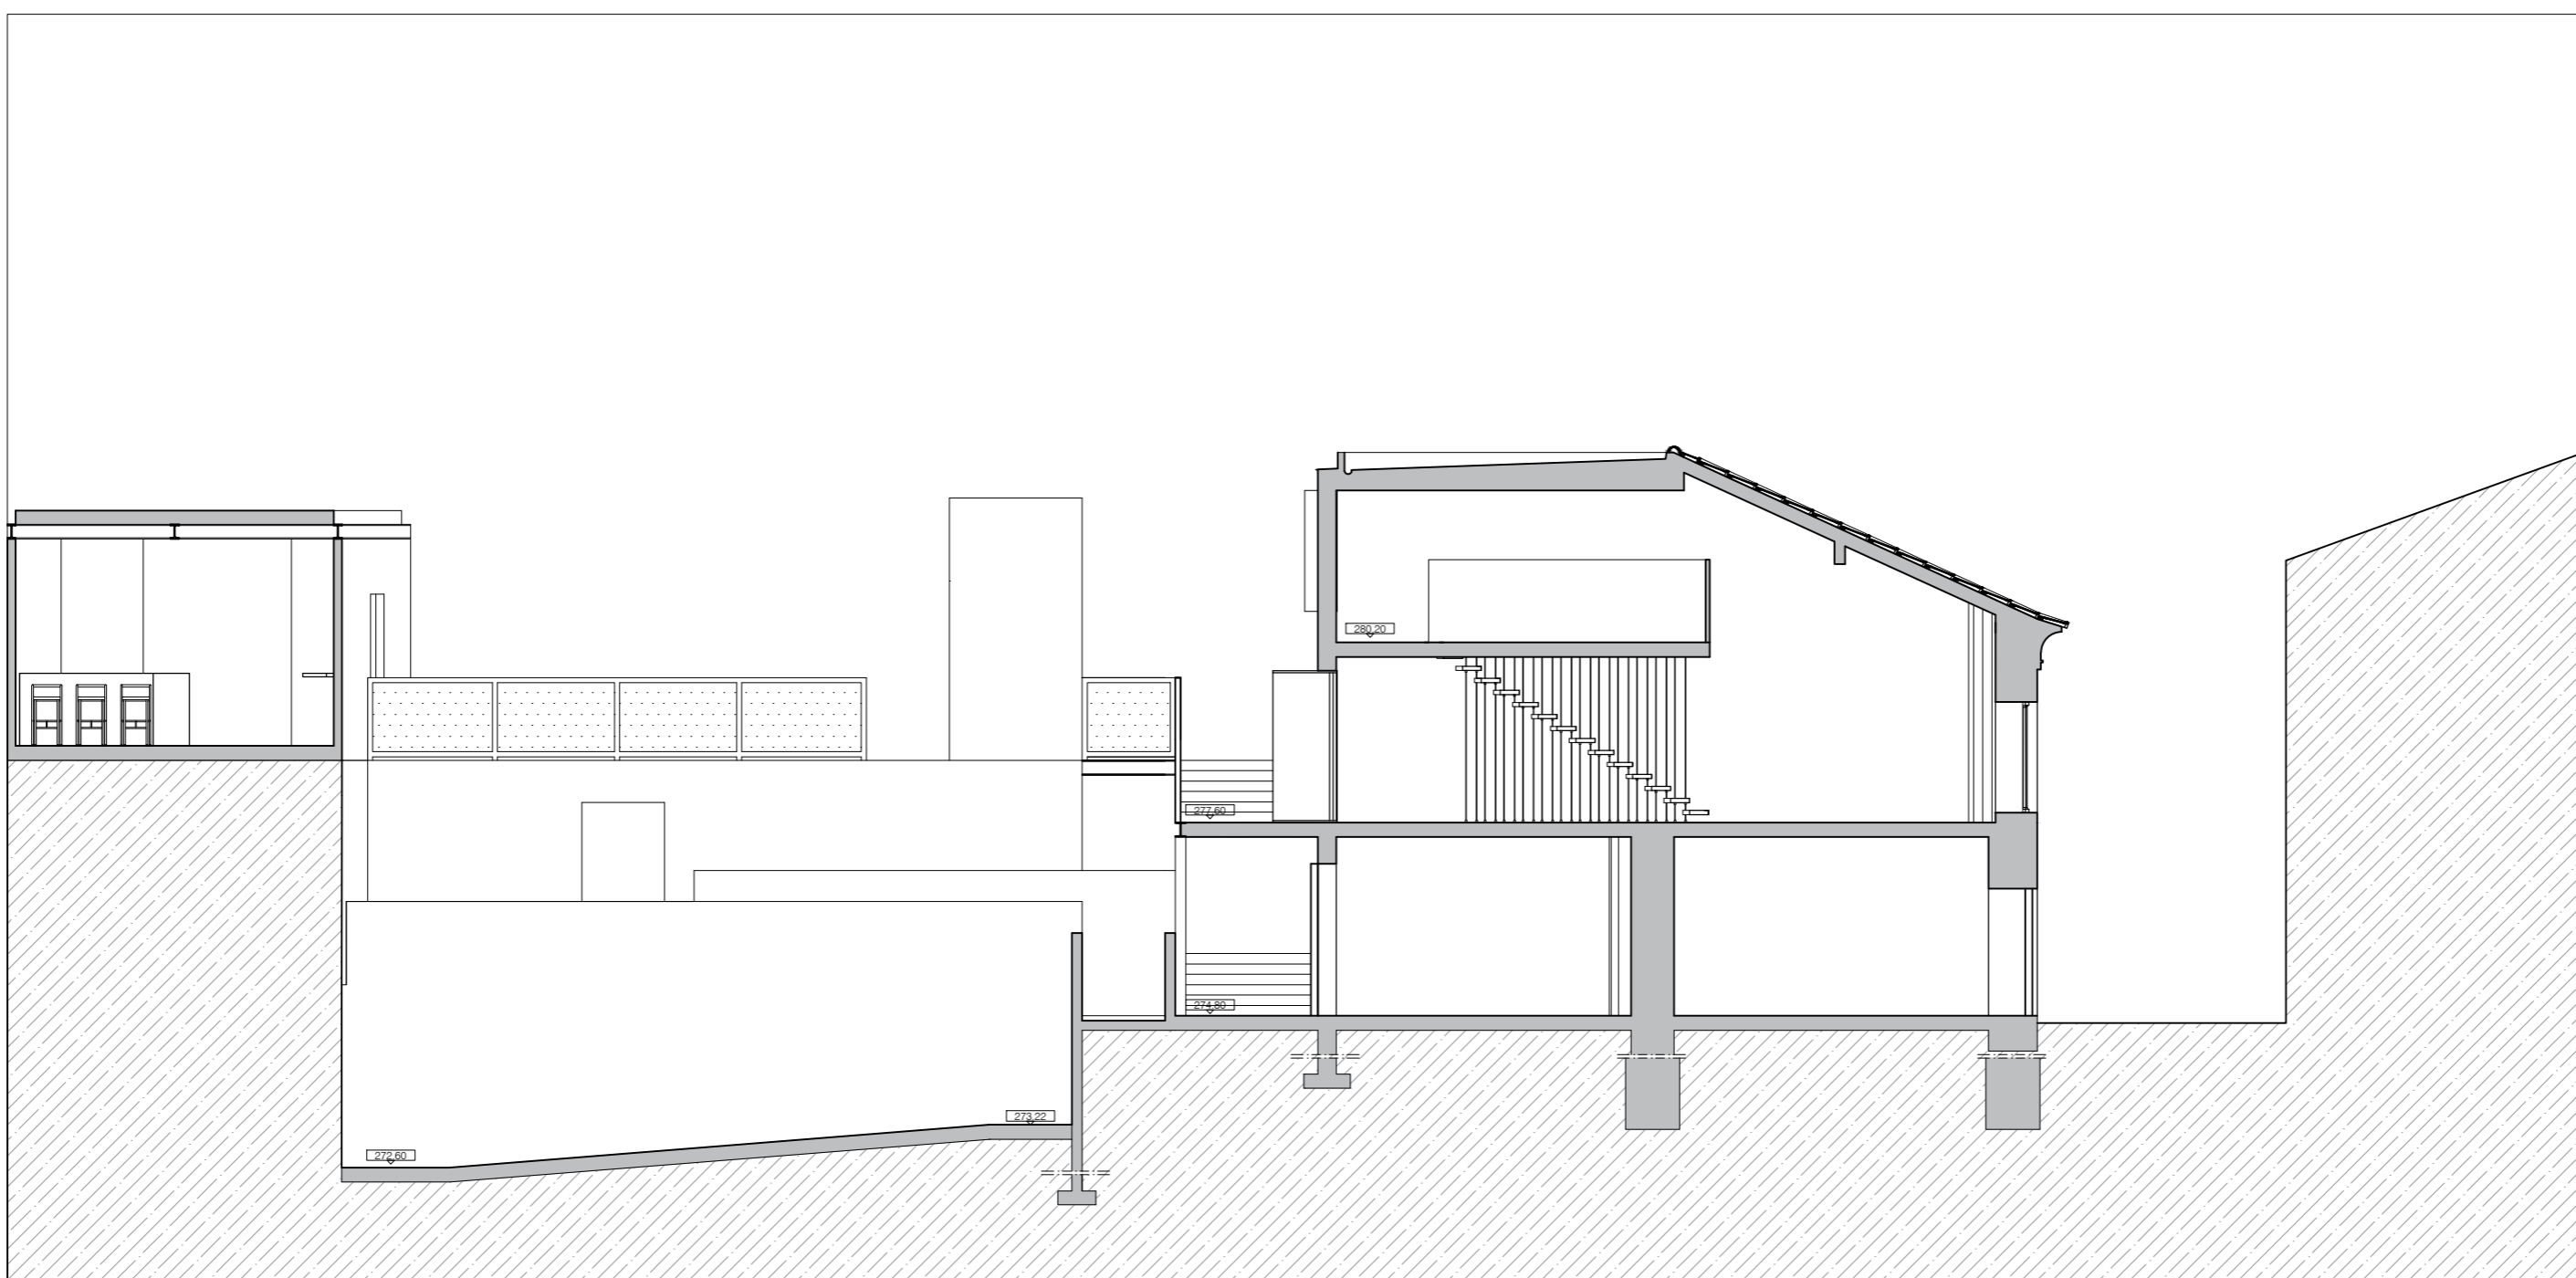

CORTE S3 ANEXOS CASA PINA FALCÃO