
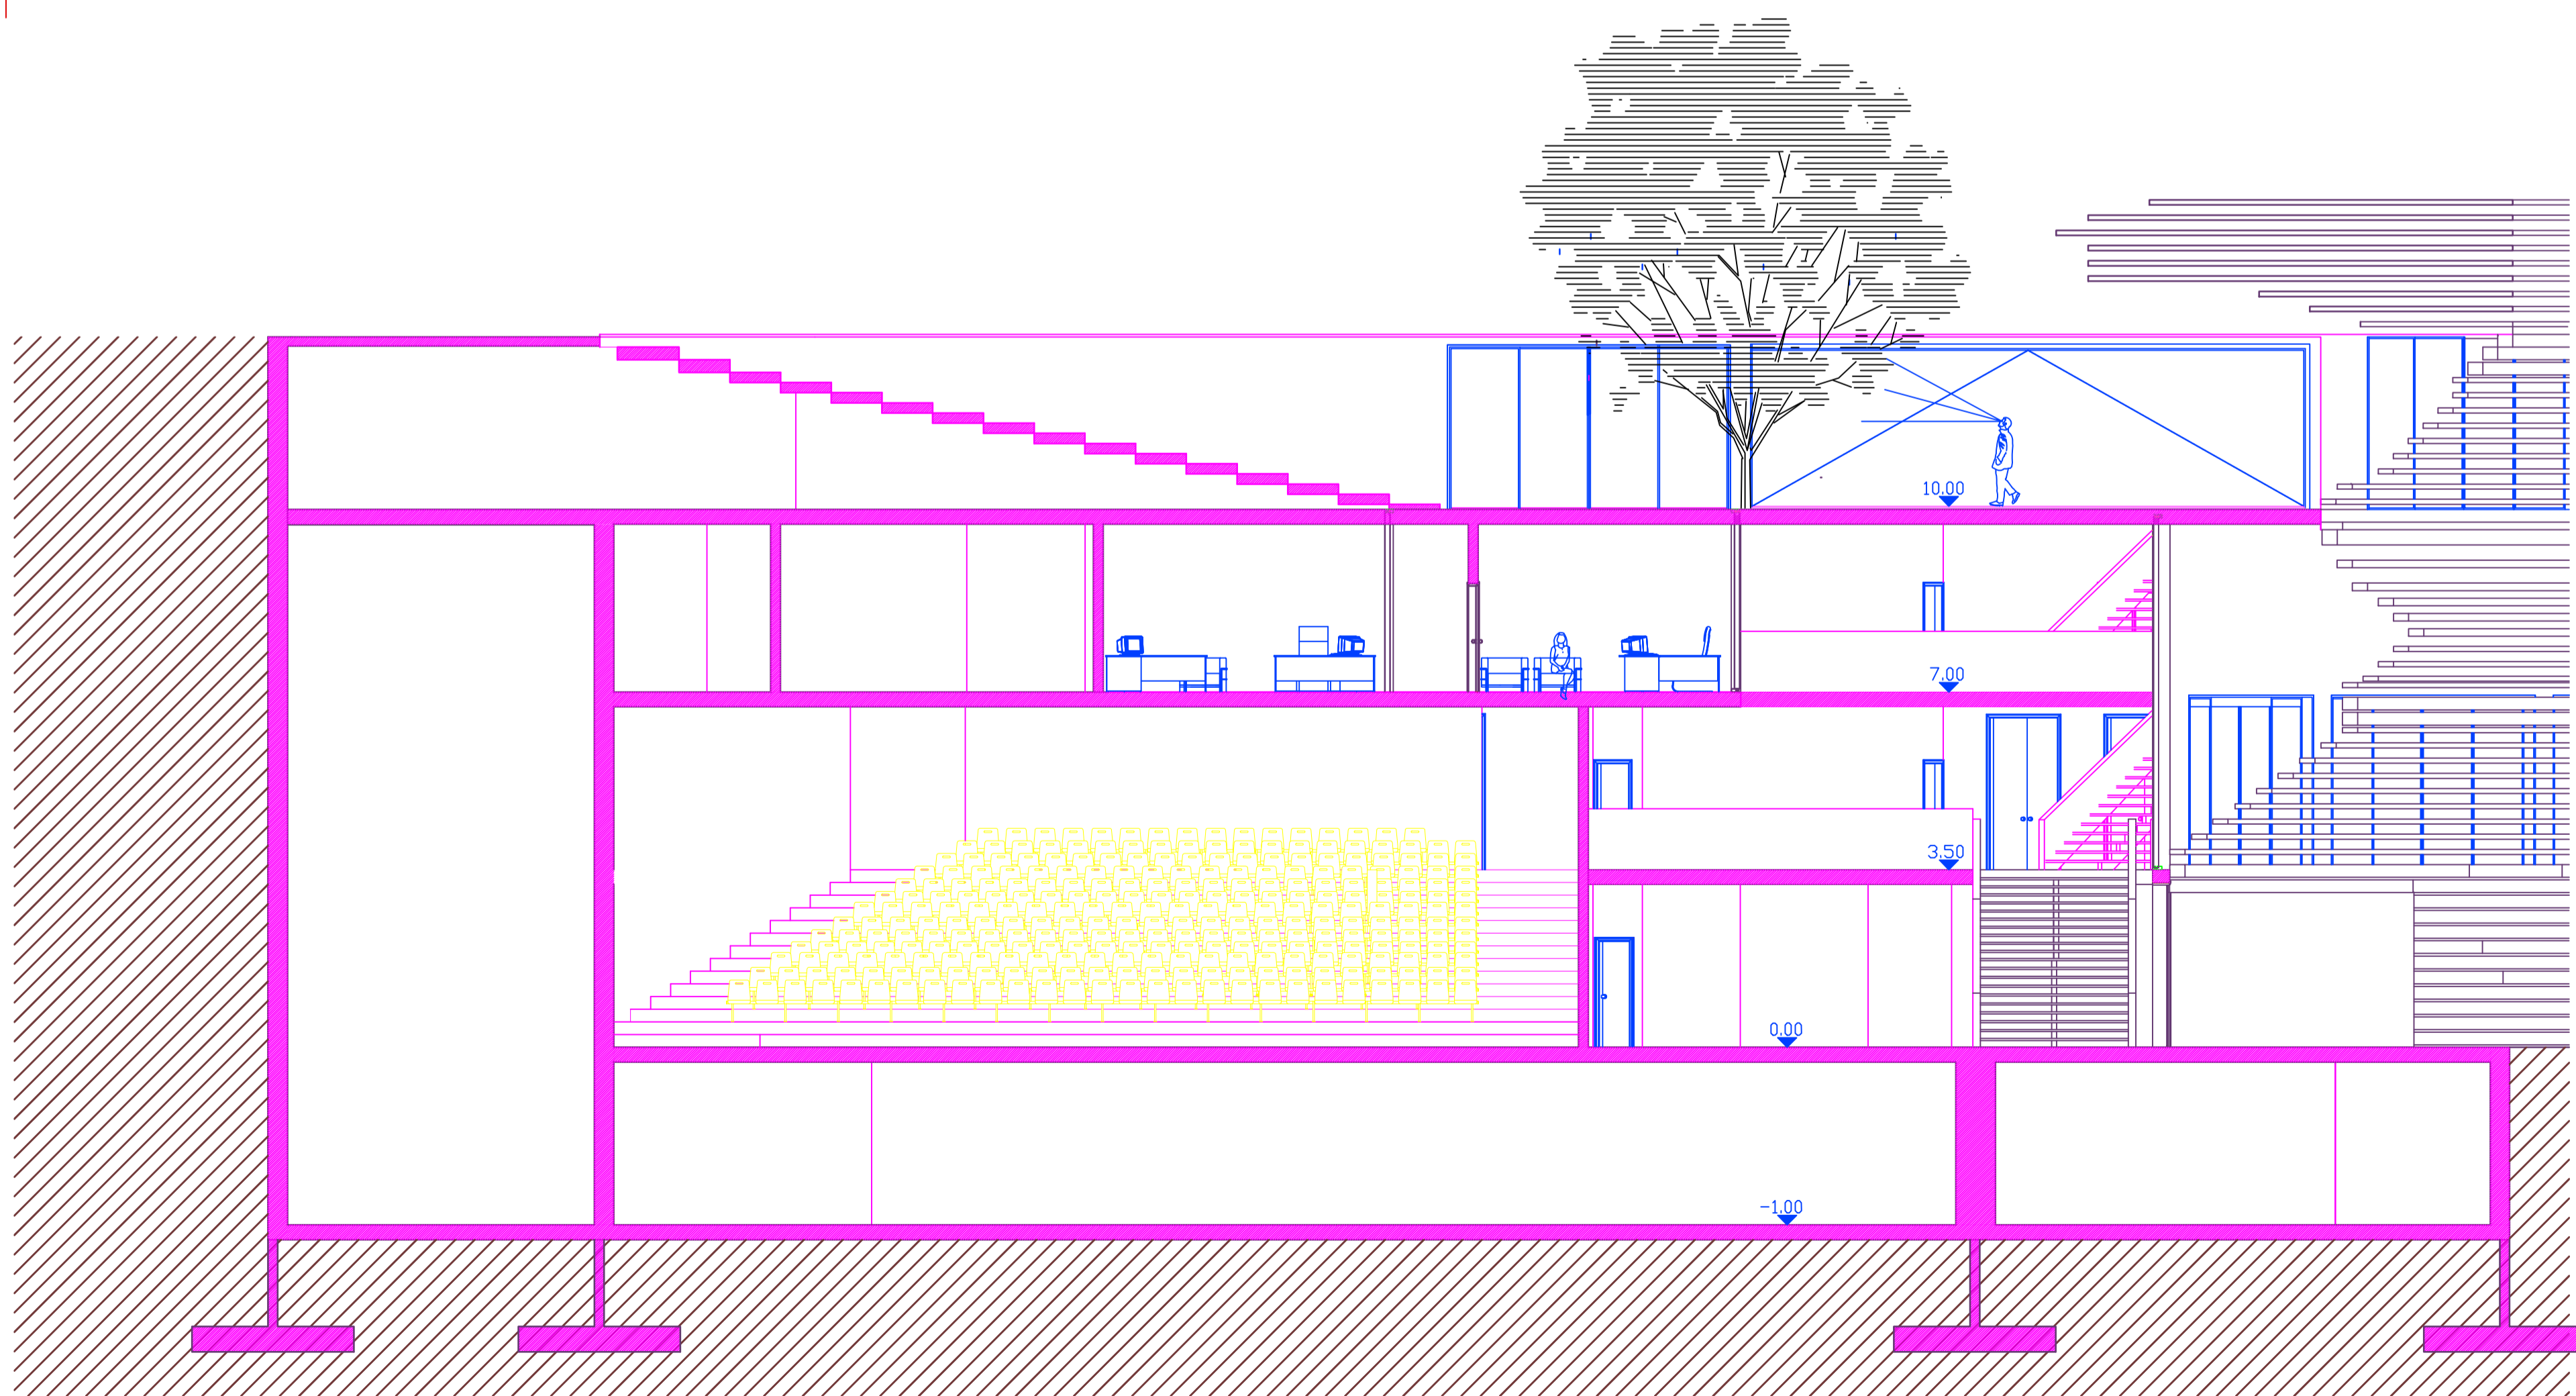


corte 8

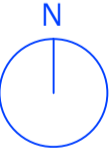

corte 6

	
Universidade da Beira Interior	
Projecto de dissertação de mestrado em arquitectura 2009/2010	
Casa de artes	
Local: Nova Iorque, Bronx	
aluna: Ana Rita Correia da Silva	
Orientador: Professora Doutora Maria Candela Suarez	
<span style="font-size: 2em;">9</span>	
cortes	escala 1:100