Reprodução proibida (Dec. Lei 45\85 de 17 de Set. e código do direito de autor e direitos conexos) . Esta peça desenhada é propriedade do autor do projecto, não podendo ser reproduzida, divulgada ou usada para outro propósito a não ser o aqui expresso, sem autorização expressa . Reservados todos os direitos de autor.

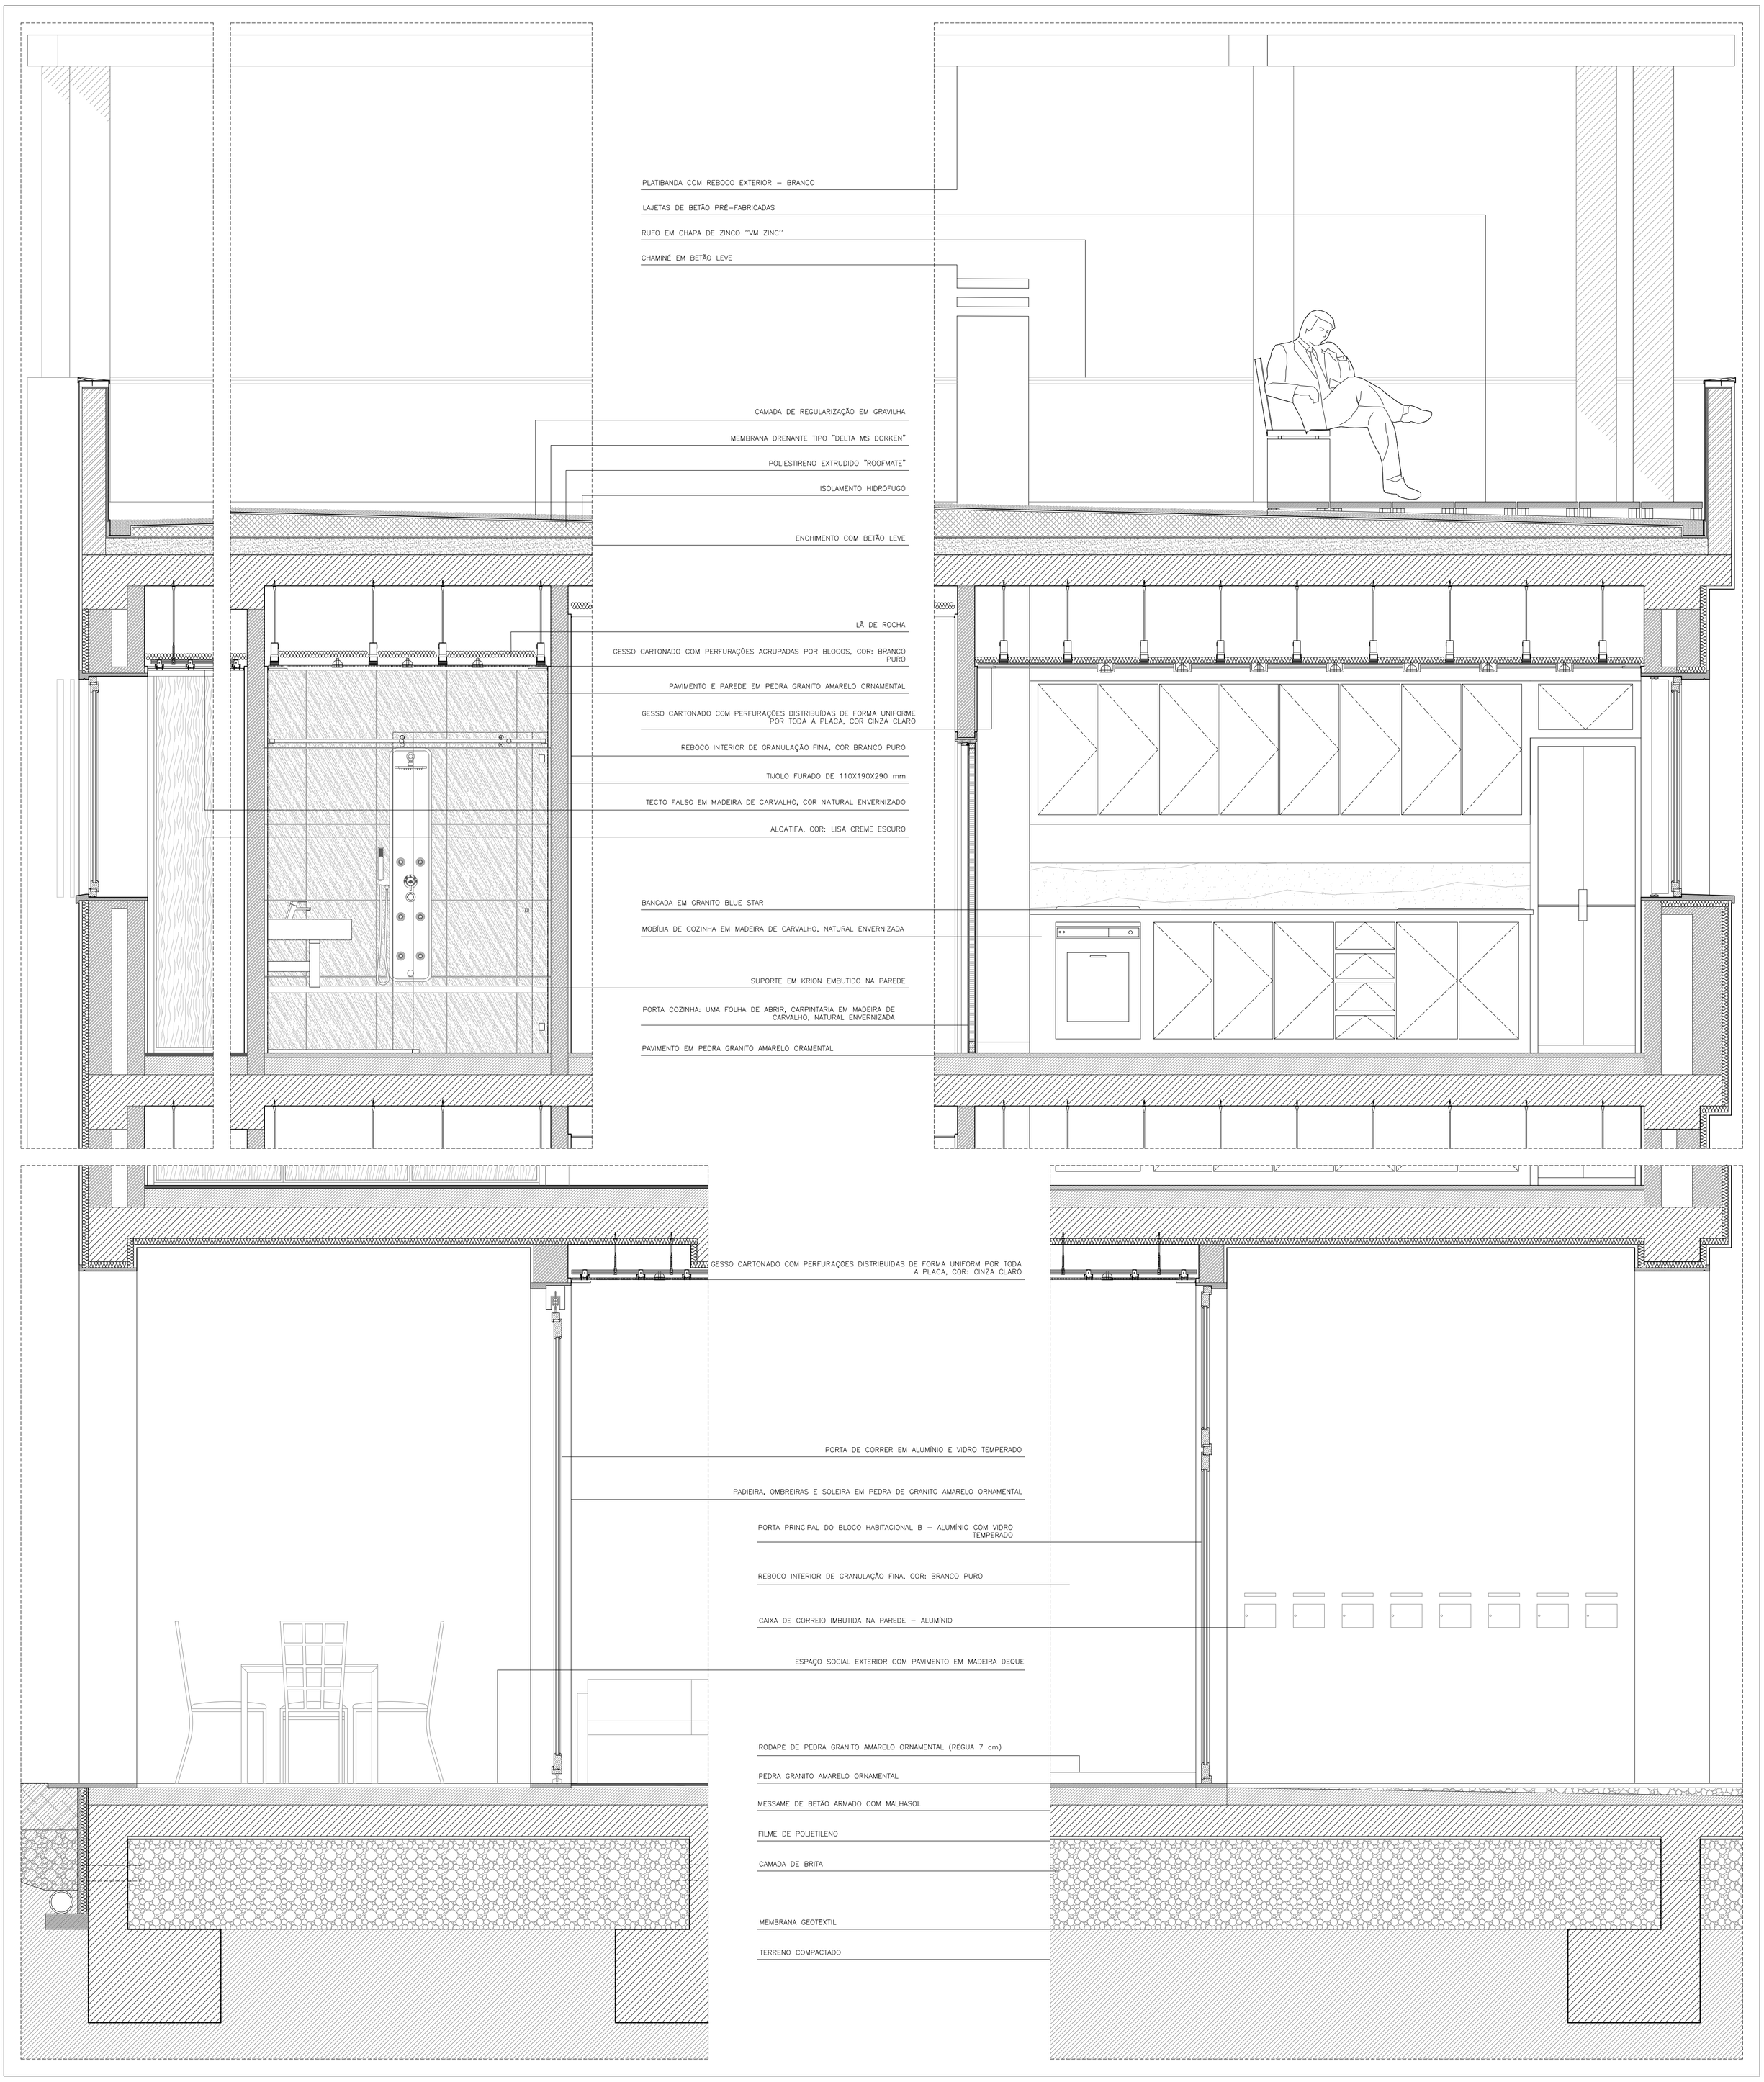

NOTAS

- COTA DE SOLEIRA 00.00 = 537.40 m
- CONFIRMAR TODAS AS COTAS EM OBRA
-
-
-
-

Planta de Localização - sem escala.

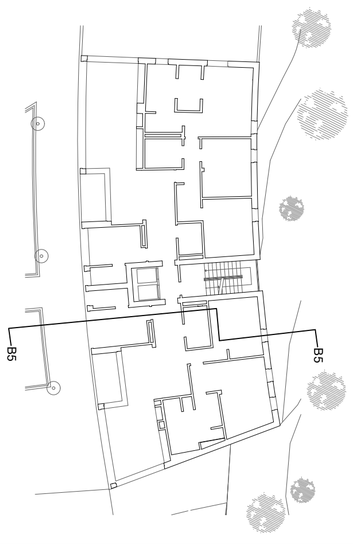

Planta de Localização - sem escala.

LEGENDA TRAMAS

Proposta

LEGENDA GERAL

Data:	Setembro, 2016
Autor:	José Pedro Marques Abrantes
Nº:	27014

Obra: PROJETO DE HABITAÇÃO MULTIGERACIONAL E LAZER NA COVILHÃ

Desenho: DETALHE - CORTE B5 - EDIFICAÇÃO B

Escalas: 1/20

Localização: CIDADE DA COVILHÃ
Rua da Cortesoura; Rua de Acesso à estação; Rua Mateus Fernandes

Designação: Dissertação para obtenção do Grau de Mestre em Arquitetura

Desenho nº: ARQ_24