


Corte C-C'

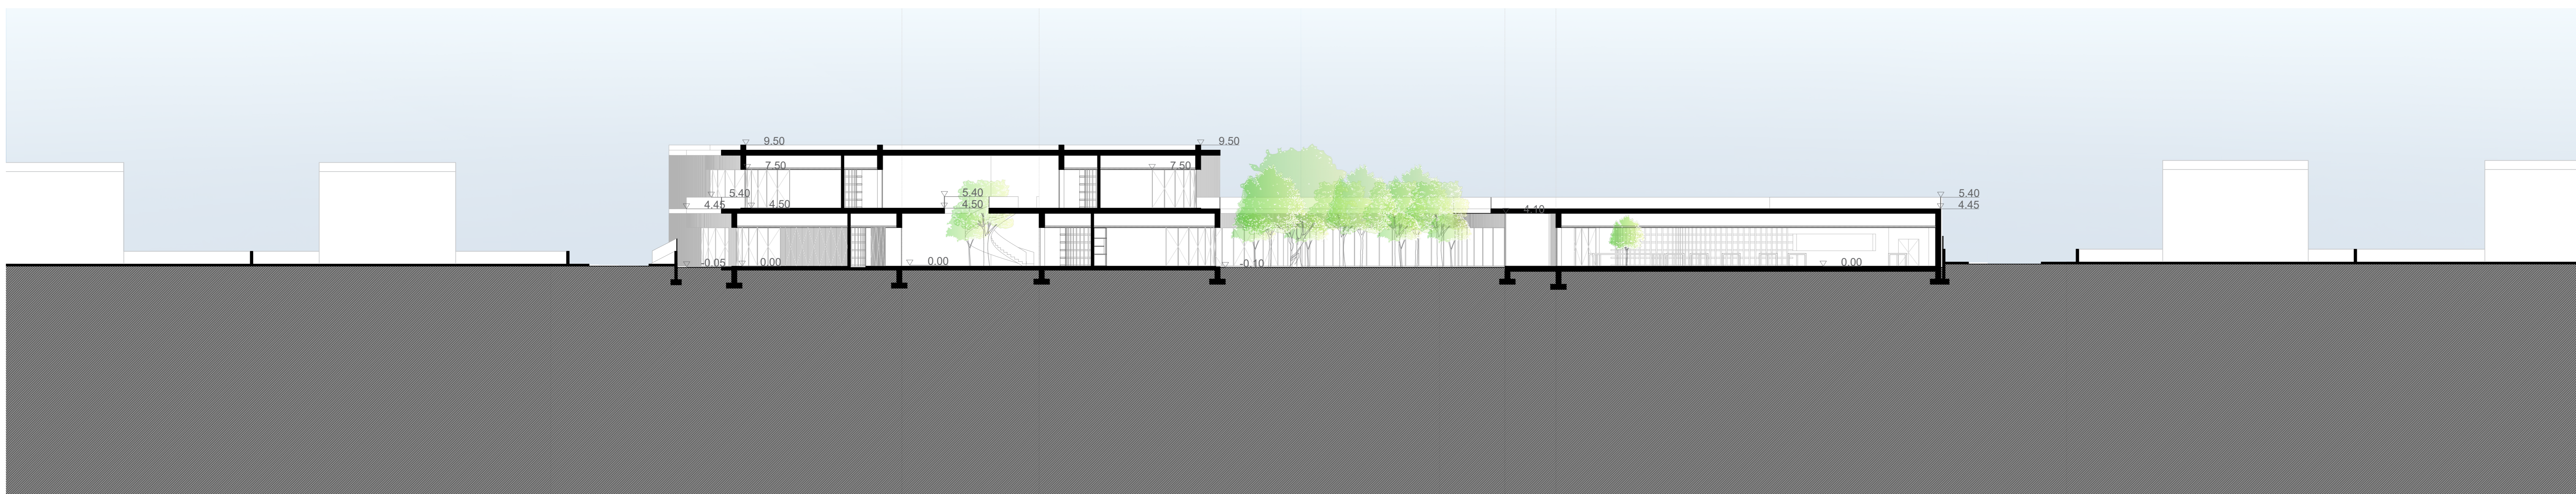


Corte D-D'




Parede em Betão Leve Termoacústico Branco com Regranulado de Cortiça Expandida, Tipo Unileve Secil
 Revestimento Exterior em Painel de Madeira de Iroko Ternicamente Tratada, Tipo Sierolam
 Guarda em Vidro Temperado e Laminado, Tipo Baltarvidro
 Caixilharia em Alumínio, Lacada a Cor RAL 9017, Tipo Panoramah! ah138

Alçado Este (Principal)

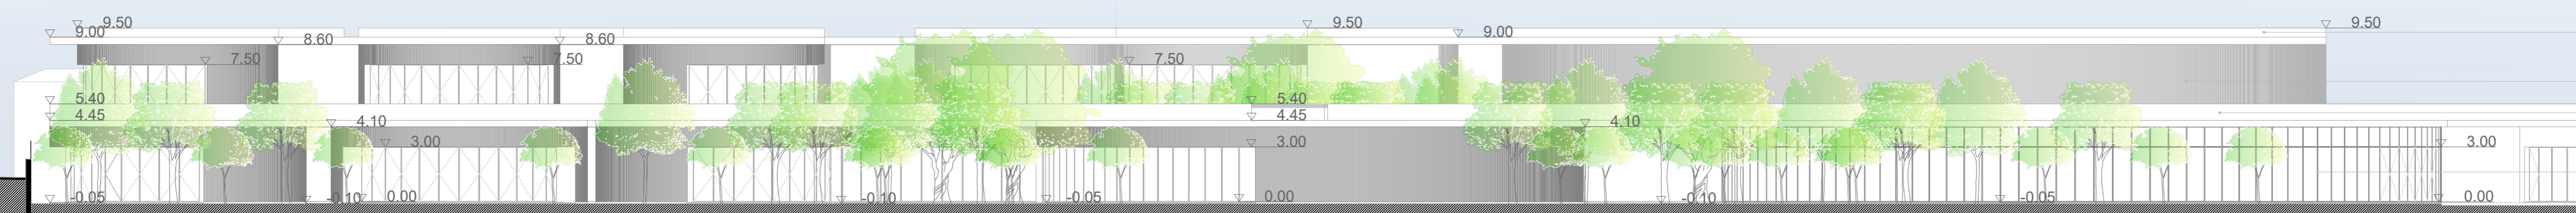

Parede em Betão Leve Termoacústico Branco com Regranulado de Cortiça Expandida, Tipo Unileve Secil
 Revestimento Exterior em Painel de Madeira de Iroko Ternicamente Tratada, Tipo Sierolam
 Guarda em Vidro Temperado e Laminado, Tipo Baltarvidro
 Caixilharia em Alumínio, Lacada a Cor RAL 9017, Tipo Panoramah! ah138

Alçado Sul

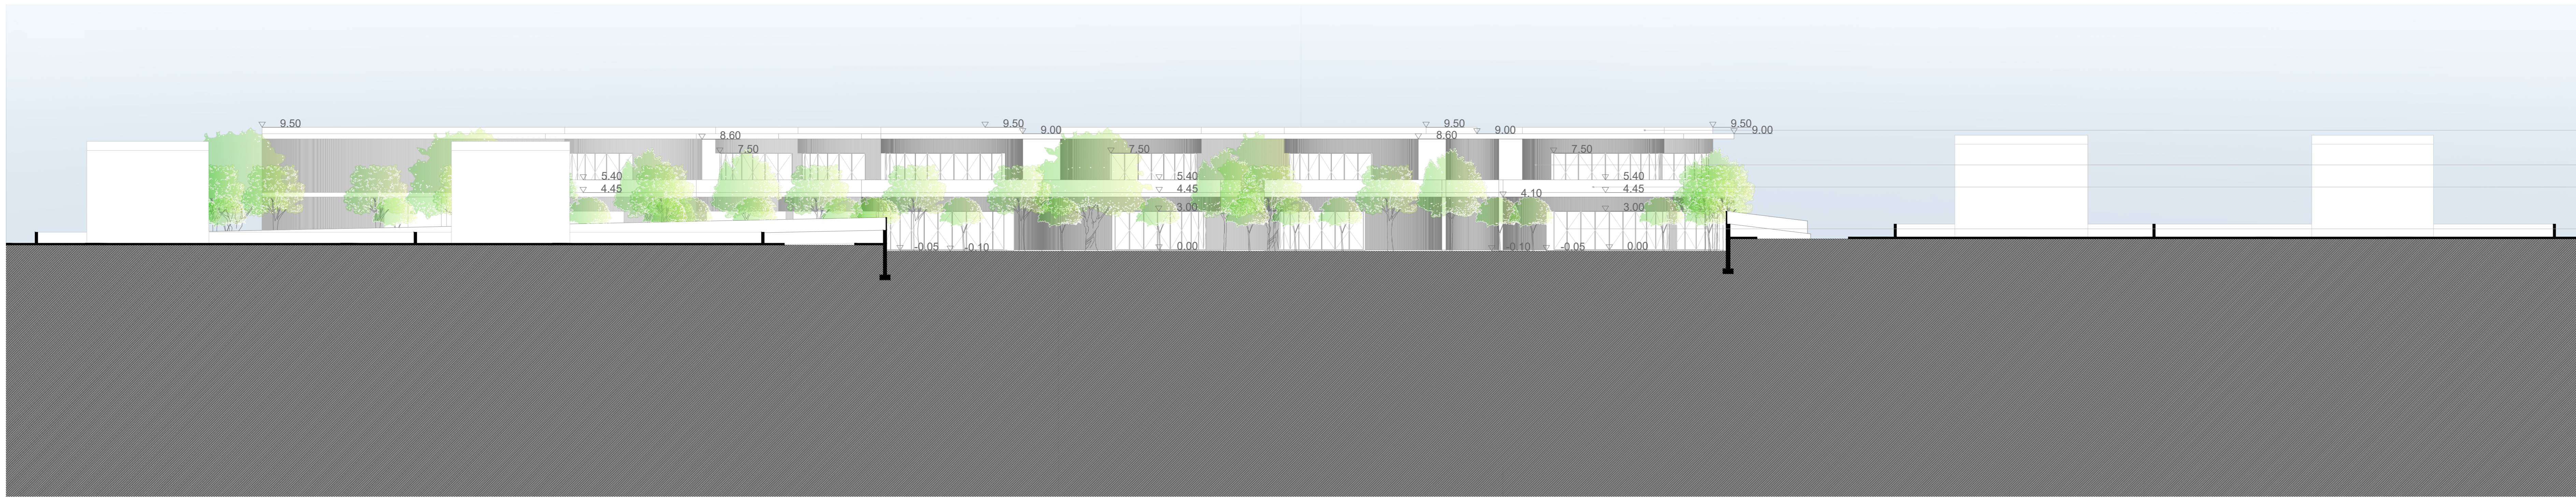

Parede em Betão Leve Termoacústico Branco com Regranulado de Cortiça Expandida, Tipo Unileve Secil
 Revestimento Exterior em Painel de Madeira de Iroko Termicamente Tratada, Tipo Sierolam
 Guarda em Vidro Temperado e Laminado, Tipo Baltarvidro

Caixilharia em Alumínio, Lacada a Cor RAL 9017, Tipo Panoramatl ah138

Alçado Oeste



Parede em Betão Leve Termoacústico Branco com Regranulado de Cortiça Expandida, Tipo Unileve Secil
 Revestimento Exterior em Painel de Madeira de Iroko Termicamente Tratada, Tipo Sierolam
 Guarda em Vidro Temperado e Laminado, Tipo Baltarvidro

Caixilharia em Alumínio, Lacada a Cor RAL 9017, Tipo Panoramatl ah138

Alçado Norte