





P.8

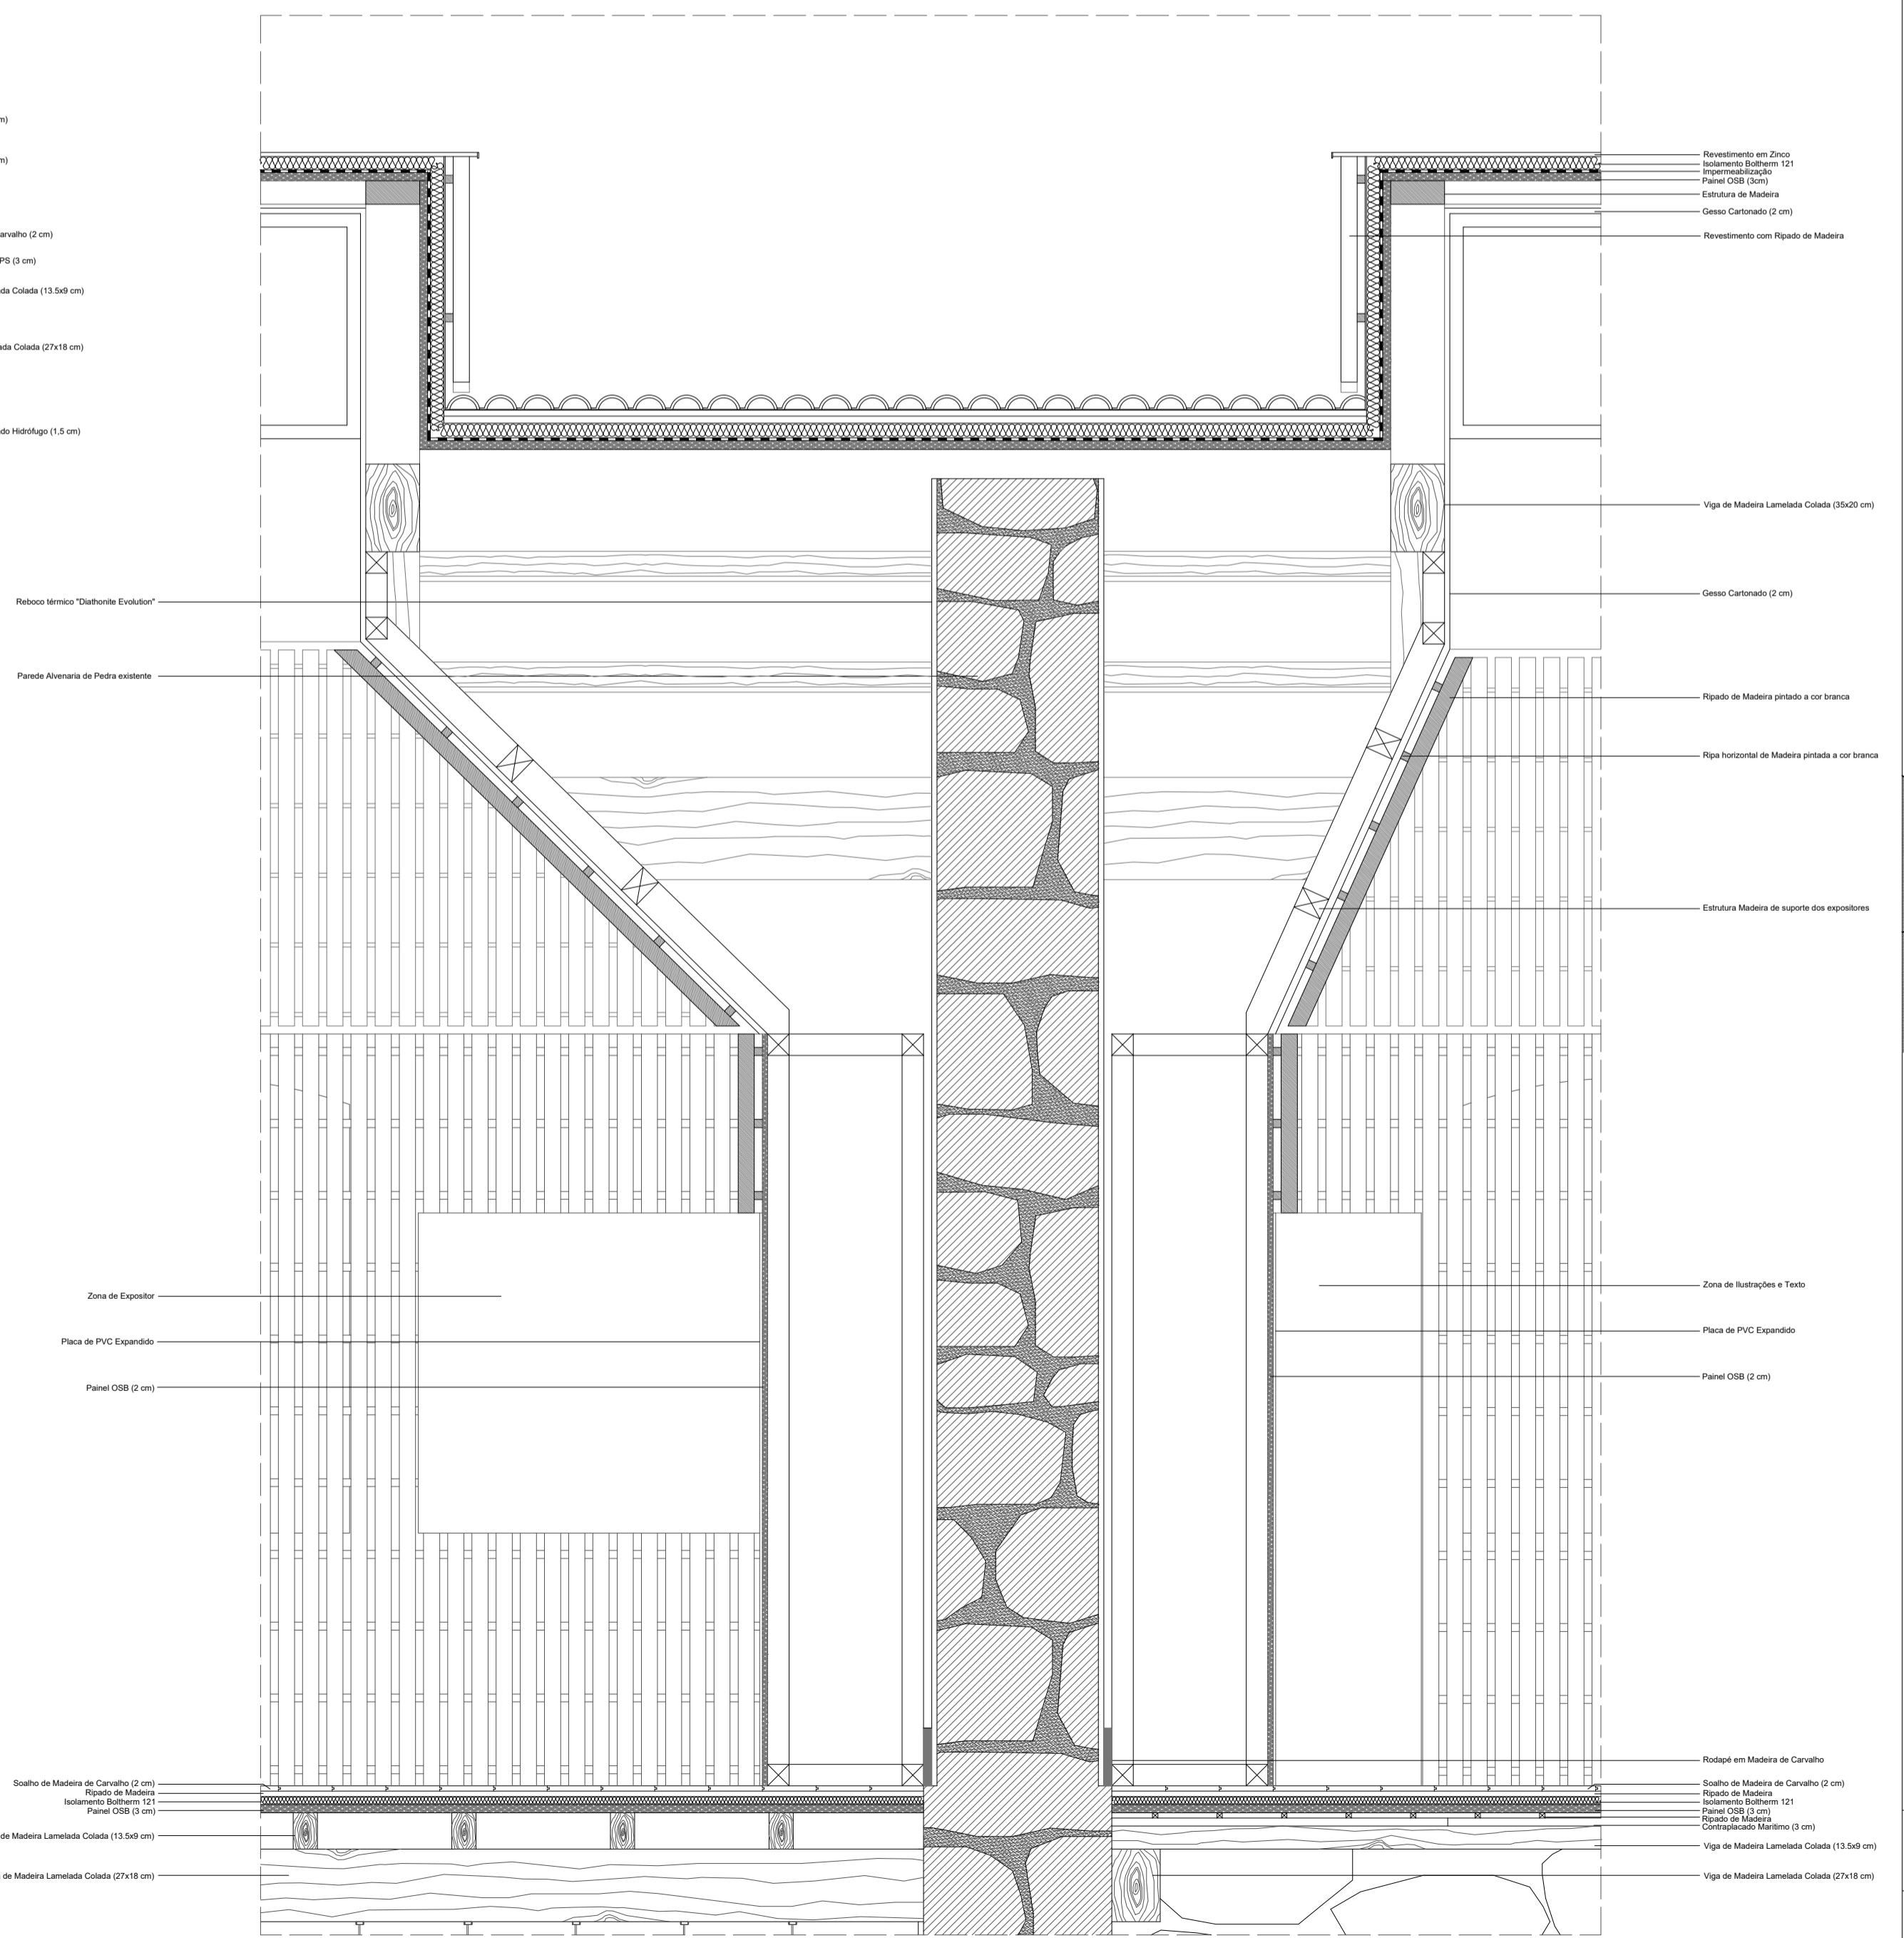

P.9

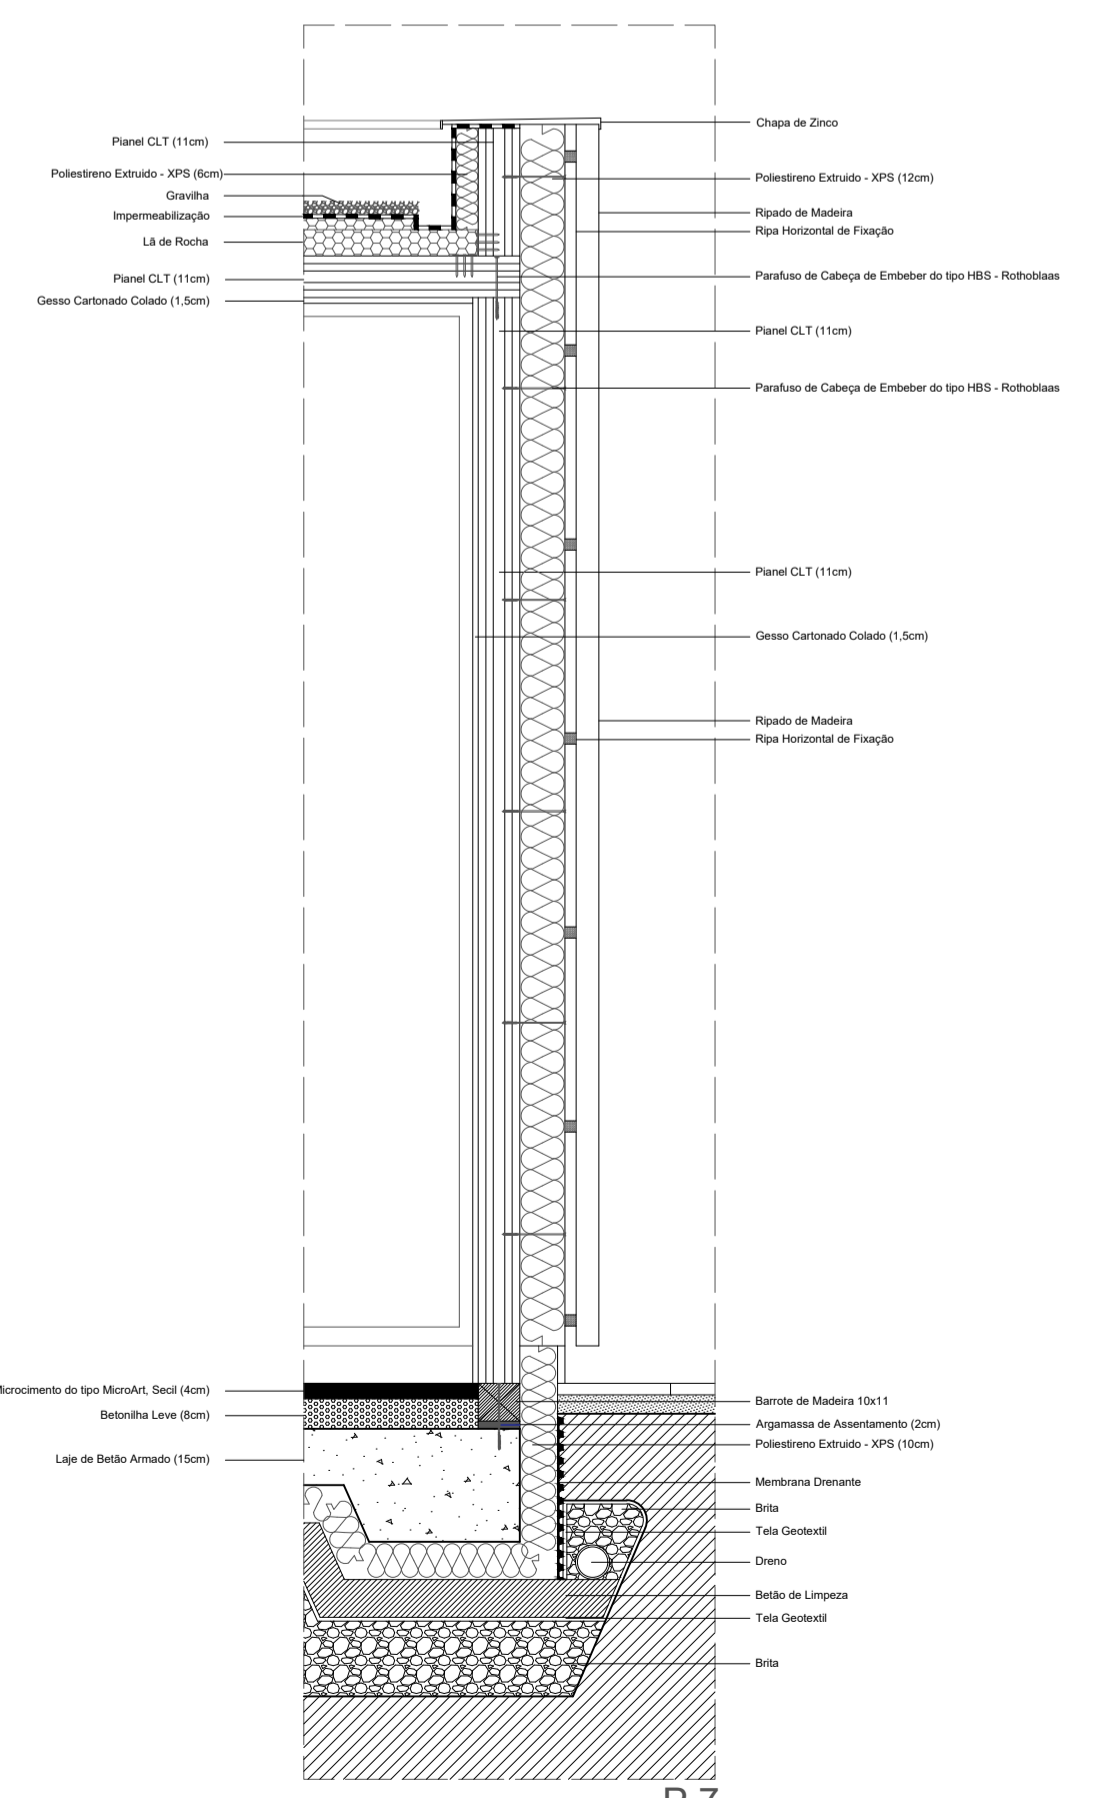

P.7

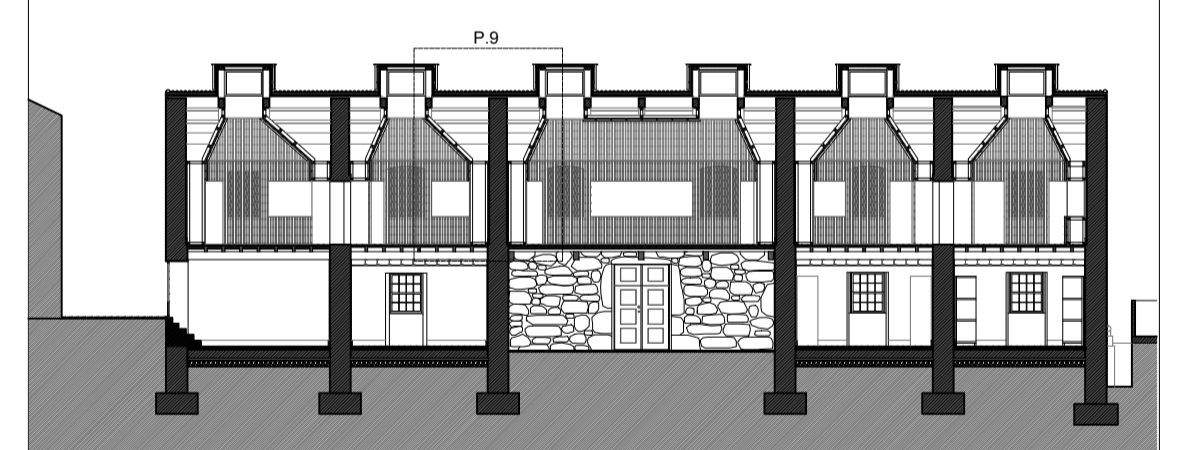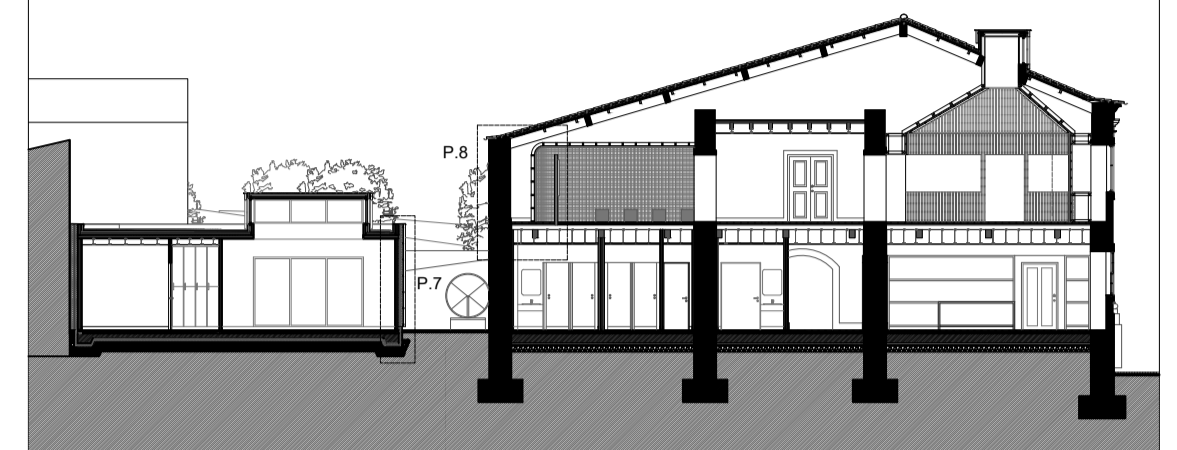

Universidade da Beira Interior		Dissertação para obtenção do grau de Mestre em Arquitetura	
Projeto:	Arquitetura de tradições	Desenho:	Proposta Pormenores
Aluno:	Eugénio Filipe Dias Gerardo	Escala:	1/20
Orientador:	Prof. Doutor João Paulo Delgado	Data:	Setembro 2020