

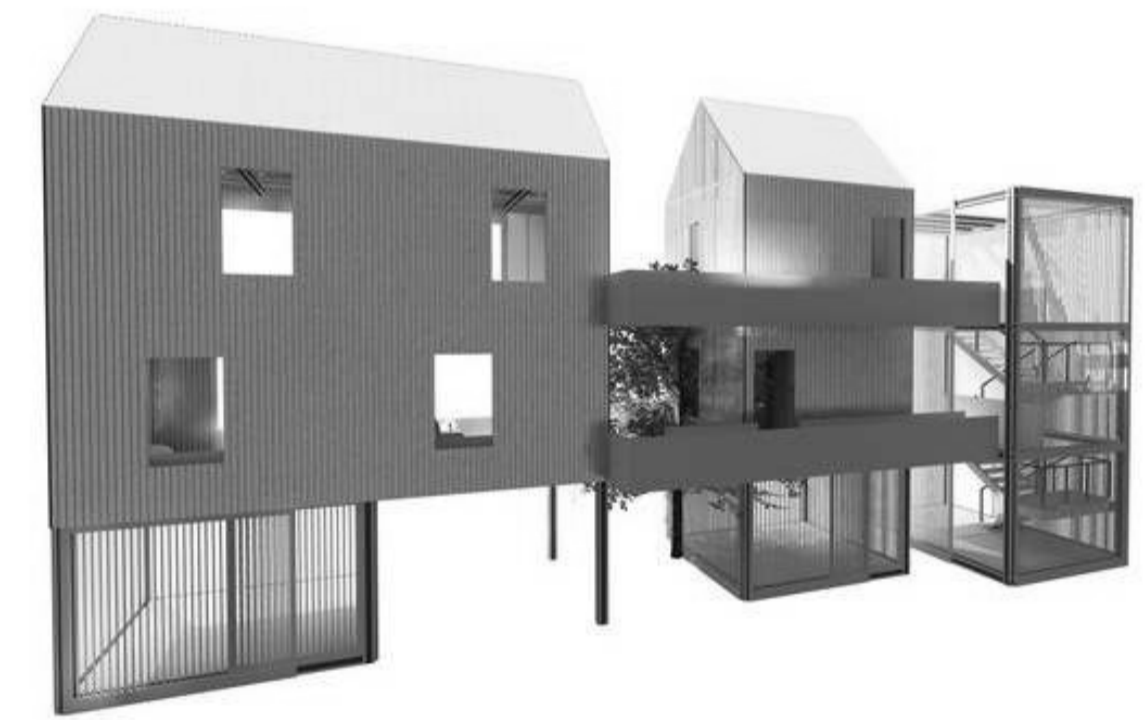
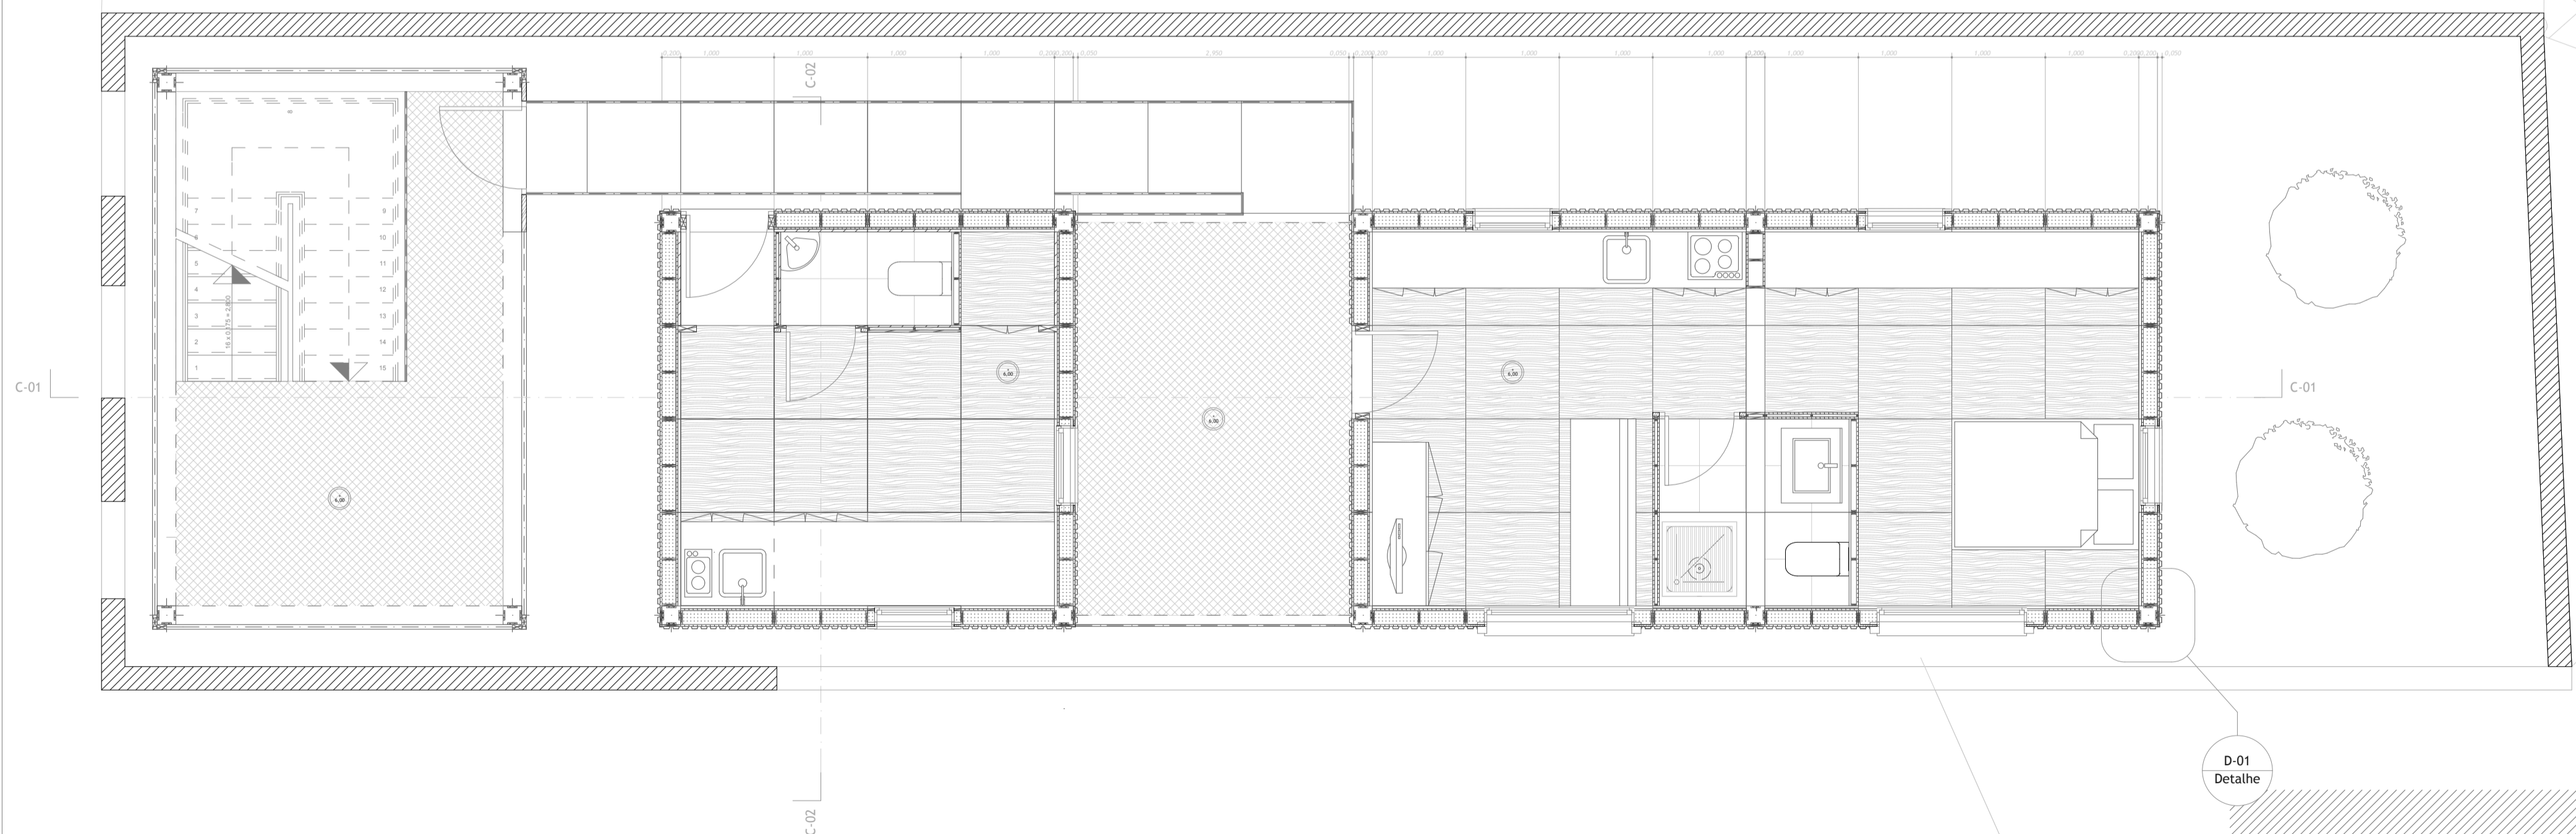


- 1 Pedra Granito
- 2 Painel Isotérmico
- 3 Lã de vidro
- 4 Pré-existente
- 5 Grelha metálica
- 6 OSB
- 7 Painel Cerâmico
- 8 Jardim
- 9 Terreno

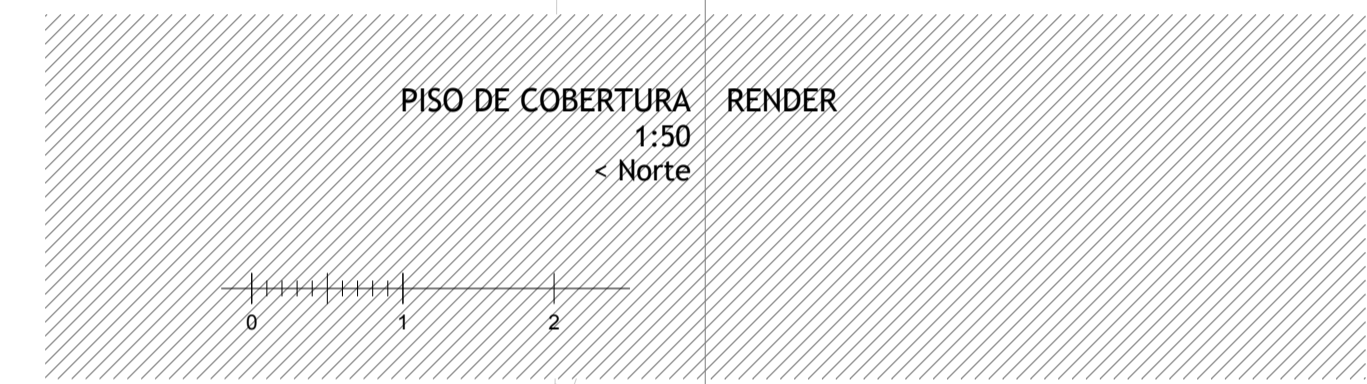

- 1 Pedra Granito
- 2 Painel Isotérmico
- 3 Lã de vidro
- 4 Pré-existente
- 5 Grelha metálica
- 6 OSB
- 7 Painel Cerâmico
- 8 Jardim
- 9 Terreno

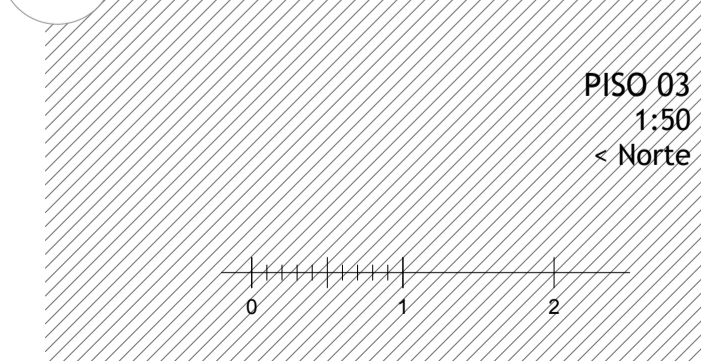

Reocupação Modular
PLANTAS 3 - 4
1:20

Reocupação Modular
Intervenção em centros
históricos através da
construção modular
Tiago Manuel Alves Seixas
Dissertação para obtenção do Grau
de Mestre em
Arquitetura
(ciclo de estudos integrado)