


Rua Principal
1.50+

Terreno do Lote
0.00

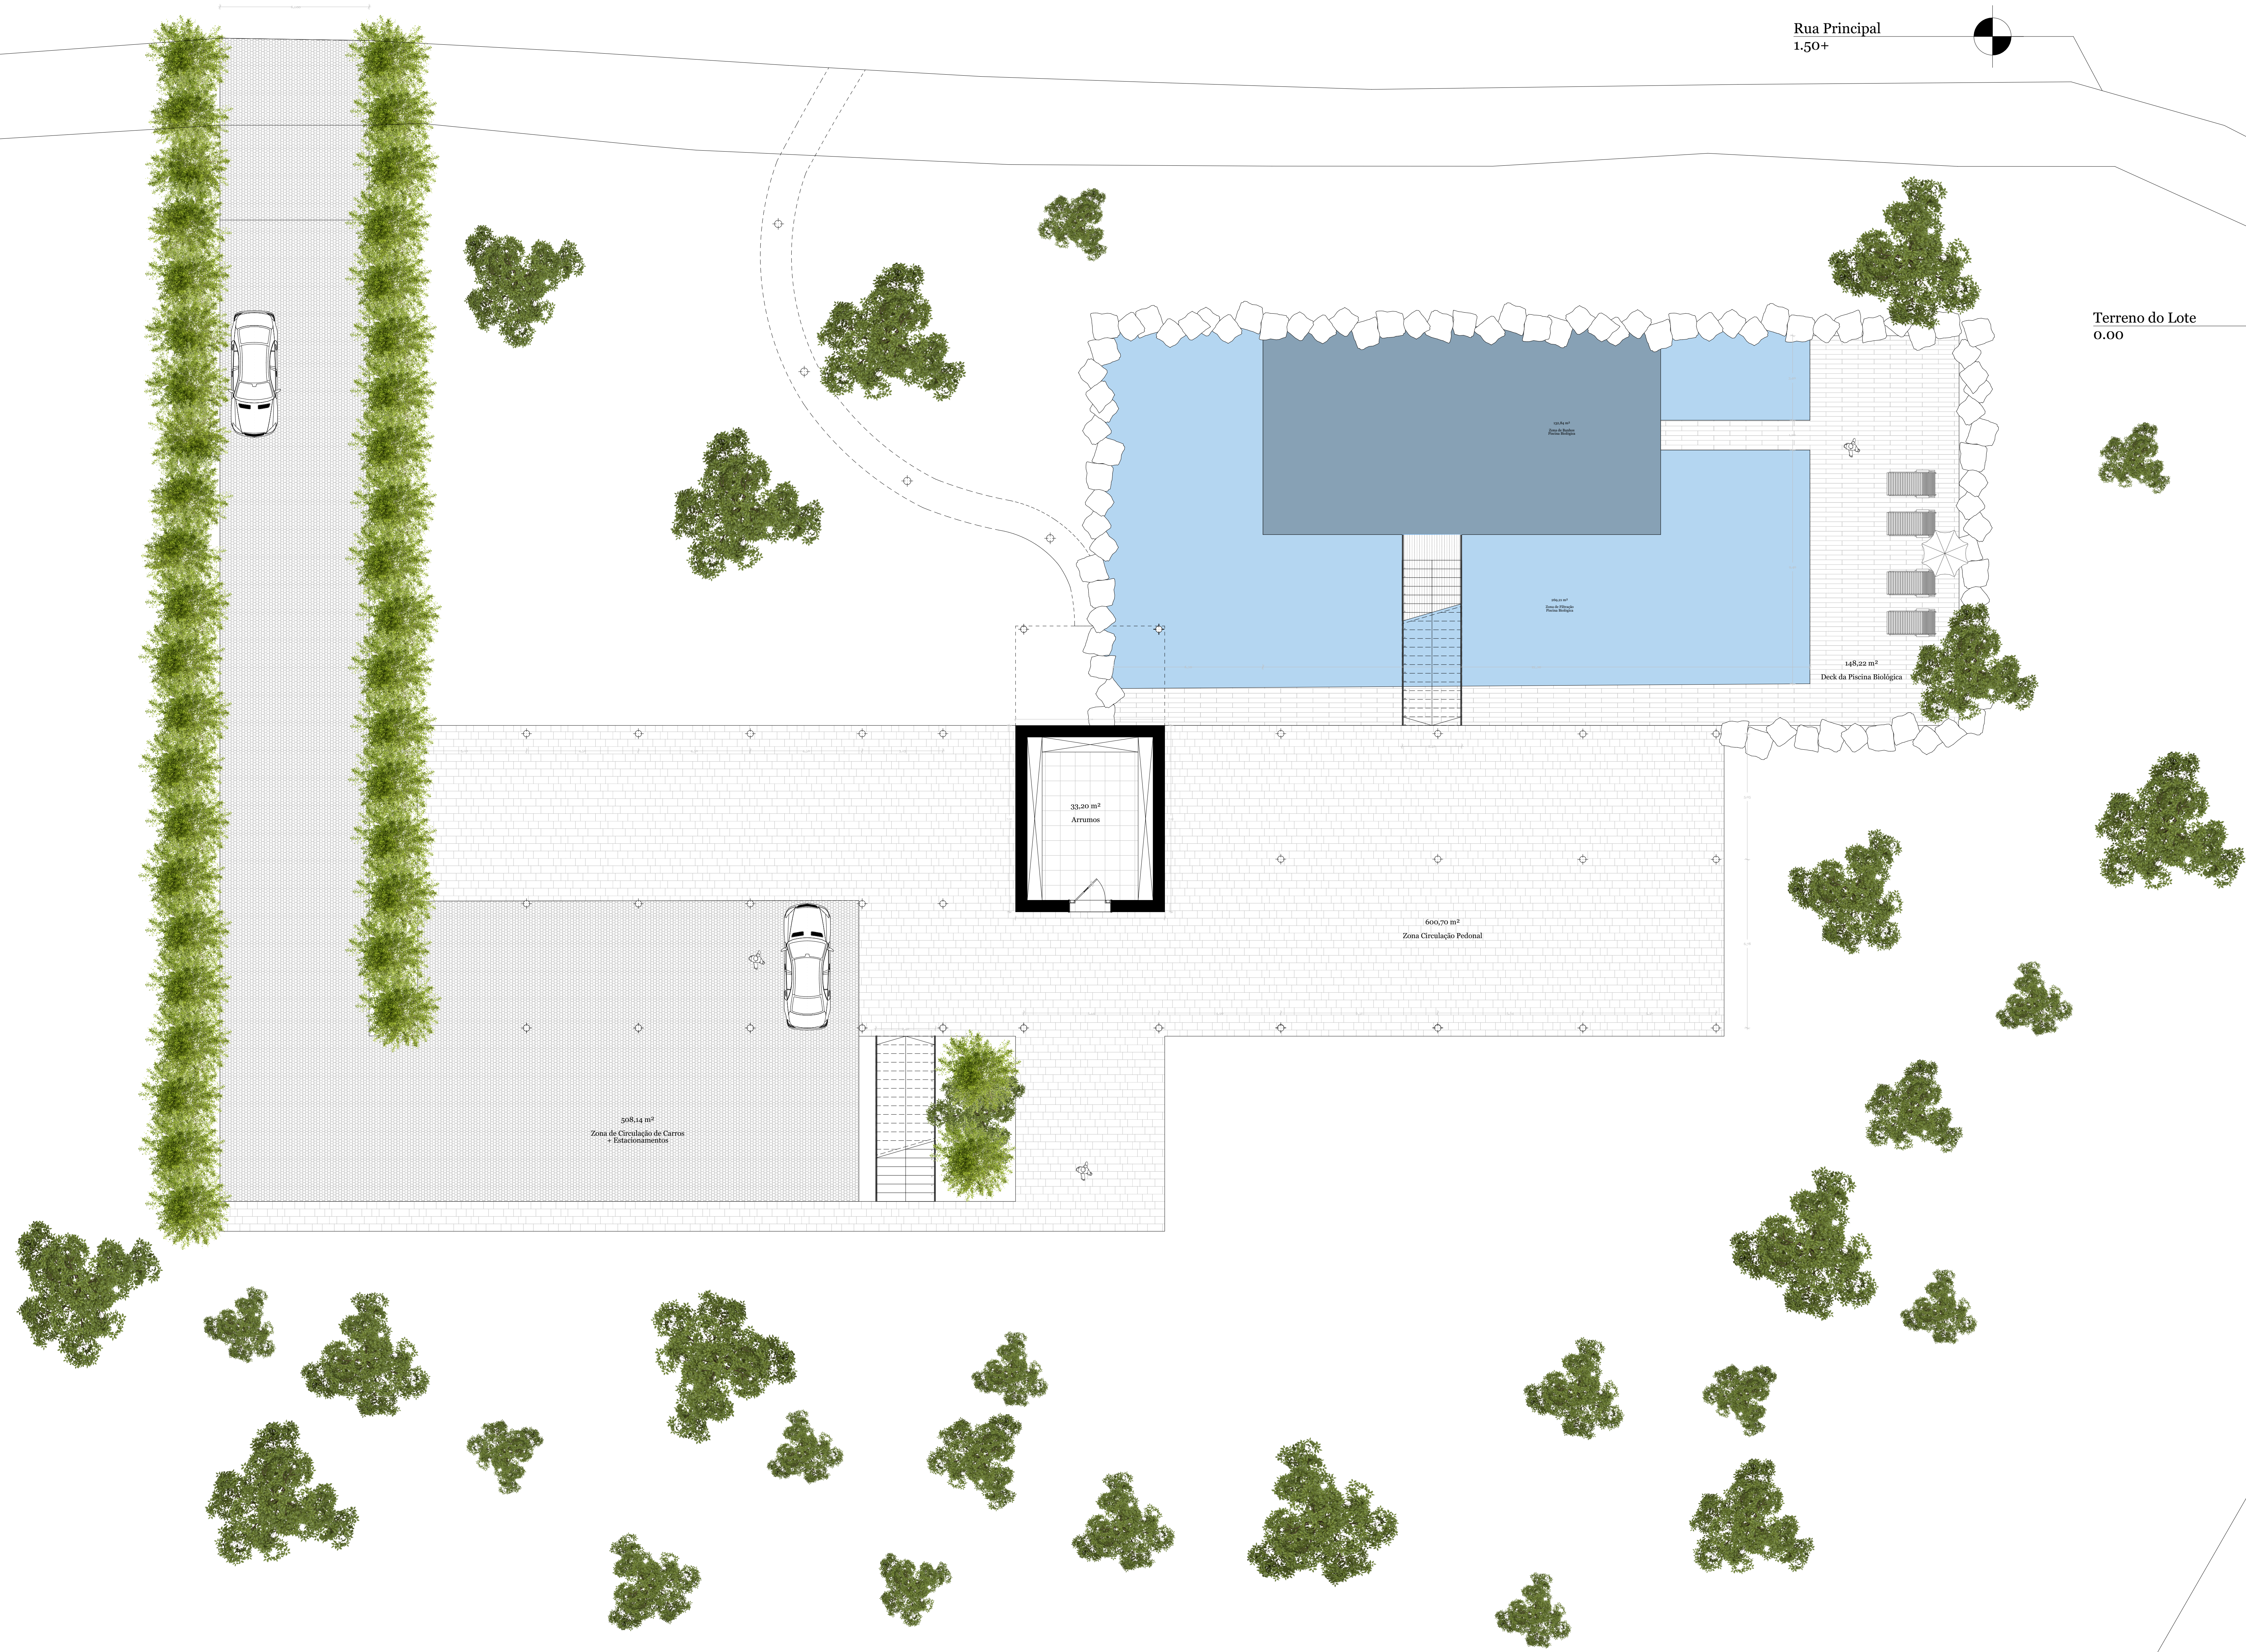

Zona	Área (m ²)	Revestimento do Pavimento
Piscina Biológica - Zona de Banhos	128,00	Tela de Polietileno de Alta Densidade
Piscina Biológica - Zona de Filtração	256,80	Plantas como Nontiferos, Junco, Cactos, entre outras e espaço de filtro a água
Deck - Piscina Biológica	148,22	Clack - Madeira com alta resistência à Humidade, elementos climatizantes e atmosféricos e radiação UV
Zona de Circulação Pedonal - Exterior	600,70	Pavimento Cerâmico Revigos Flint Preto (30x30)
Zona de Circulação de Carros - Estacionamento	508,14	Pavimento Cerâmico Revigos Artistic Clayes Carbon (60x60)
Arrumos - Interior	45,00	Pavimento Cerâmico Revigos Flint Marfim (30x30)

Zona	Área Total (m ²)
Área Bruta Piso 0	45,00
Área Útil Piso 0	33,20
Área Total de Zonas Exteriores	164,86

Nota(s)

Cota de Solreia: 0.00m

