
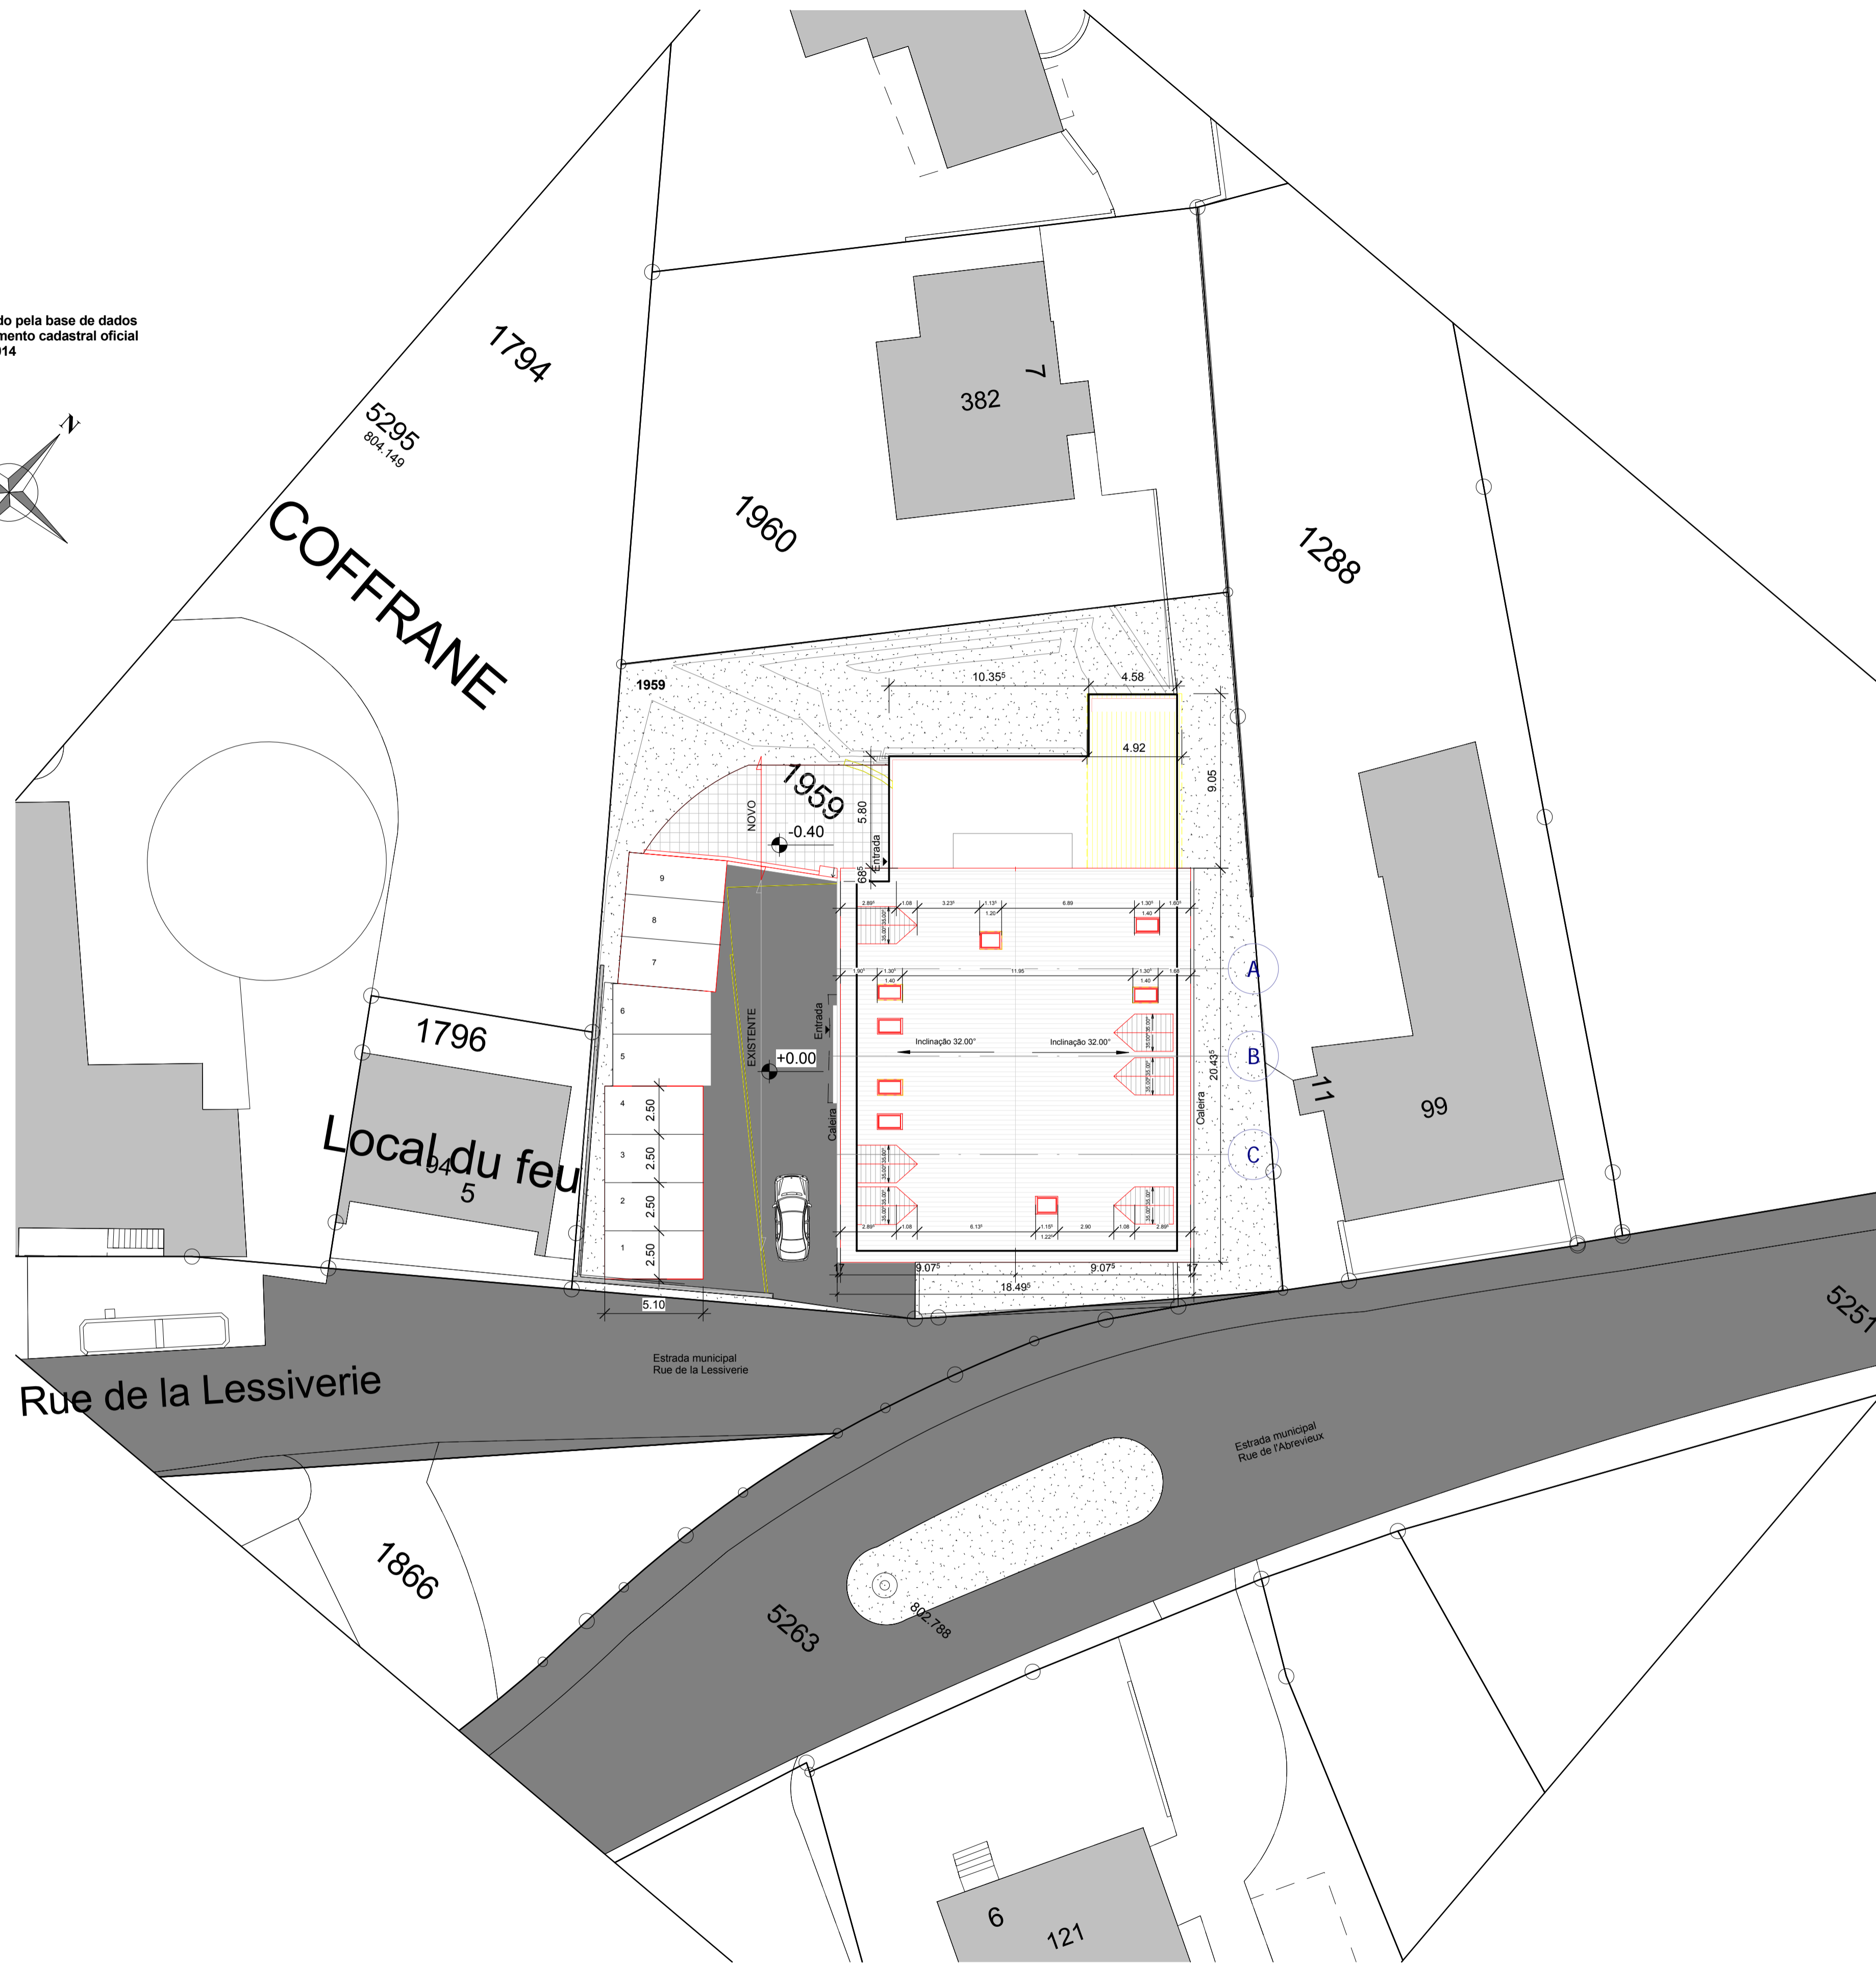


Estabelecido pela base de dados do levantamento cadastral oficial do 29.11.2014

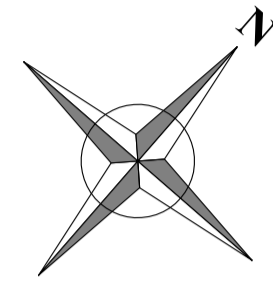

A demolir
 A construir

UBI - DECA Dissertação para a obtenção do grau de Mestre em Arquitectura 2014 2015		
CENTRO DE APOIO À INTEGRAÇÃO DE IMIGRANTES	Orientador: Prof. Doutor José Neves Dias	Desenho Nº 01
Local: Coffrane _ Neuchâtel	Discente: Nadine Lopes Figueiredo	
Designação: Implantação	Data: Outubro 2015	
	Escala: 1:200	