


CORTE C|C' ESCALA 1:100

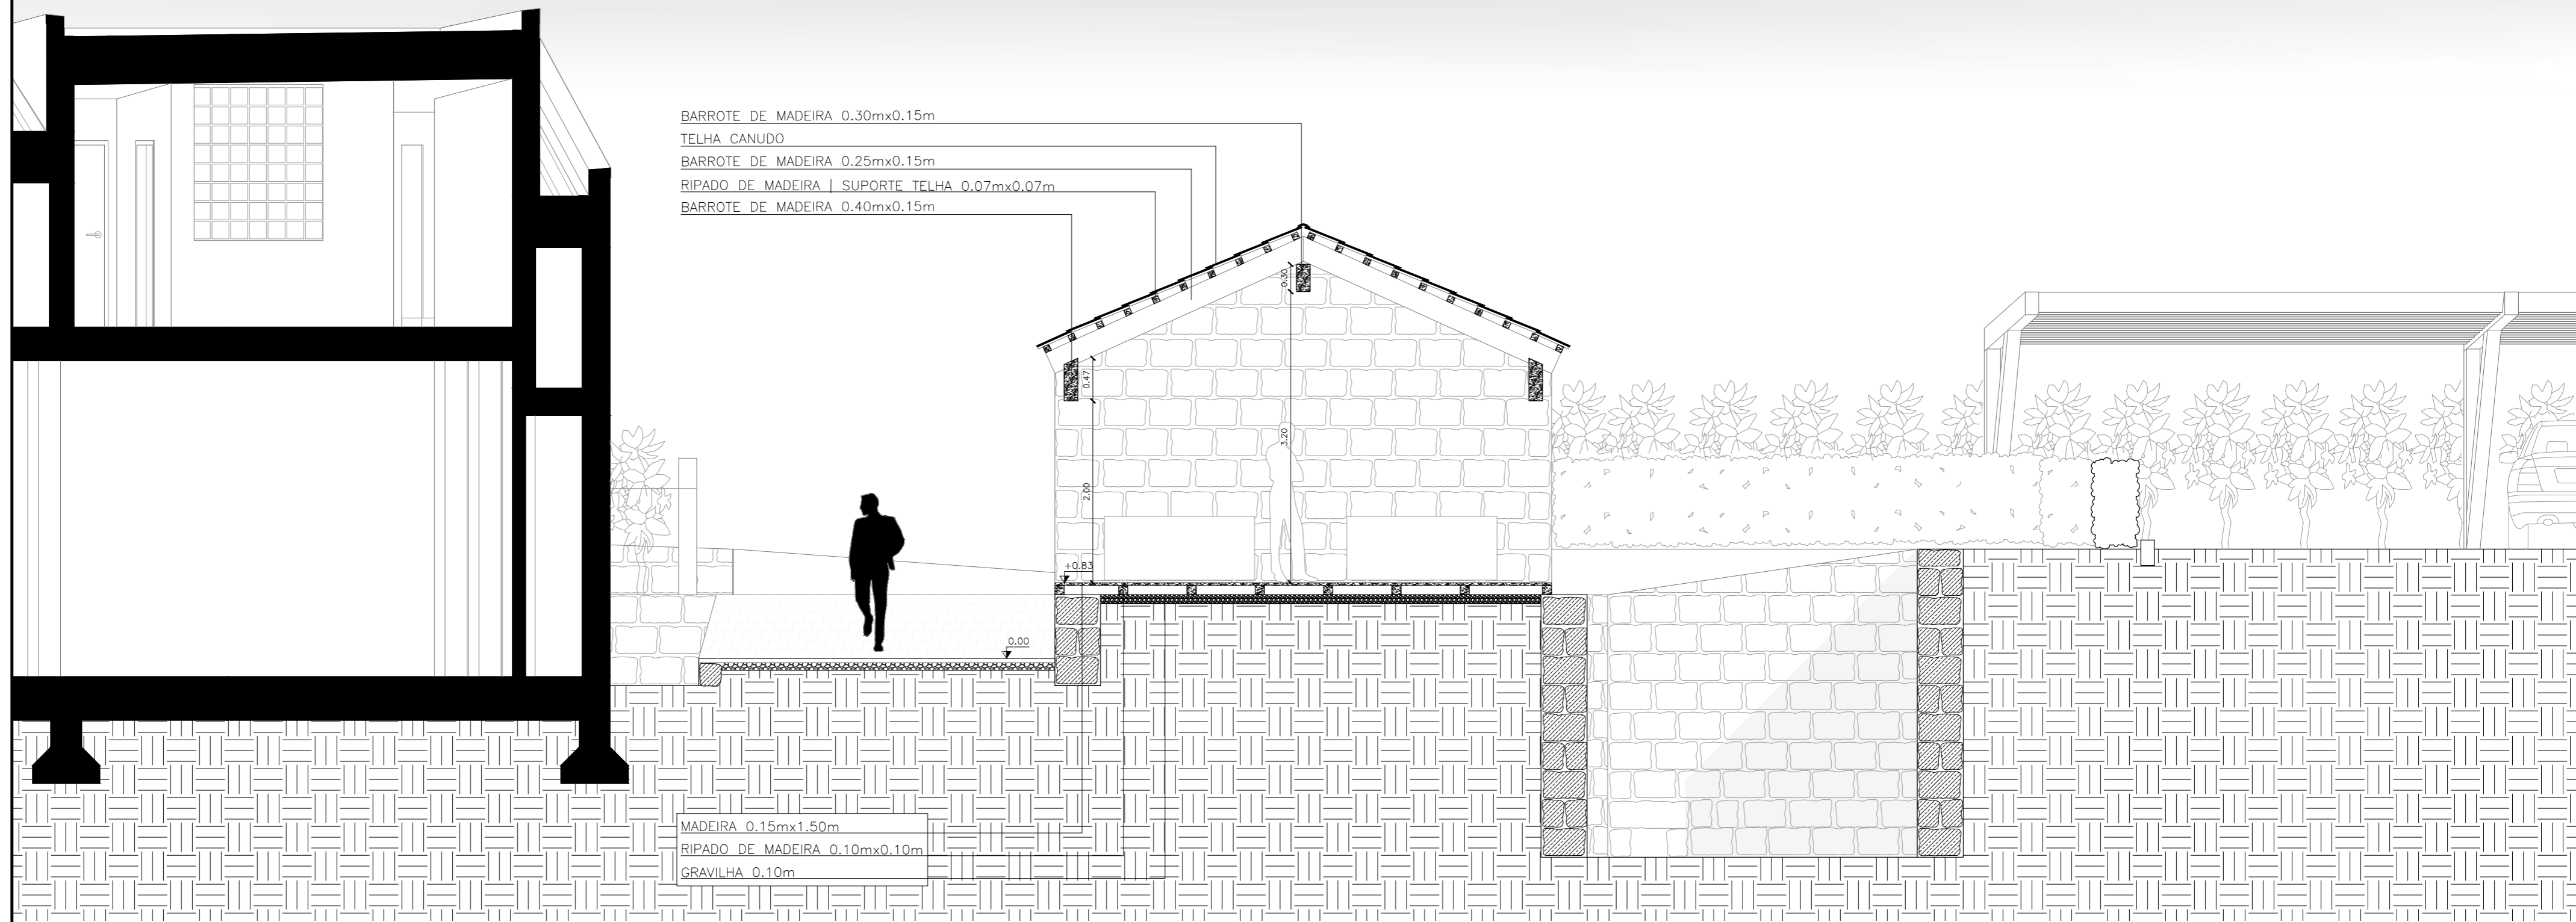

BARROTE DE MADEIRA 0.30mx0.15m  
 TELHA CANUDO  
 BARROTE DE MADEIRA 0.25mx0.15m  
 RIPADO DE MADEIRA | SUPORTE TELHA 0.07mx0.07m  
 BARROTE DE MADEIRA 0.40mx0.15m

MADEIRA 0.15mx1.50m  
 RIPADO DE MADEIRA 0.10mx0.10m  
 GRAVILHA 0.10m

CORTE C|C' ESCALA 1:50

LEGENDA DE MATERIAIS:

- PEDRA
- BETÃO
- TIJOLO 15cm
- TIJOLO 11cm
- MADEIRA
- POLIESTIRENO EXTRUDIDO
- CAMADA DE AREIA 0.06cm
- FLOORMATE 200
- TERRENO NATURAL

Proposta de Arquitectura | Turismo em Espaço Rural - Vale do Côa como Rota do Agroturismo

Universidade da Beira Interior   Departamento de Engenharia Civil e Arquitectura			Designação: CORTE C C' Escala: 1:50	26/30
Dissertação de Mestrado de Arquitectura				
Orientado: Luciano Figueiredo_24792	Orientador: Prof. Doutor José da Silva Neves Dias	Outubro 2015		