

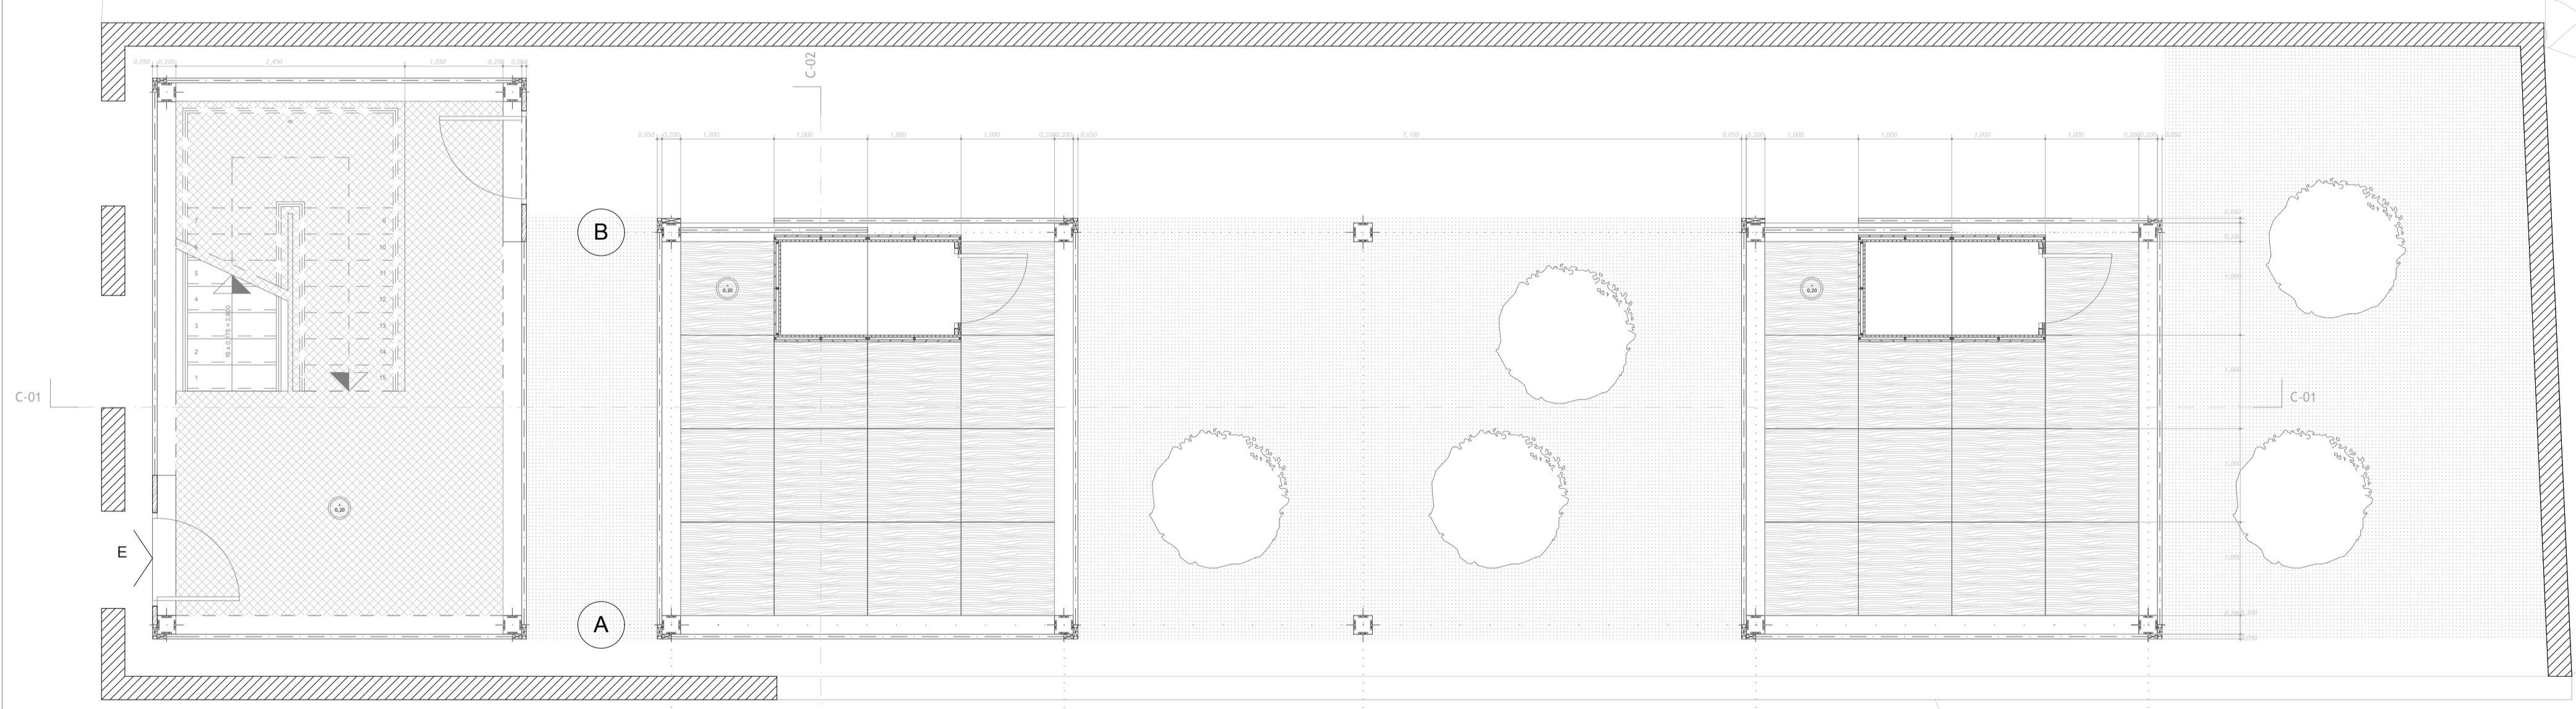
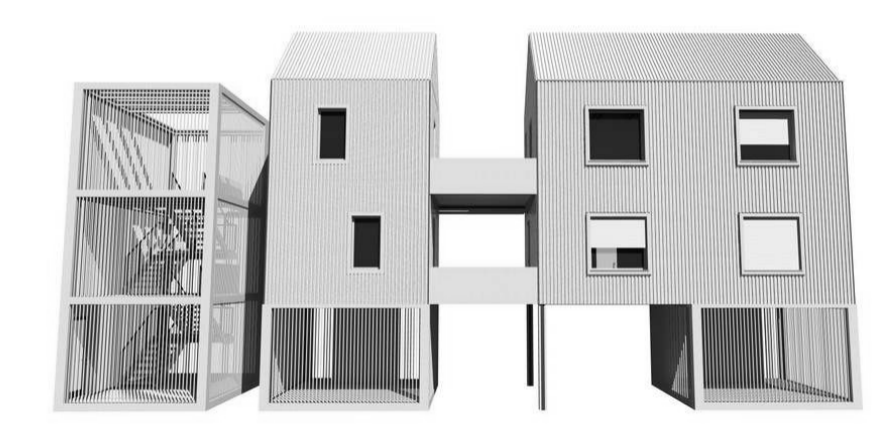


- 1  
  
Pedra Granito
- 2  
  
Painel Isotérmico
- 3  
  
Lã de vidro
- 4  
  
Pré-existente
- 5  
  
Grelha metálica
- 6  
  
OSB
- 7  
  
Painel Cerâmico
- 8  
  
Jardim
- 9  
  
Terreno

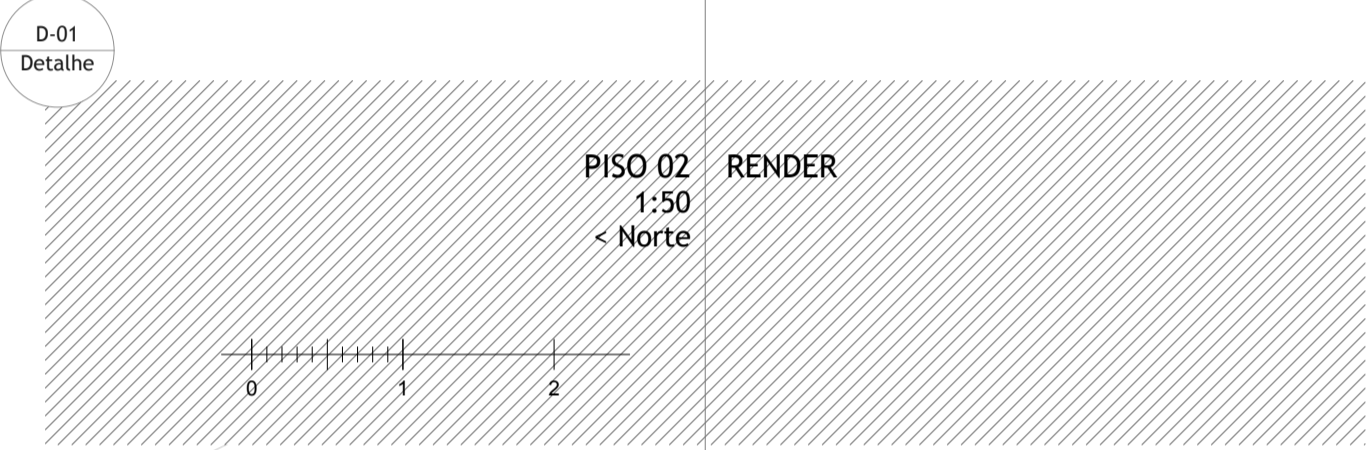

- 1  
  
Pedra Granito
- 2  
  
Painel Isotérmico
- 3  
  
Lã de vidro
- 4  
  
Pré-existente
- 5  
  
Grelha metálica
- 6  
  
OSB
- 7  
  
Painel Cerâmico
- 8  
  
Jardim
- 9  
  
Terreno

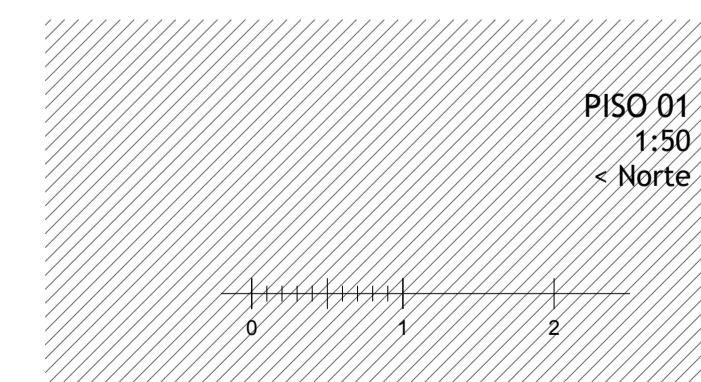

Reocupação Modular  
PLANTAS 1 - 2  
1:50

Reocupação Modular  
Intervenção em centros  
históricos através da  
construção modular  
Tiago Manuel Alves Seixas  
Dissertação para obtenção do Grau  
de Mestre em  
Arquitetura  
(ciclo de estudos integrado)