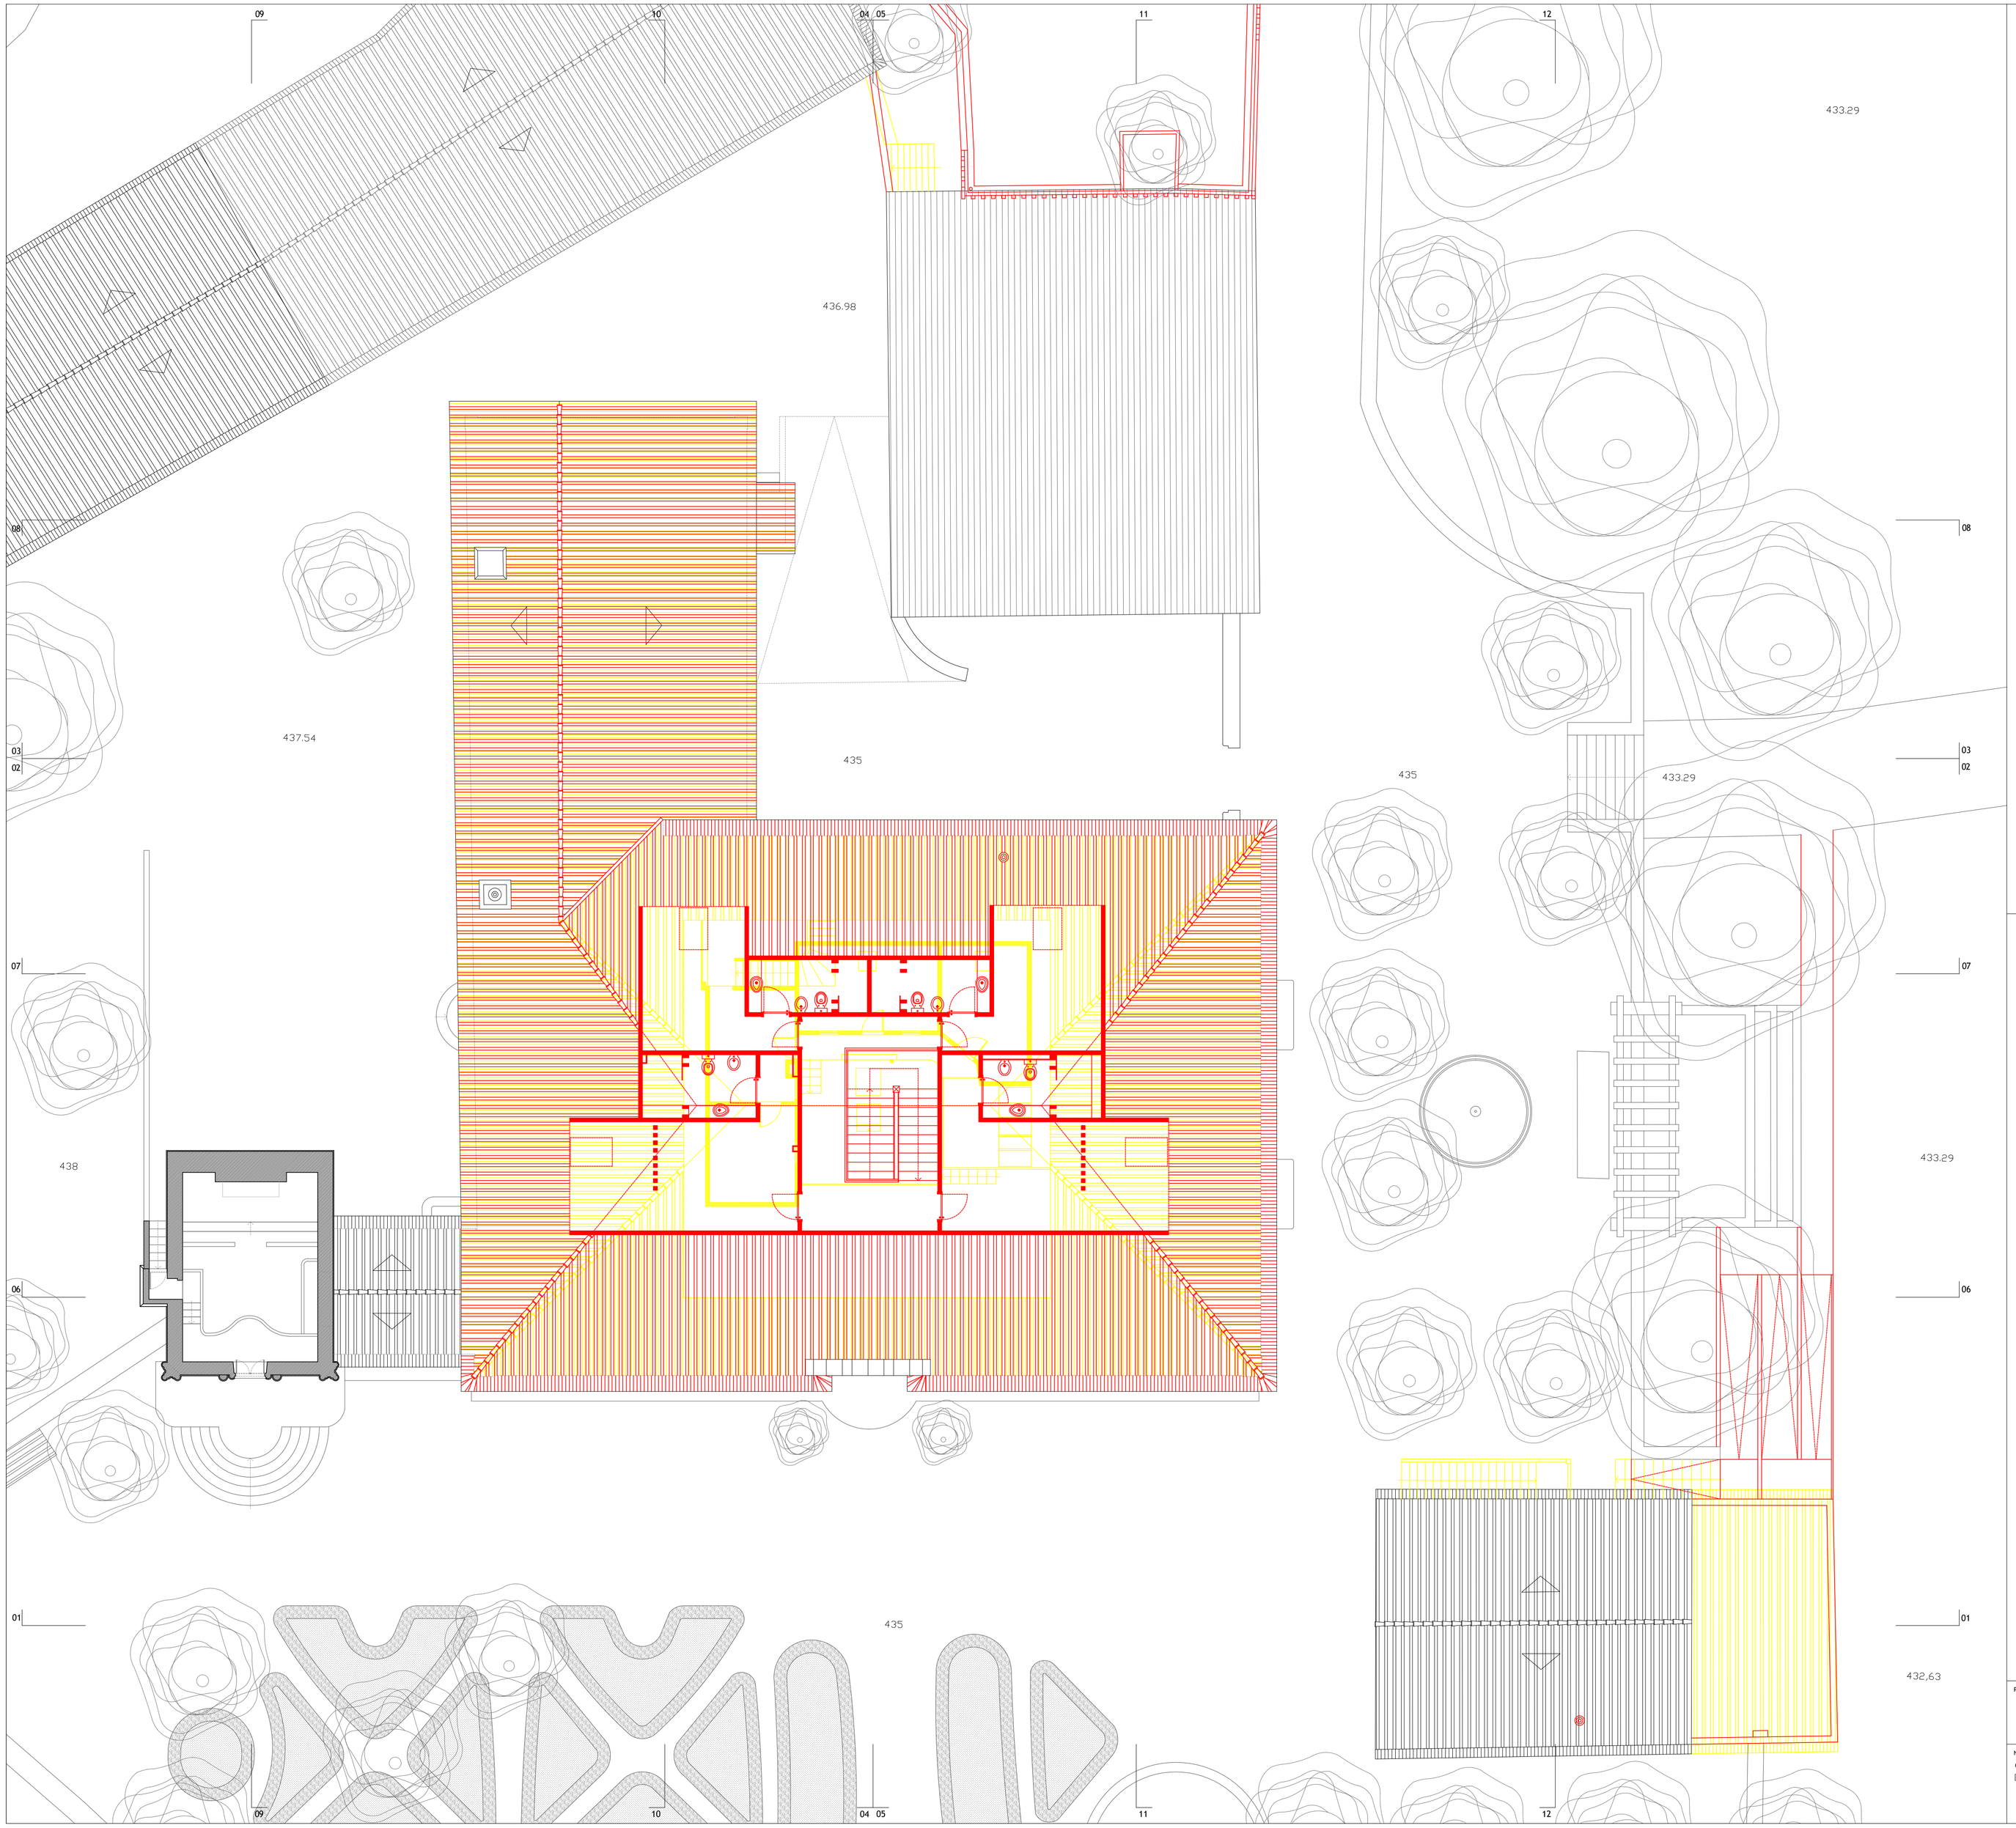

QUADRO DE ÁREAS	m²
PISO -1, ANEXO	28,19
PISO TÉRREO, SOLAR	570,40
PISO TÉRREO, ANEXO	90,99
PISO TÉRREO, ADEGA	135,89
PISO 1, SOLAR	477,50
PISO 1, ANEXO	59,10
SÓTÃO	62,80
TOTAL SOLAR	1110,70
TOTAL ANEXO	178,28
TOTAL	1424,87

LEGENDA TRAMAS:

A MANTER | A CONSTRUIR | A DEMOLIR

PROJETO:

EDIFÍCIOS COM VALOR PATRIMONIAL | PROPOSTA DE REABILITAÇÃO DO SOLAR DA FAMÍLIA PESSANHA NA QUINTA DOS BUXEIROS

OBJETO:

VERMELHOS / AMARELOS
PLANTA DO SÓTÃO | ENTROSAMENTO

NOTAS:

COTA DE SOLEIRA = 435,07

m m DIMENSÕES EM METROS LINEARES

LOCAL:

RUA NOSSA SRA. DA CONCEIÇÃO
FIGUEIRO - VISEU

PEÇA:

ARQ_VA_12

ESCALAS: **ESCALA 1/100**

DATA: **JUNHO 2017**